

Specialenhet nr 2 i X-län

1974

X6 19/72 KA

Ärende
Avstyckning från Ede 21:1, fastighets-
bestämning berörande Ede 7:18, 21:1 och
Ede s:9 samt fastighetsreglering

Kommun
Ljusdal

Län
Gävleborg

Nybildade fastigheter
Ede 21:3, 21:4, 21:5 och 21:6

Registerområde
Järvsö

Registreringsdatum
1974-06-28

Förämningslantmätare

Sten-Olof Schärudin
Sten-Olof Schärudin

☒ Uppgift om åtgärd för-
rättningen avsett har införts
i fastighetsregistret

För fastighetsregistermyndigheten

Fastighet, område, m m	Fig	Areal hektar m ² delareal	+ ändring/ - summa

Ägare, uppgifter till lokal skattemyndighet och andra anmärkningar

FASTIGHETSÄTTSLIG BESKRIVNING
Aktbil BE 1

Lotten A = R N:r Ede 21:3

Lotten B = R N:r Ede 21:4

TEKNISK BESKRIVNING
Aktbil BE 2

Lotten C = R N:r Ede 21:5

Lotten D = R N:r Ede 21:6


Ny tillkomna gränser:

1 - 2 - 3, 13 - 7 - 8 - 9,
14 - 16 - 17 - 21 - 14,
17 - 18 - 20 - 21

64907 rs

STAM-

Fk 15603 (649)
685009/151910

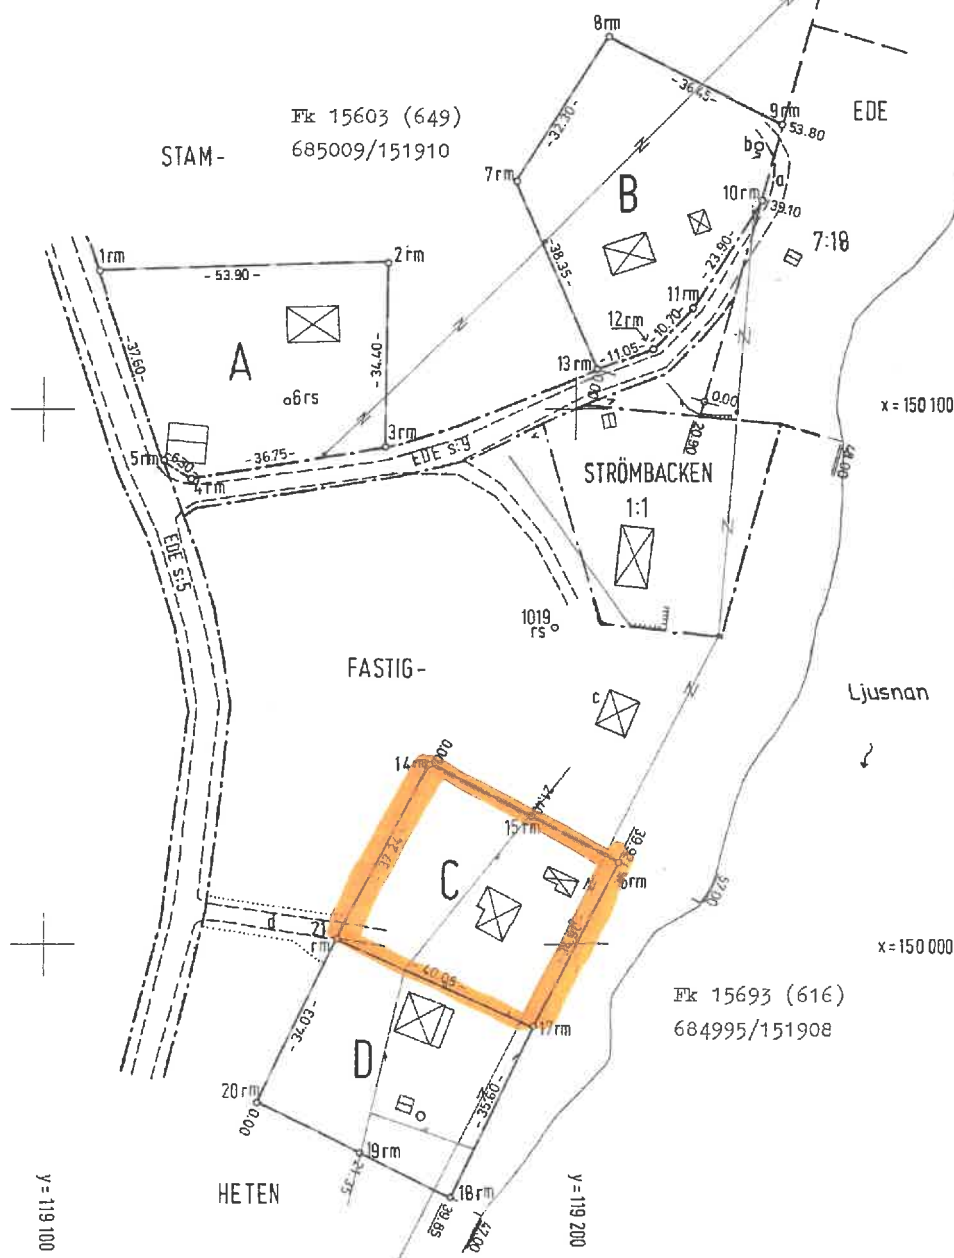

x = 150 100

Ljusnan

x = 150 000

Fk 15693 (616)
684995/151908

För det tekniska innehållet svarar

Olof Olofsson, ingenjör

Skala

1:1000

Reg karta, lägesangivning

Fk 616, 649

Mätning

Olof

Beräkning

Olof

Kartering

vy

Ritn redigering

vy

Framställd genom

nymätning