


HUS C, GARAGE

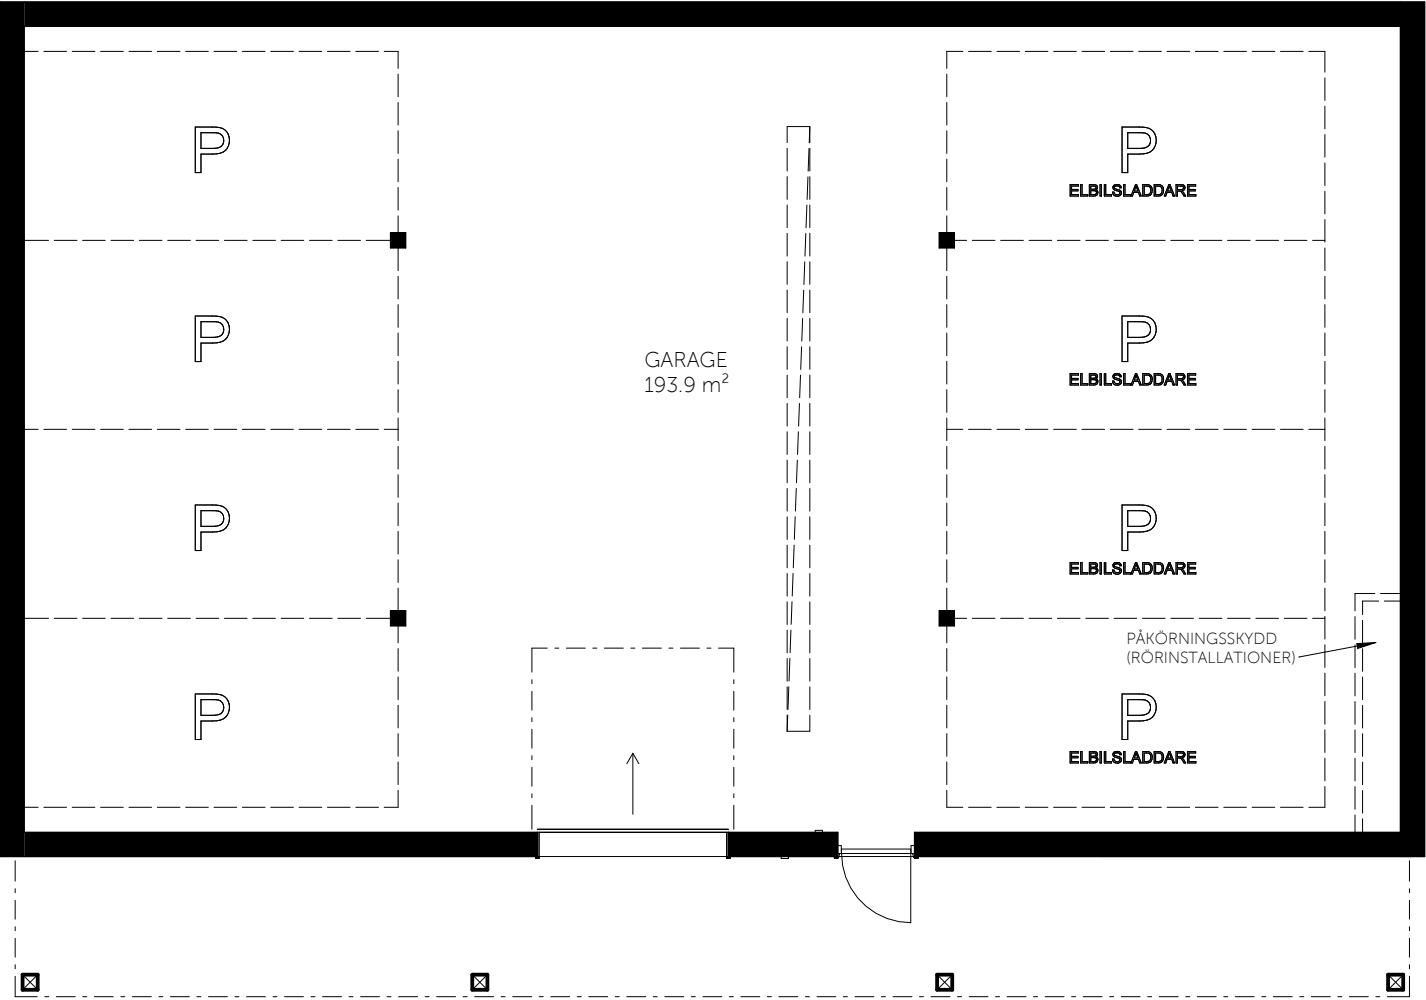

- ☑ Spishäll
- ☑ Plats för kapphylla
- ☑ Lucka i innertak

- DM Diskmaskin
- K/F Kyl / Frys
- K Kyl
- F Frys
- M Micro
- U/M Ugn / Micro

- KM Kombimaskin
- TM Tvättmaskin
- TT Torktumlare


- ELC Elcentral
- FTX FTX-Aggregat
- HT Handdukstork

- ST Städsåp
- GL Garderob / Linnesåp
- H Hyllsåp
- (S) Standardhöjd (Marbodal)
- (K) Kontinentalhöjd (Marbodal)

- KLK Klädkammare
- BH Bröstrningshöjd

Takhöjd är 2,50 m om inget annat anges.
* ≈ Takhöjd 2,25 m

ORIENTERINGSFIGUR

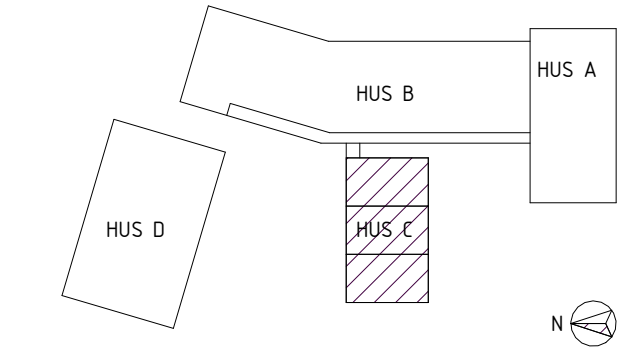

SEKSION

PLAN 15/TAKPLAN

