


HUS A, LOKALER 2 ST

38,9+6,5 m² + 43,6+6,2 m²

2025-03-26
A1

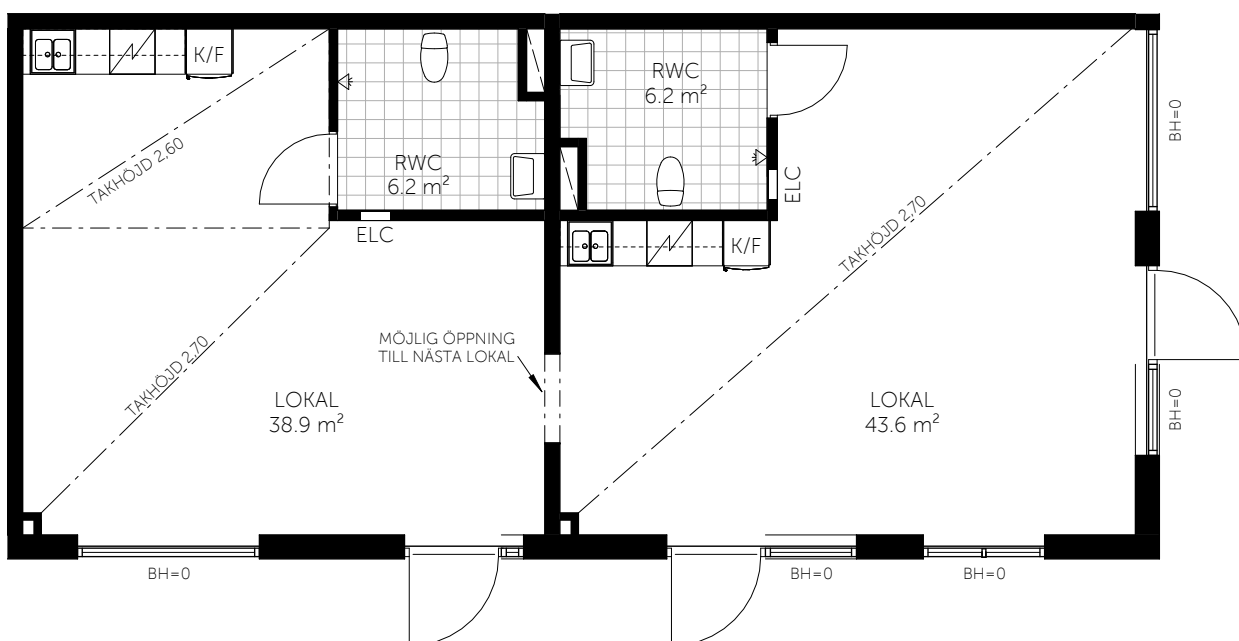

- ☒ Spishäll
- ☒ Plats för kapphylla
- ☒ Lucka i innertak

- DM Diskmaskin
- K/F Kyl / Frys
- K Kyl
- F Frys
- M Micro
- U/M Ugn / Micro


- KM Kombimaskin
- TM Tvättmaskin
- TT Torktumlare

- ELC Elcentral
- FTX FTX-Aggregat
- HT Handdukstork

- ST Städsåp
- GL Garderob / Linnesåp
- H Hyllsåp
- (S) Standardhöjd (Marbodal)
- (K) Kontinentalhöjd (Marbodal)


- KLK Klädkammare
- BH Bröstningshöjd

Takhöjd är 2,50 m om inget annat anges.
* ≈ Takhöjd 2,25 m

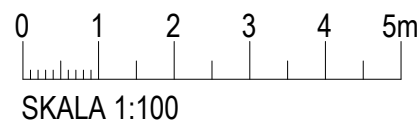

SKALA 1:100

ORIENTERINGSFIGUR

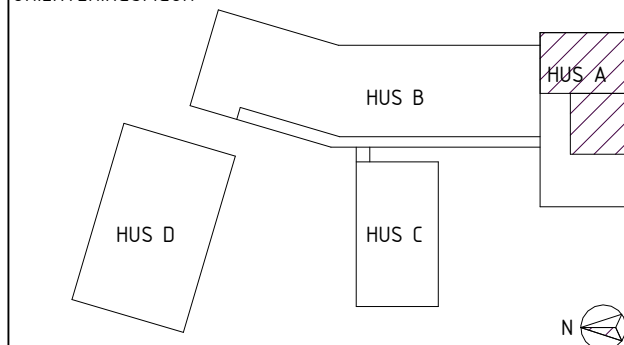

SEKTION

PLAN 15/TAKPLAN

