



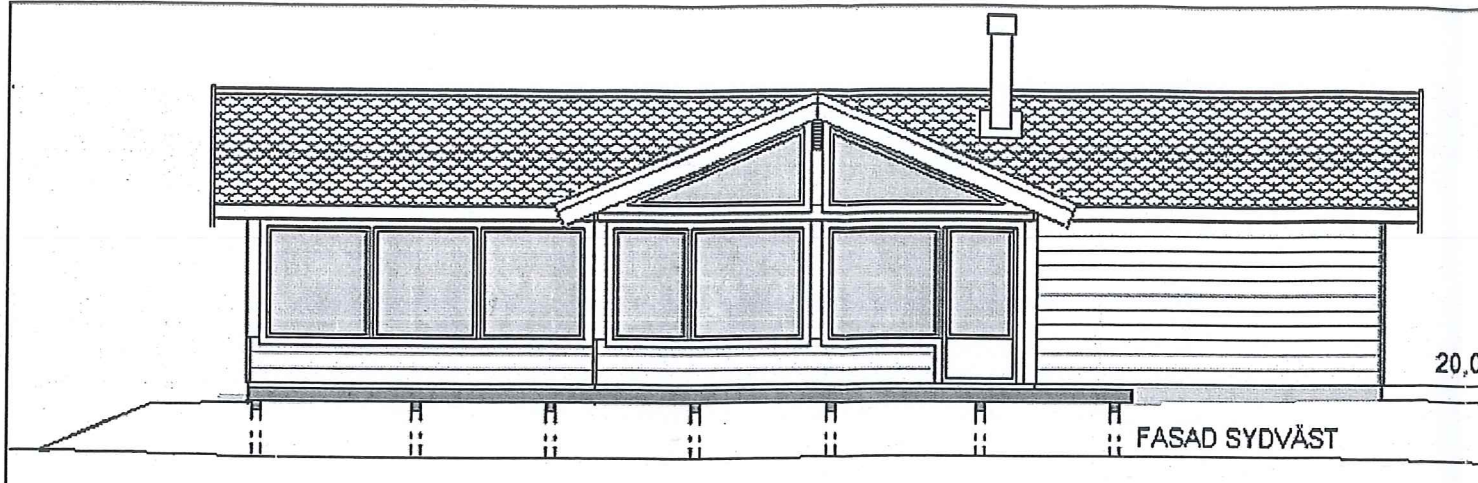


Bef mark

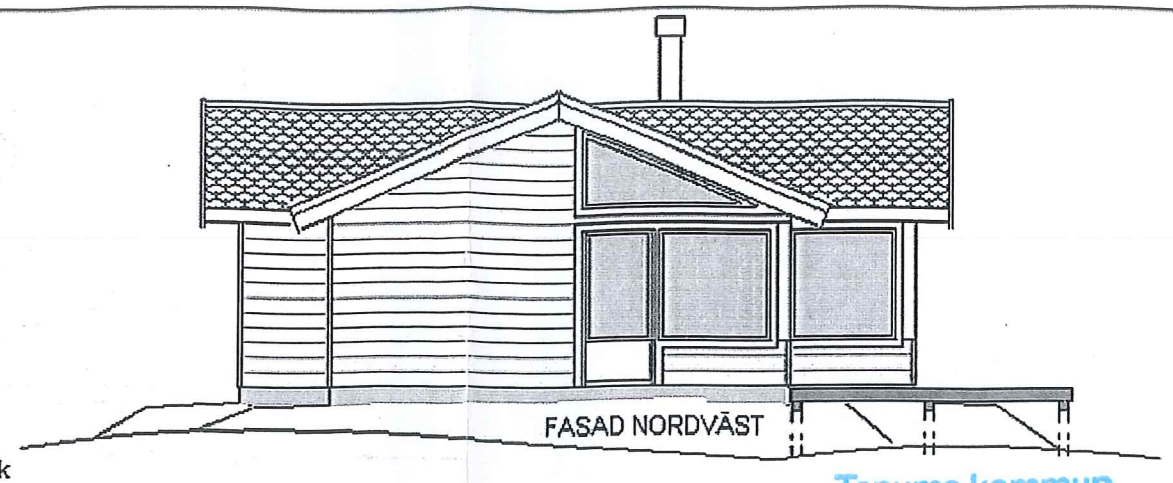




Tanums kommun

2014-03-06


MBN 2014/0130-332

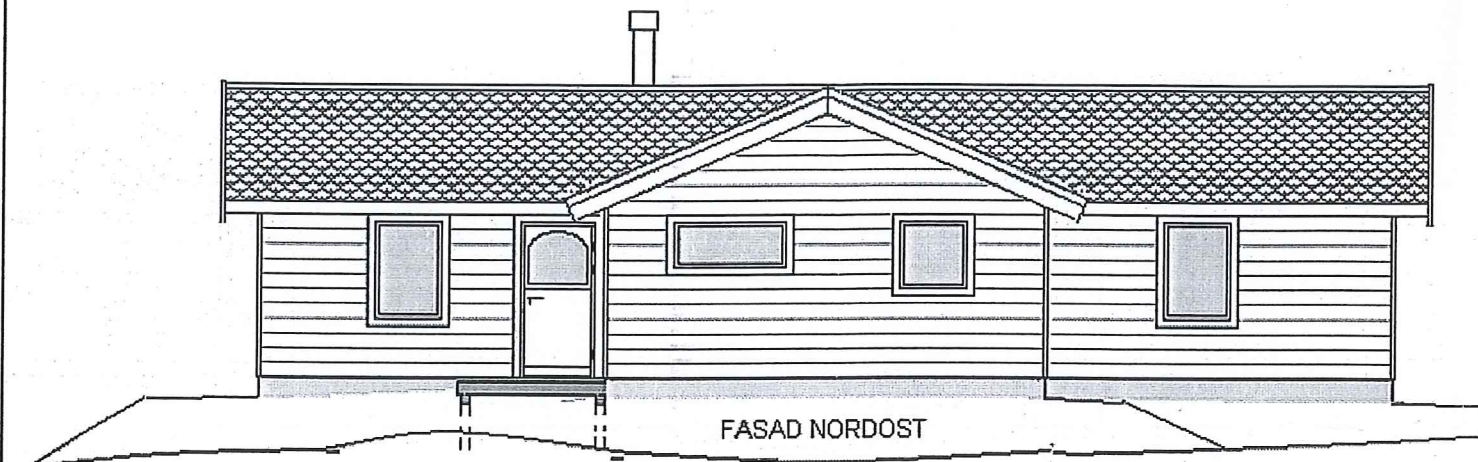


Bef mark

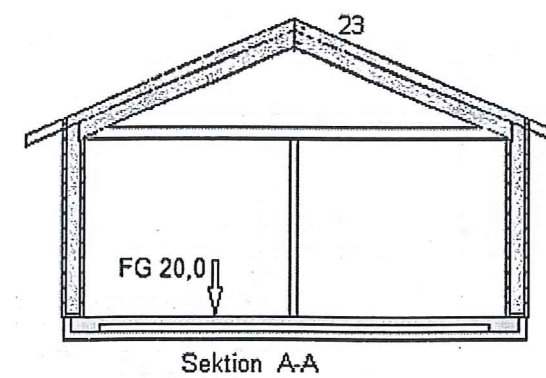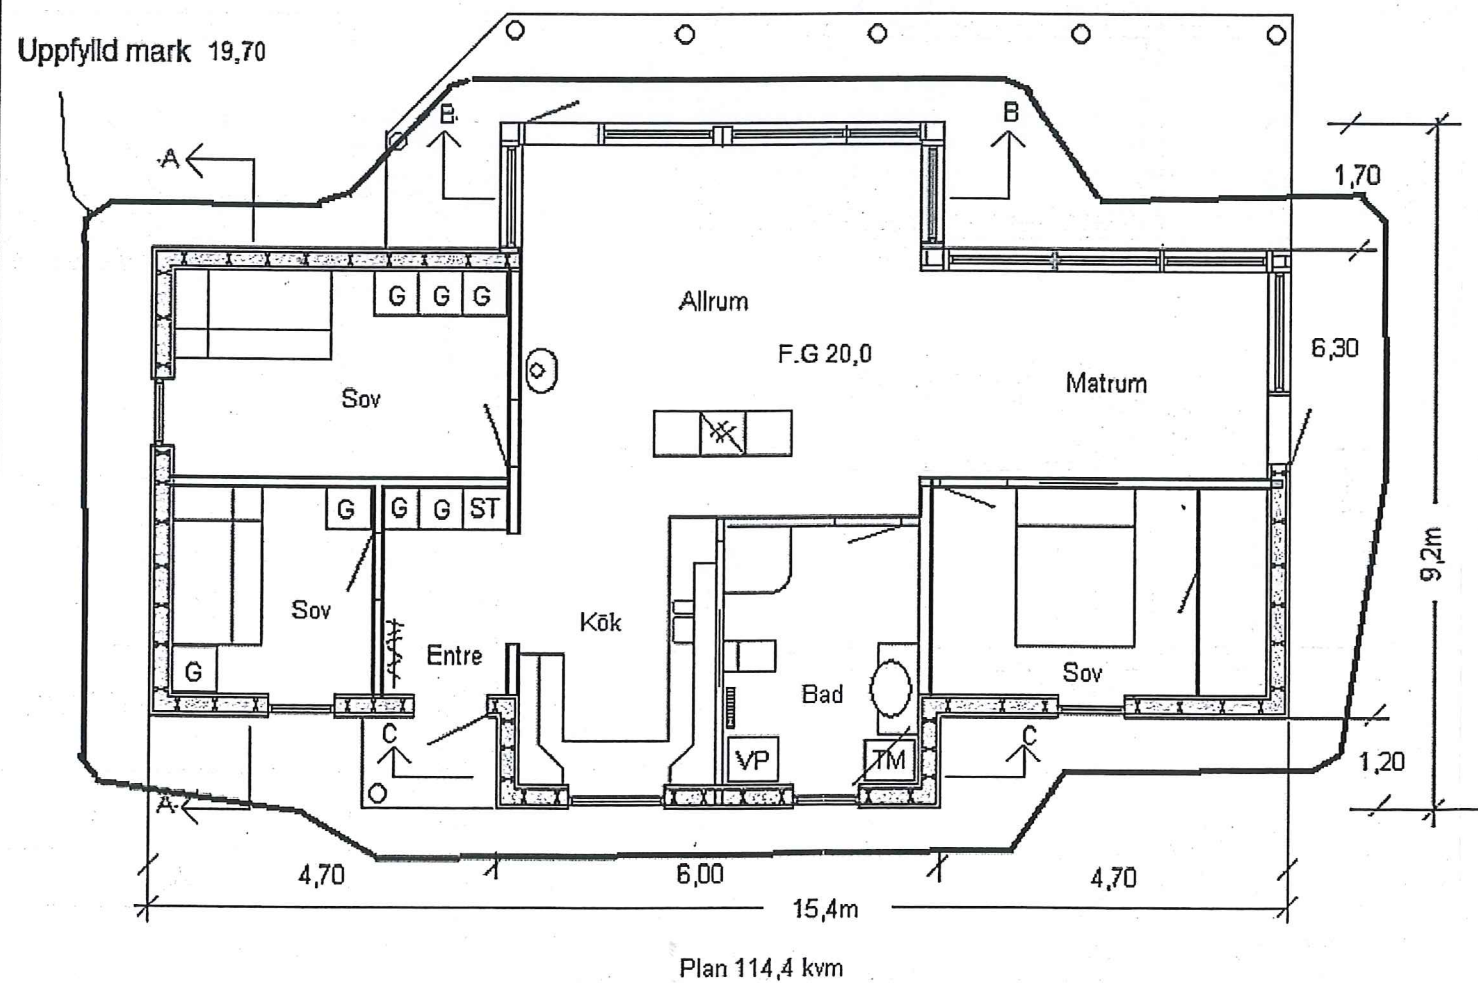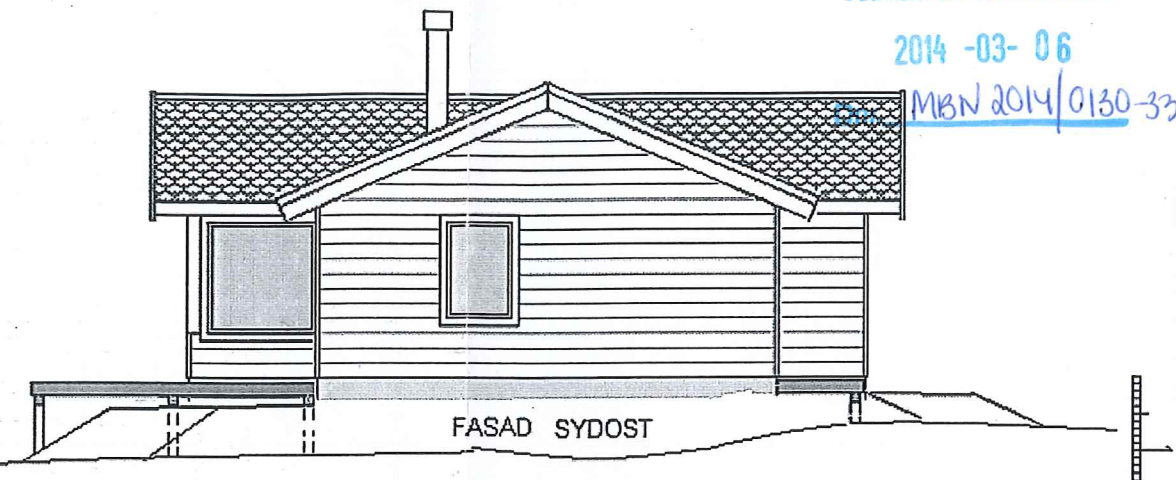

Sektion A-A

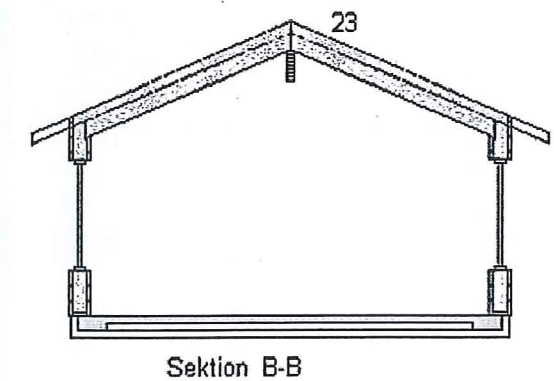

Sektion B-B

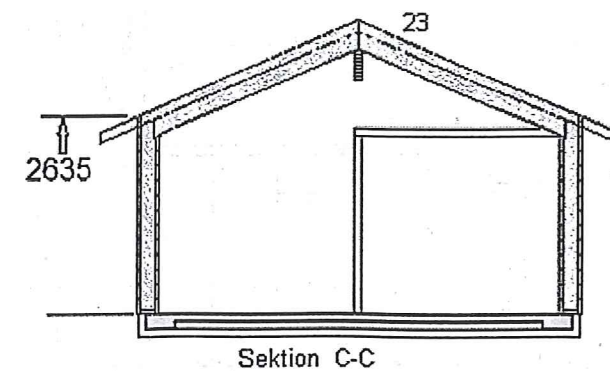

Sektion C-C

Bygglov lämnat enligt delegation 2014-03-14
beslut.....129/14

Avvikelse från denna ritning får ej vidtagas utan
miljö- och byggnadsnämndens godkännande.
Villkoren i detta beslut skall följas.

MILJÖ- OCH BYGGNADSNÄMNDEN

Nybyggnad Fritidshus
Fast. Överby 1:90
Skala 1:100
Öjvind Berg
Blåbärsstigen 10
2443 Engerdal Norge
Idre 14-01-15 J. Mosshäll

