

Ärende

Avstyckning från Slyte 1:10

Kommun

Örebro

Län

Örebro

Registerområde

Lillkyrka socken

Registreringsbevis
Registreringsdatum

1983-03-18

För fastighetsregistermyndigheten

Karin Nordenborg

Förrättningsledare

Mats Larsson

Fastighet, område m m

Fig

Area hektar, m²
delarea

± ändring/
summa

Lotten A= Rnr Slyte 1:21

1103 m²

Lilianne Persson och Anders Pettersson
Slyte, 710 23 GLANSHAMMAR
00 - 11

Nytt servitut

Rätt att använda området x för utfart.

Till förmån för: Lotten A

Belastar: Slyte 1:10

x=78500

TEKNISK BESKRIVNING

Koordinatförteckning

Punkt Mark

		x	y
v7202	rm	78422,84	84381,37
v7203	rm	78430,40	84393,47
v7204	rm	78438,96	84399,87
v7205	rm	78410,15	84419,69
v7206	rm	78385,02	84384,61
40375	rm	78440,47	84412,45
40376	rm	78348,30	84550,37

SLYTE

16:1

16:2

A

1:10

ÖREBRO KOMMUN.
Byggnadsnämnde.

83. 03. 28.

Plat

309/82

Plat

x=78400

Nyttillkommen gräns:
7202-7203-7204-7205-7206.

y=84400

y=84500

Framställd genom
Nymätning

Skala
1:1000

Måtklass
III

Koordinatsystem
RAK 69 Beromr R

För det tekniska innehållet svarar

Reg karta, lägesangivning
Ek.k 105 56:68

Beteckningsstandard
TFA 4:6B:5

Mätning

Beräkning

Kartering

Ritn redigering

Kopians likhet med originalet betyg

Reproduktion utförd på:

"Océ" 47 M linu


Metod och material godkända av
Statens Provninganstalt i enlighet
med SBT 37 för anläggning till be-
stodshus med högst 2 1/2 golvplaner
el. annan mindre byggnadsbrygga.

.....
DOK EJ OMBESTÄMTS HJÄLPS FÖR LIND

FÄSTSTÄLLD ENL. DELEGATION
BYGGNADSNÄMNDEN I ÖREBRO

DEN 83. 04. 05.

Anders Pettersson

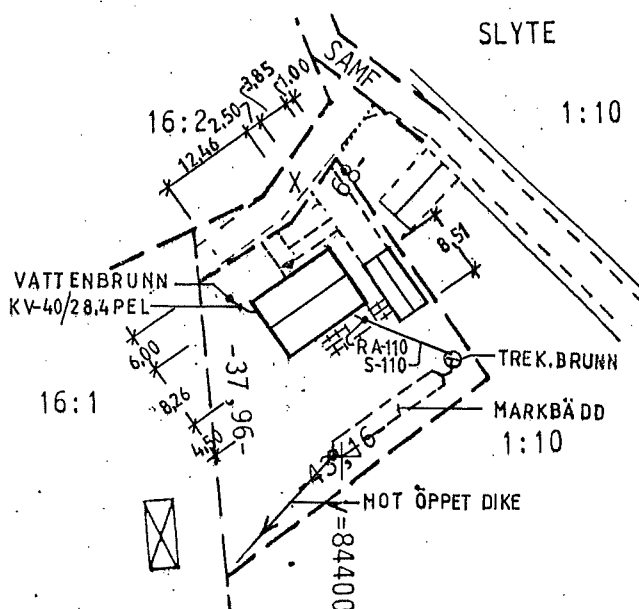

x=78400

ÖREBRO KOMMUN
Byggnadsnämnden

83. 03. 28.

PARK- OCH NÄTROMRÅDEN SAMT
SKOGSOMRÅDEN FÅR EJ ANVÄNDAS
SOM, UPPLAG ELLER ARBETSOMRÅDE
UTAN PARKNÄMNDENS TILLSTÅND.



ÖREBRO KOMMUN
Parknämnden

SH BOSTAD	+10,15
FG GARAGE	+10,10

309/83

A	HÖJDSÄTTNING	SB	83 03 22
REG	ANT	REGISTRERINGEN AVSER	SIGN
			DATUM

AB Elementhus
Mockfjärd

0241-206 00

Ett Neds-företag

RITAD KONSTRUERAD AV GRANSKAD AV ORDERNUMMER
G N 24477

MOCKFJÄRD DEN 83. 02. 25

SITUATIONSPLAN FÖR
LILIANNE PERSSON/ANDERS PETTERSSON
SLYTE 1:21

ÖREBRO KOMMUN

SKALA 1:100

KATALOG TYP RITNINGNUMMER 24477-3

REG