


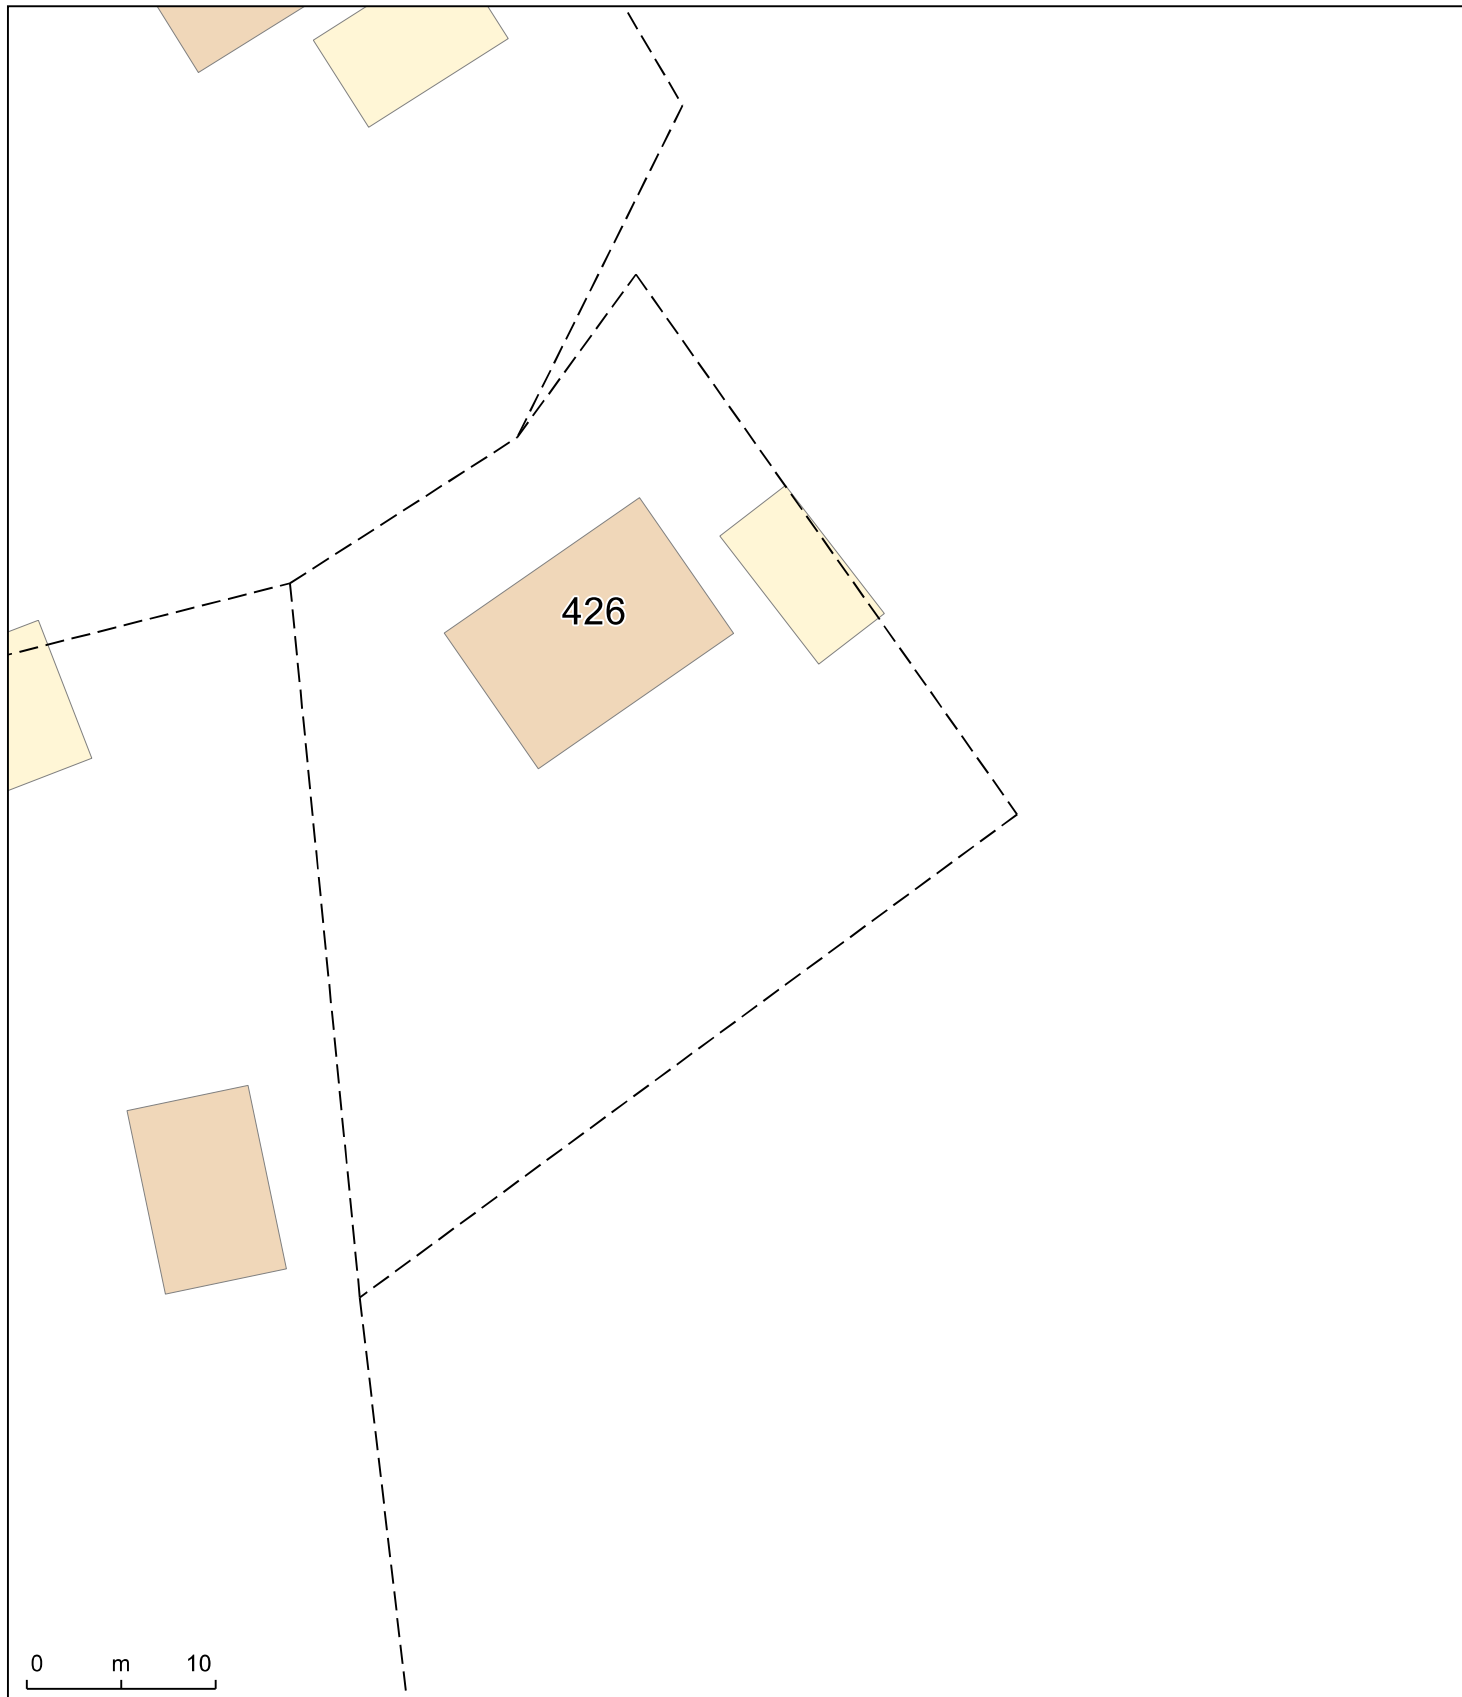

Tomtkarta i skala 1:400

2025-03-21

© Örebro kommun

Baskarta

- Byggnadstillbehör
- Byggnad
- Byggnad, Planerad

Planer

- Användningsgränser
- Plangränser
- Registerkarta
- Fastighetsgränser



Slyte 1:21

Kartredovisningen har inte rättsverkan, jmf mot beslut i lantmäterihandlingar.
© Lantmäteriet