


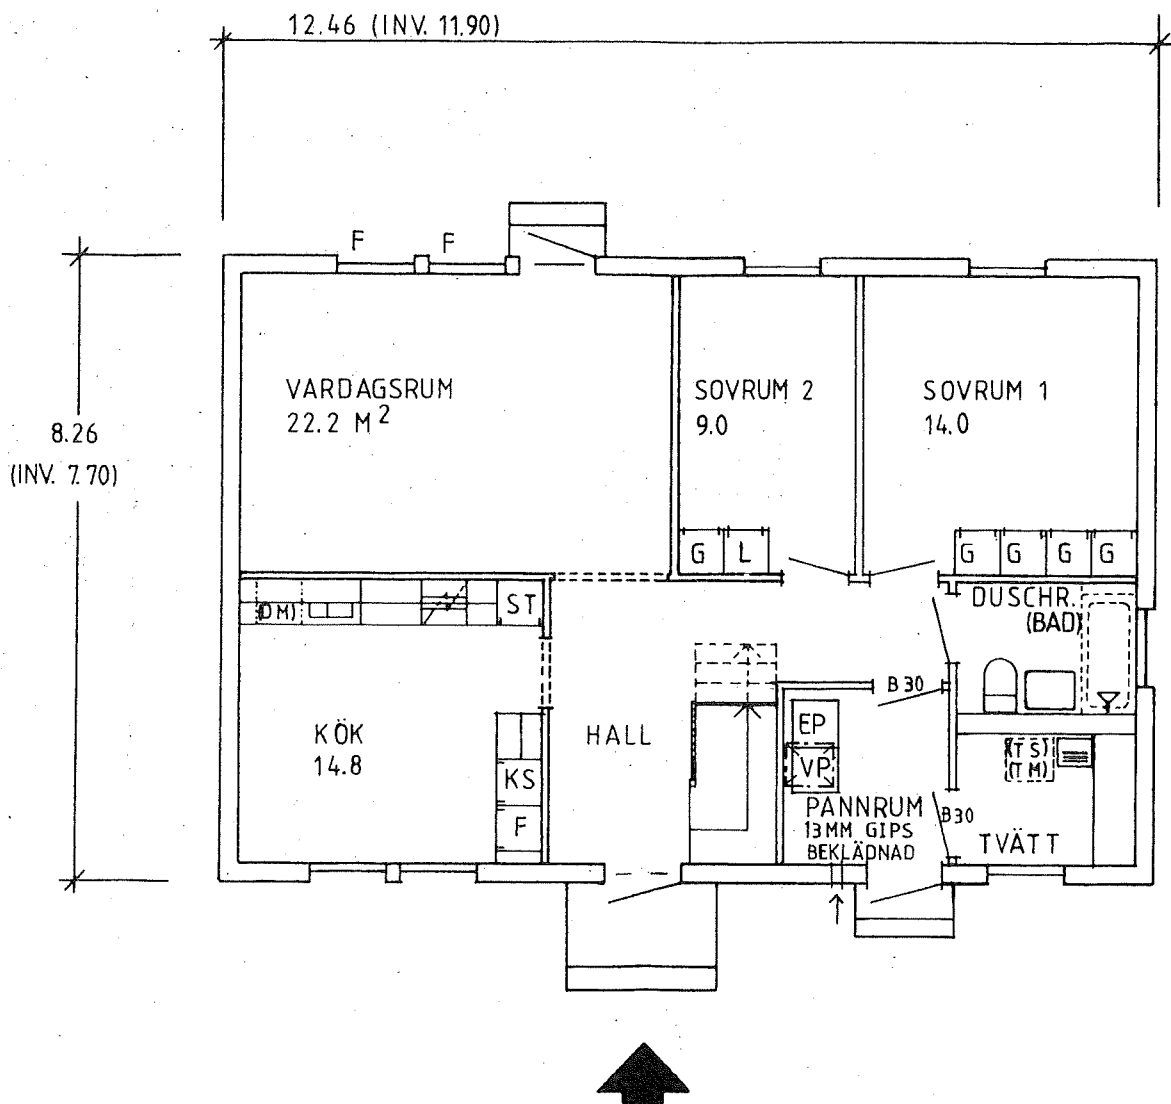


BOTTENPLAN

BRA PRIMÄR 91.6 M²

BYA 102.9 "

F = FASTA FÖNSTER

FÖNSTERANDEL AV "VÄNINGSYTAN" = $\frac{12.33}{12.46 \times 8.26} \times 100 = 12.0 \%$

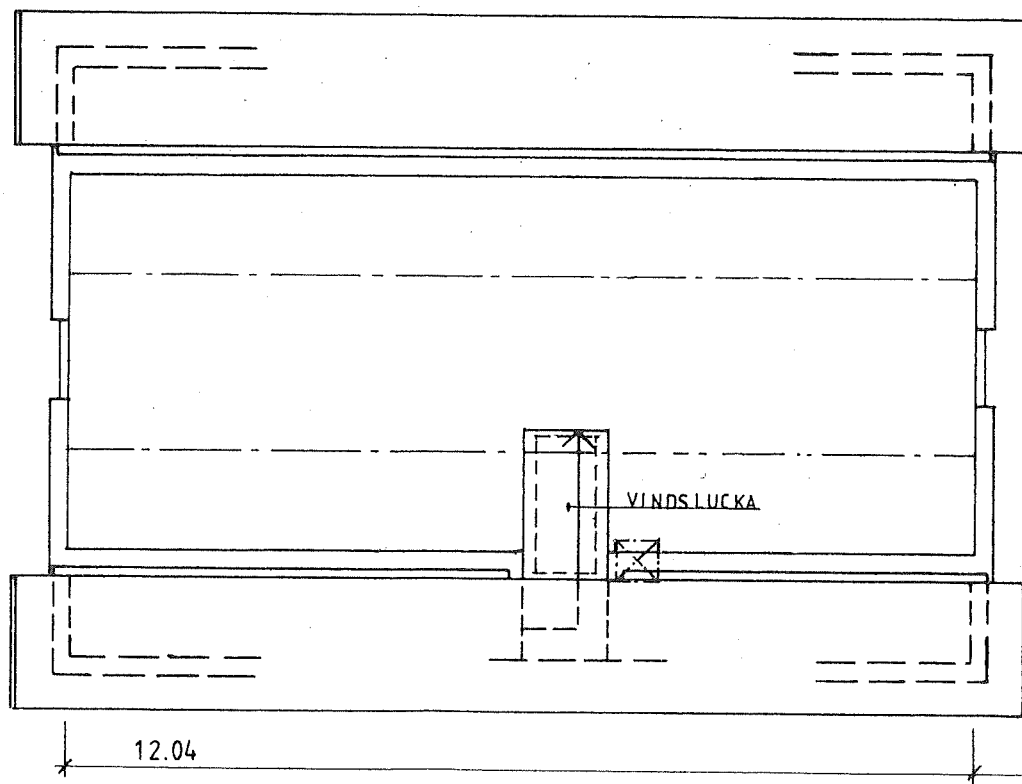


VINDSPLAN/OINREDD


INV. YTA 59.0 M²

BRA SEKUNDÄR OINR. VIND 58,2

$$\text{FÖNSTERANDEL AV "VÅNINGSYTAN"} = \frac{\quad}{12.50 \times 4.90} \times 100 = \quad \%$$

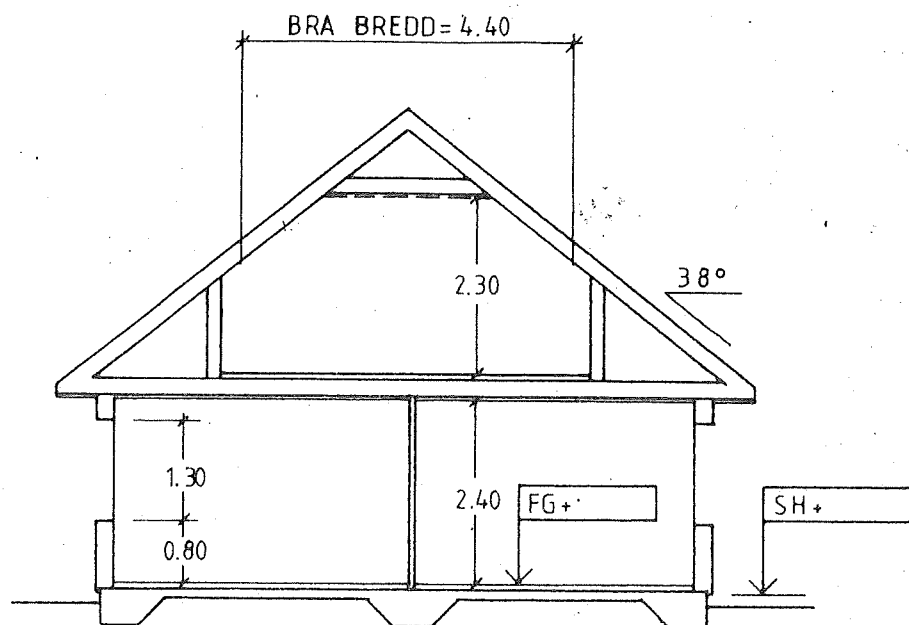

SEKTION KÖK-VARD. RUM

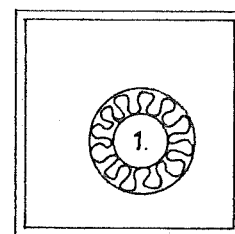

SKORSTENSSEKTION

SKALA 1:20

1 RÖKRÖR FR. PANNA

REG	ANT	REGISTRERINGEN AVSER	SIGN	DATUM
-----	-----	----------------------	------	-------

**AB Elementhus
Mockfjärd**

0241-206 00

RITAD KONSTRUERAD AV GRANSKAD AV
GN 24477

MOCKFIJÄRD DEN

83.02.25

ENFAMILJSHUS FÖR
LILIANNE PERSSON/ANDERS PETTERSSON
SLYTE 1:21
ÖREBRO KOMMUN

HUVUDRITNING: PLANER, SEKTIONER. SKALA 1:100

KATALOG TYP

H 145

RITNINGSNUMMER

KUF 3-83R-38/ 24477-1

REG