
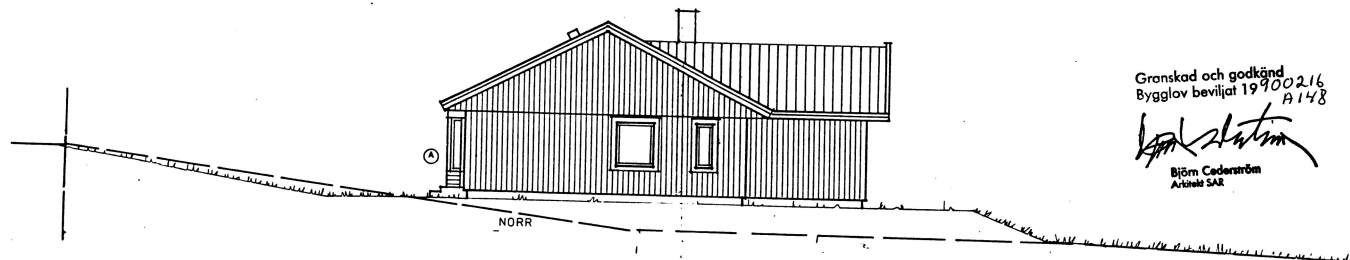


Myresjöhus

287978

1000-57-12/09
BR/BS 1000-331

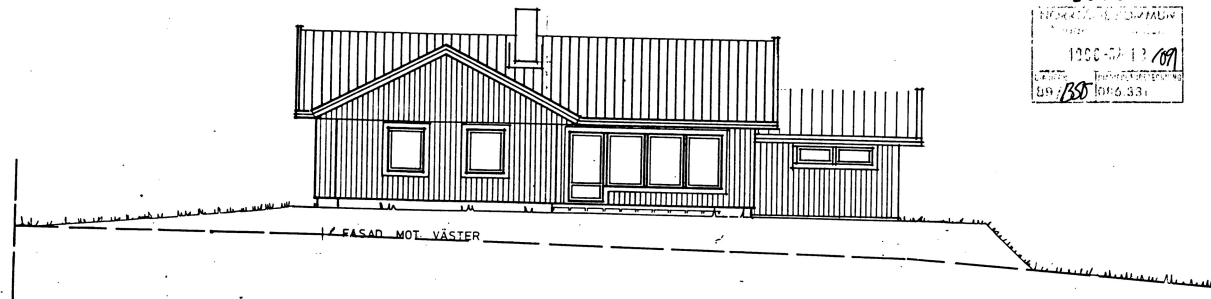

Granskad och godkänd
Bygglöv beviljat 19900216
A148

Björn Cedersjö
Arkitekt SÅS

SKALA 1:100

0 1 2 3 4 5m

--- BLIV. MARK
--- NYJ. MARK
--- DATA

REV. MARKLINJER 900208

BET. ANT. ANDRINGEN AVSER SIGN. DATUM

Myresjöhus 574 85 VETLANDA TEL 0383-91100 TELEX 35274		TONY KARLSSON NYBYGGNAD Å TOMT RÄNAS 8:6 LITT B NORRTÄLJE K:N	
HUSTYP	DATA	DATE	90 05 11
A2017-1s	RIT. S. J. J.	SKALA	1:100
		AVTAL NR	90 229
		RIKTN. NR	02

ARKIVA