



152632

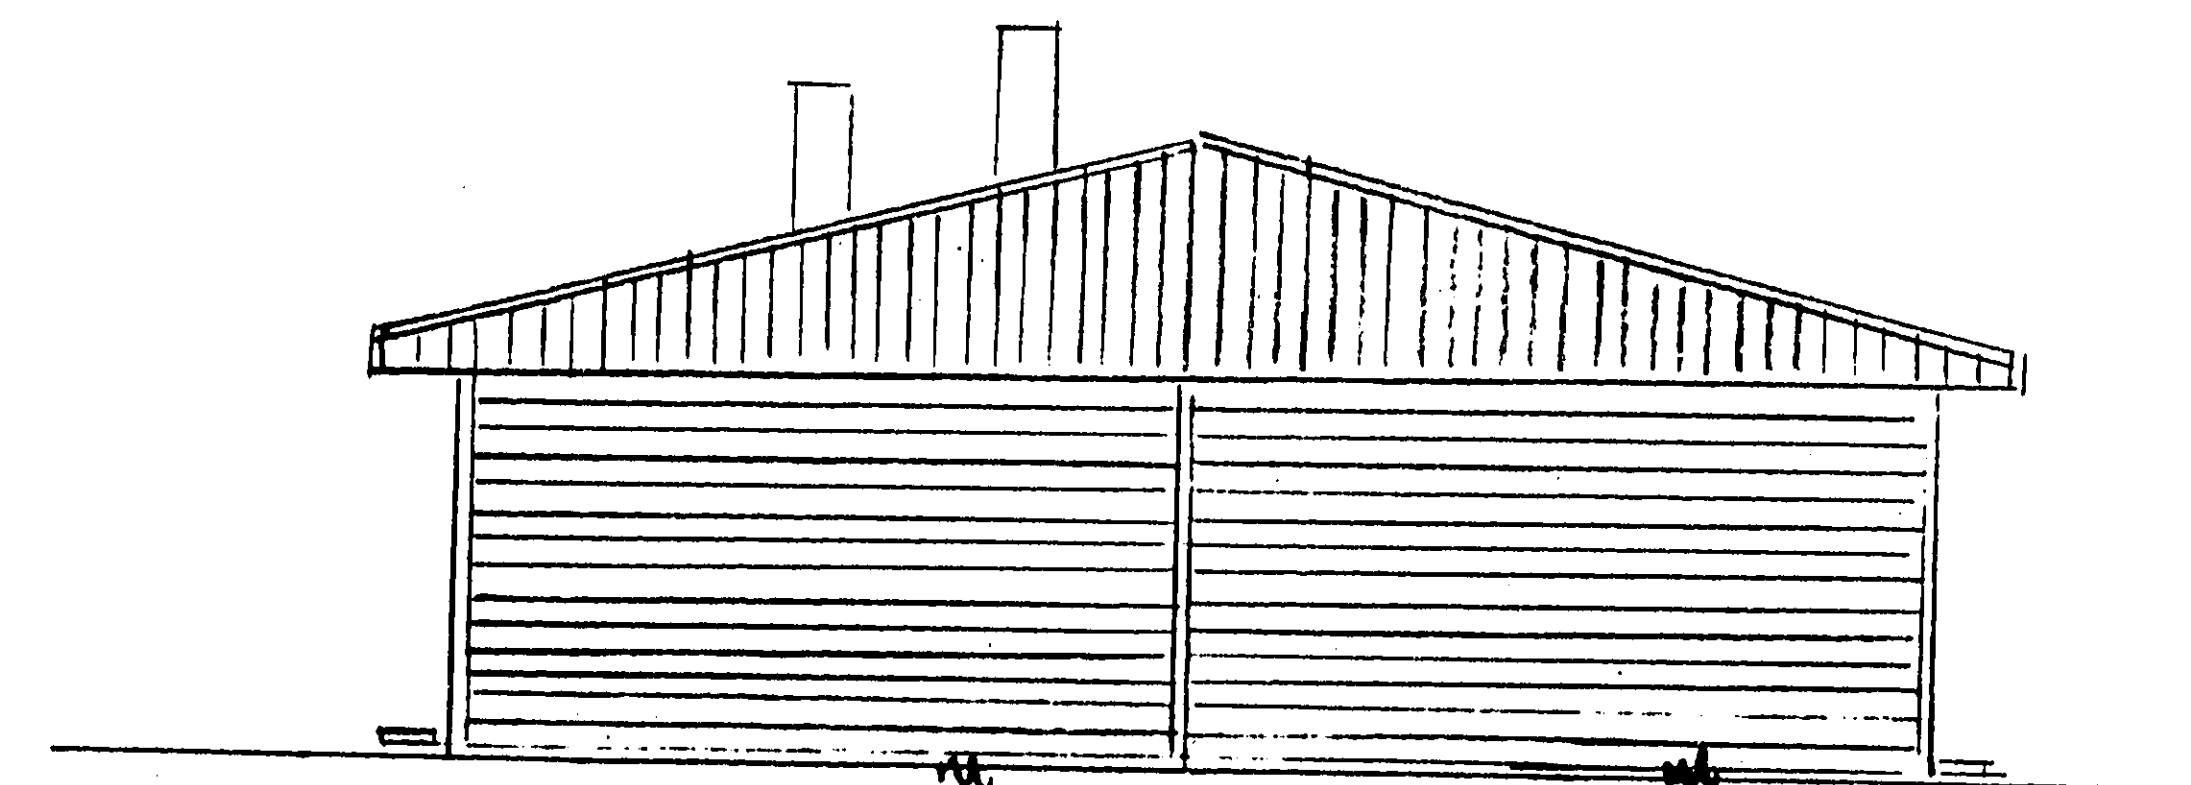

GAVELFASAD

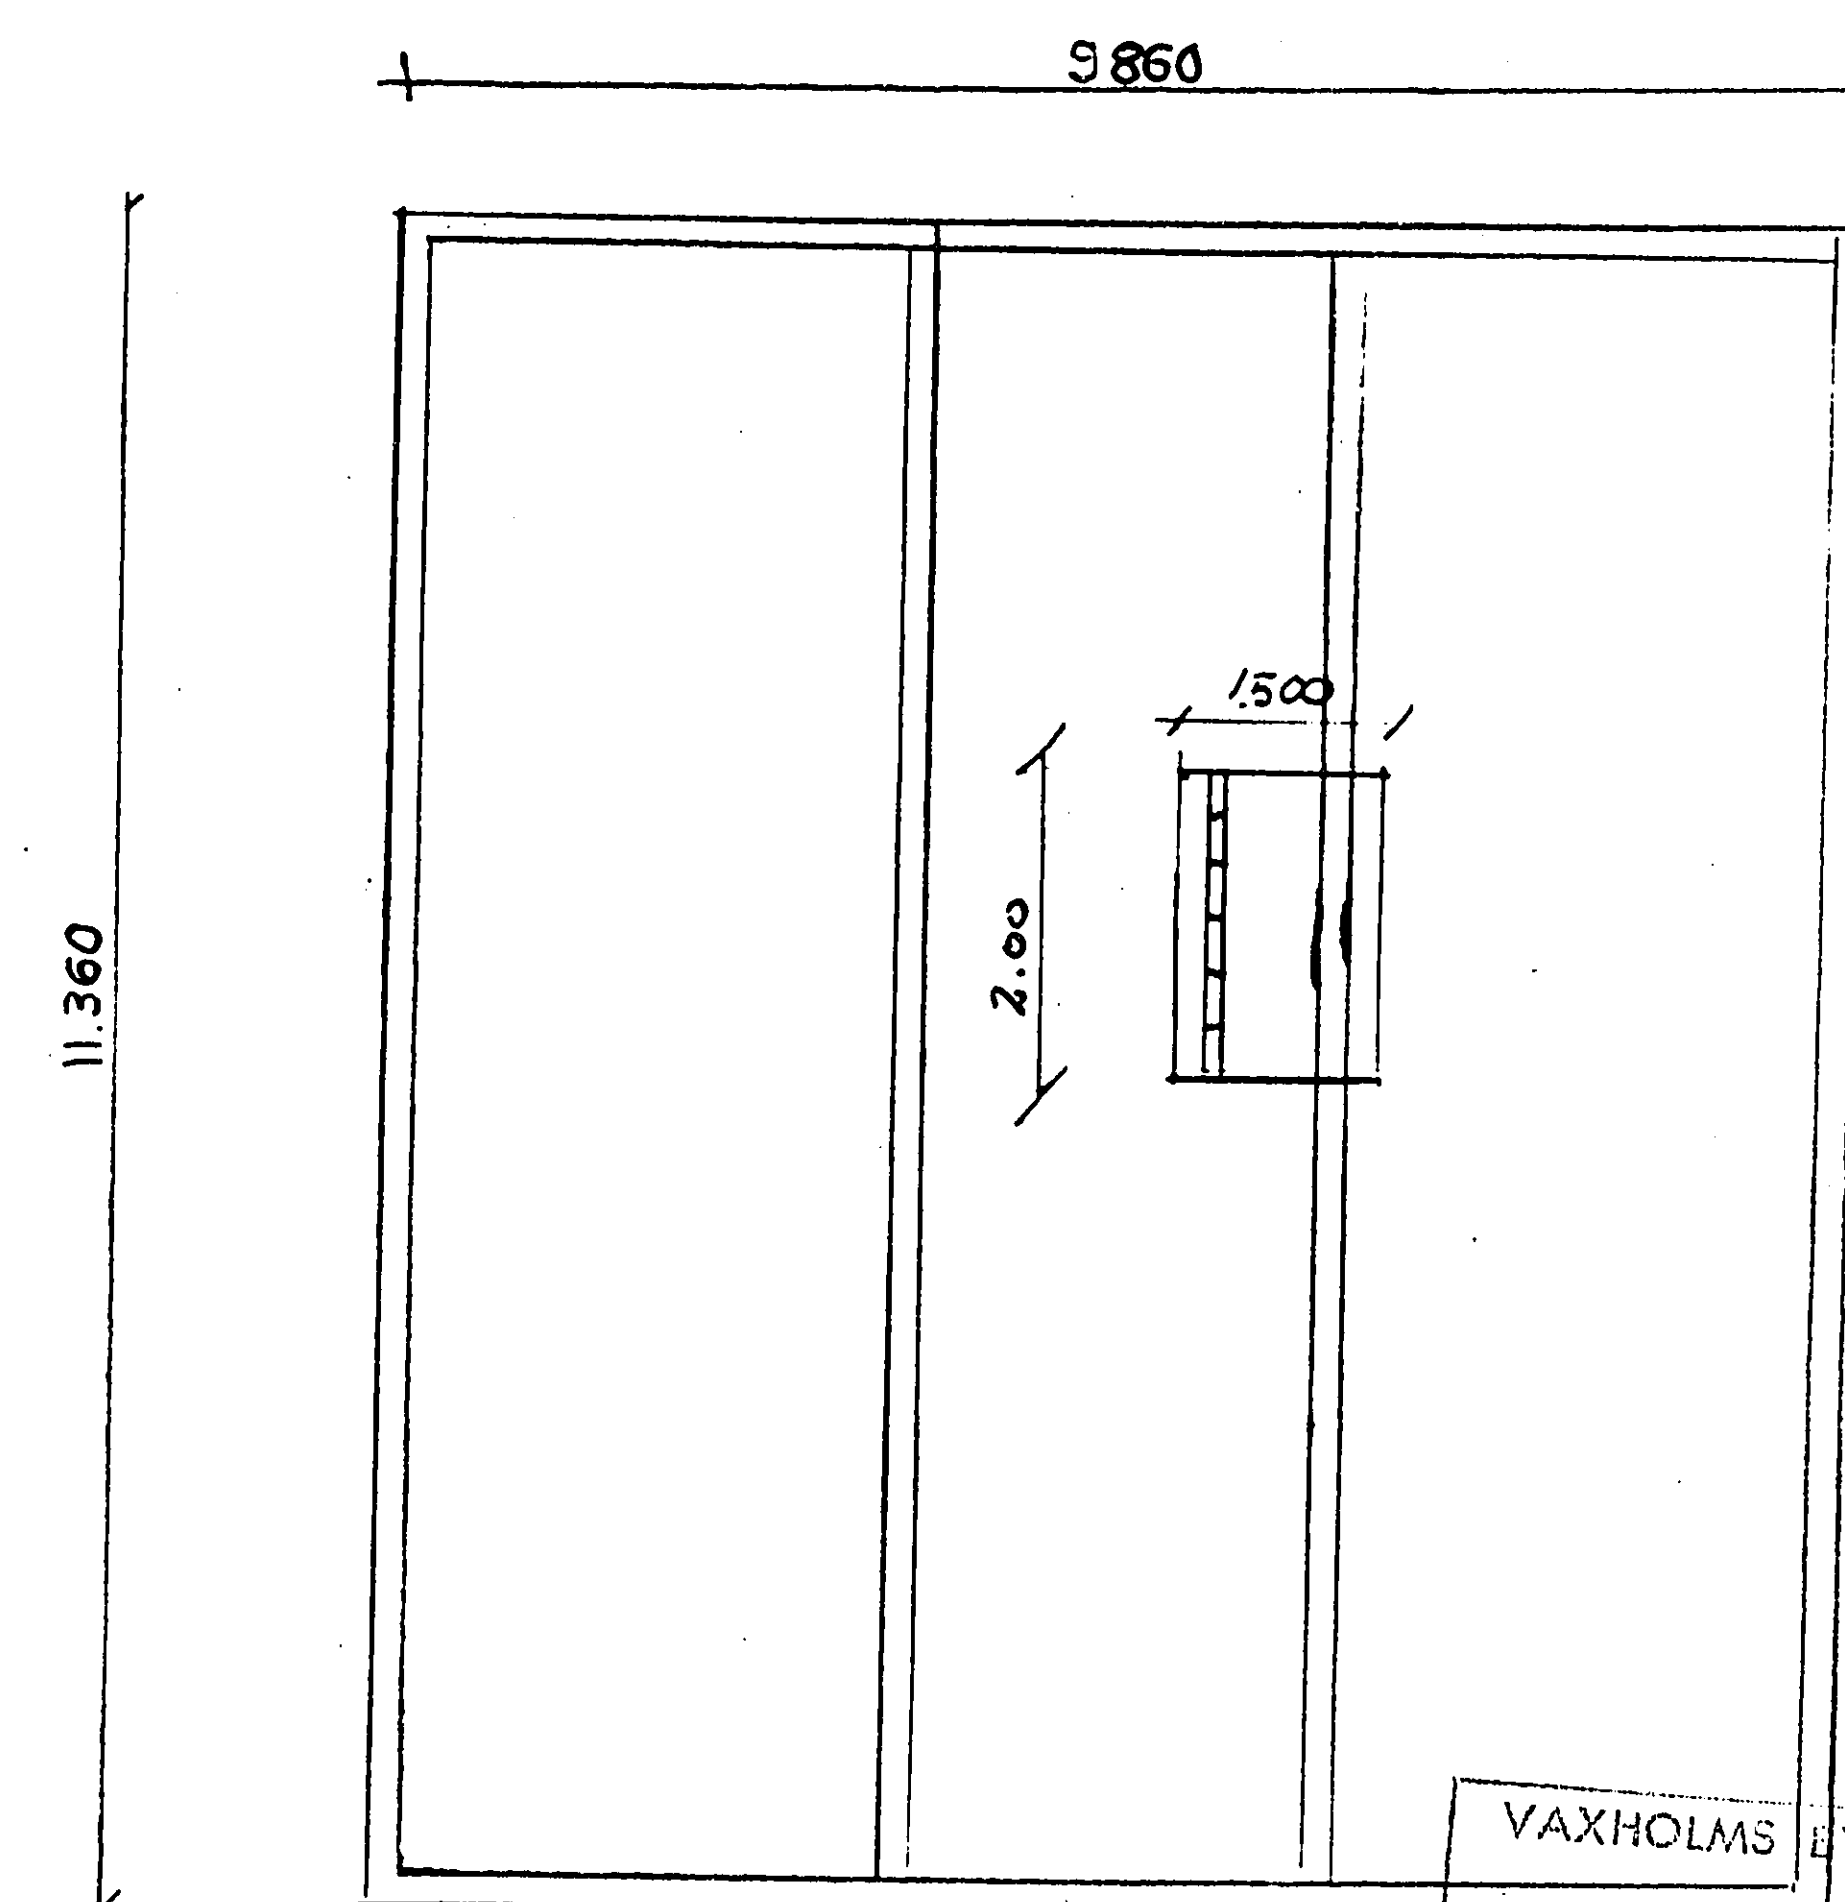

GRUNDPLAN

ÄNDR. OCH TILLÄGGNINGAR I Vaxholms
kommun beslut 1980-06-12.....
§ 693, betyg: K.S.

Varje avvikelse från godkänd ritning
fordrar byggnadsnämndens tillstånd


VAXHOLMS BYGGNADSNÄMND
1980-05-19
DNR 440/86 LIT

SKALA 1:100 S. TRISÄTRA 238
SKORSTENS FUNDAMENT
SKELLEFEA
800428
P.T. ✓


1 2521

810408

152633

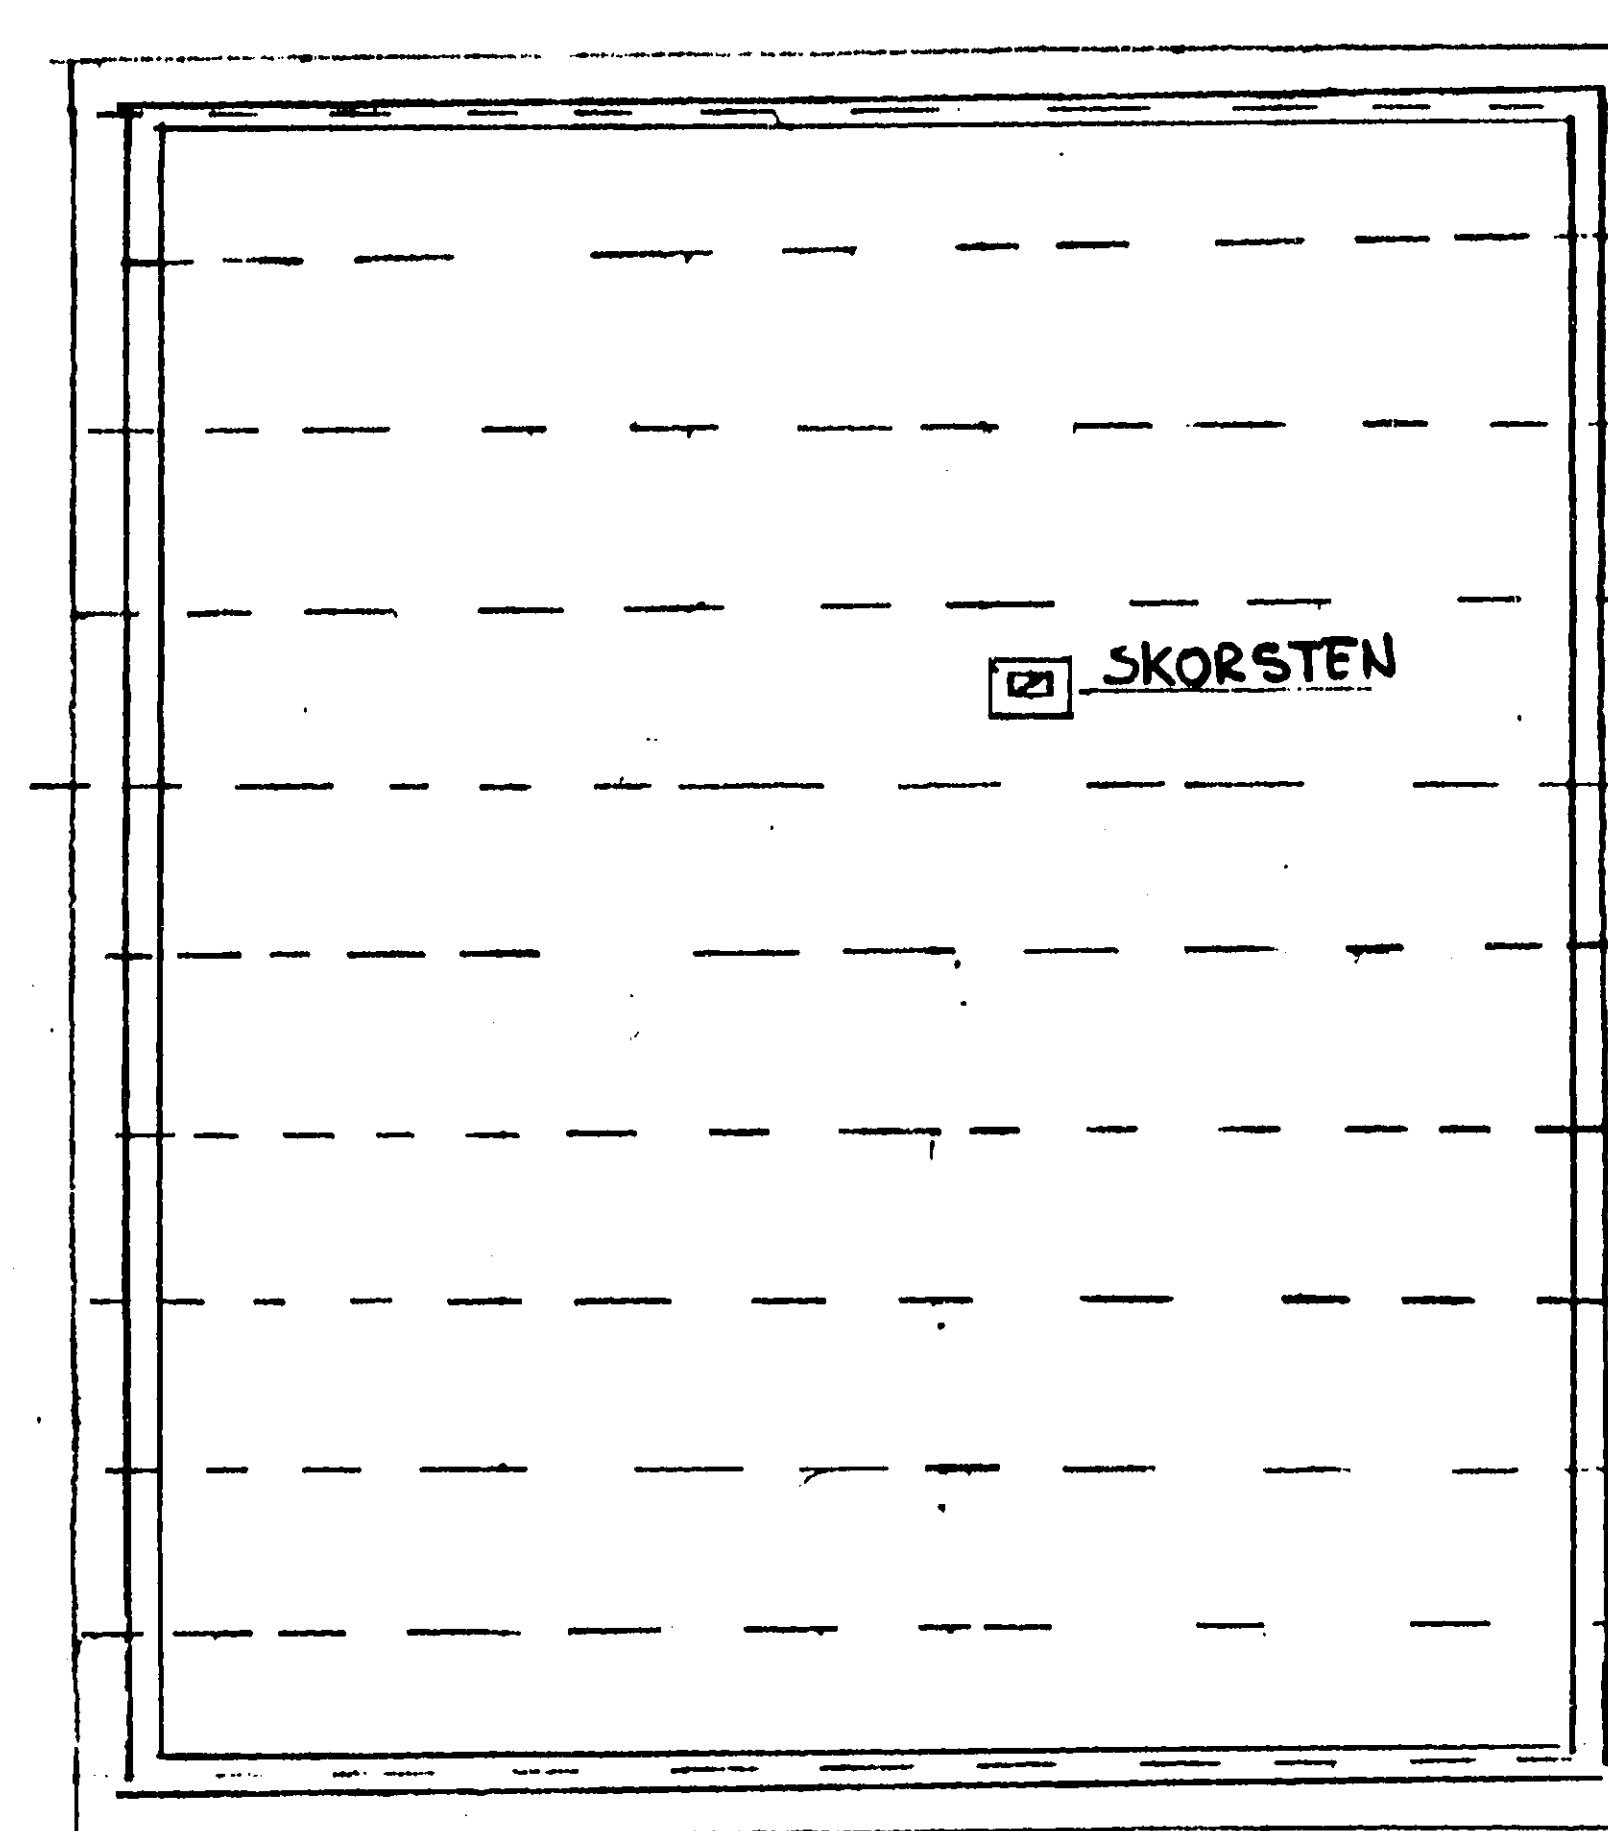

TAKPLAN

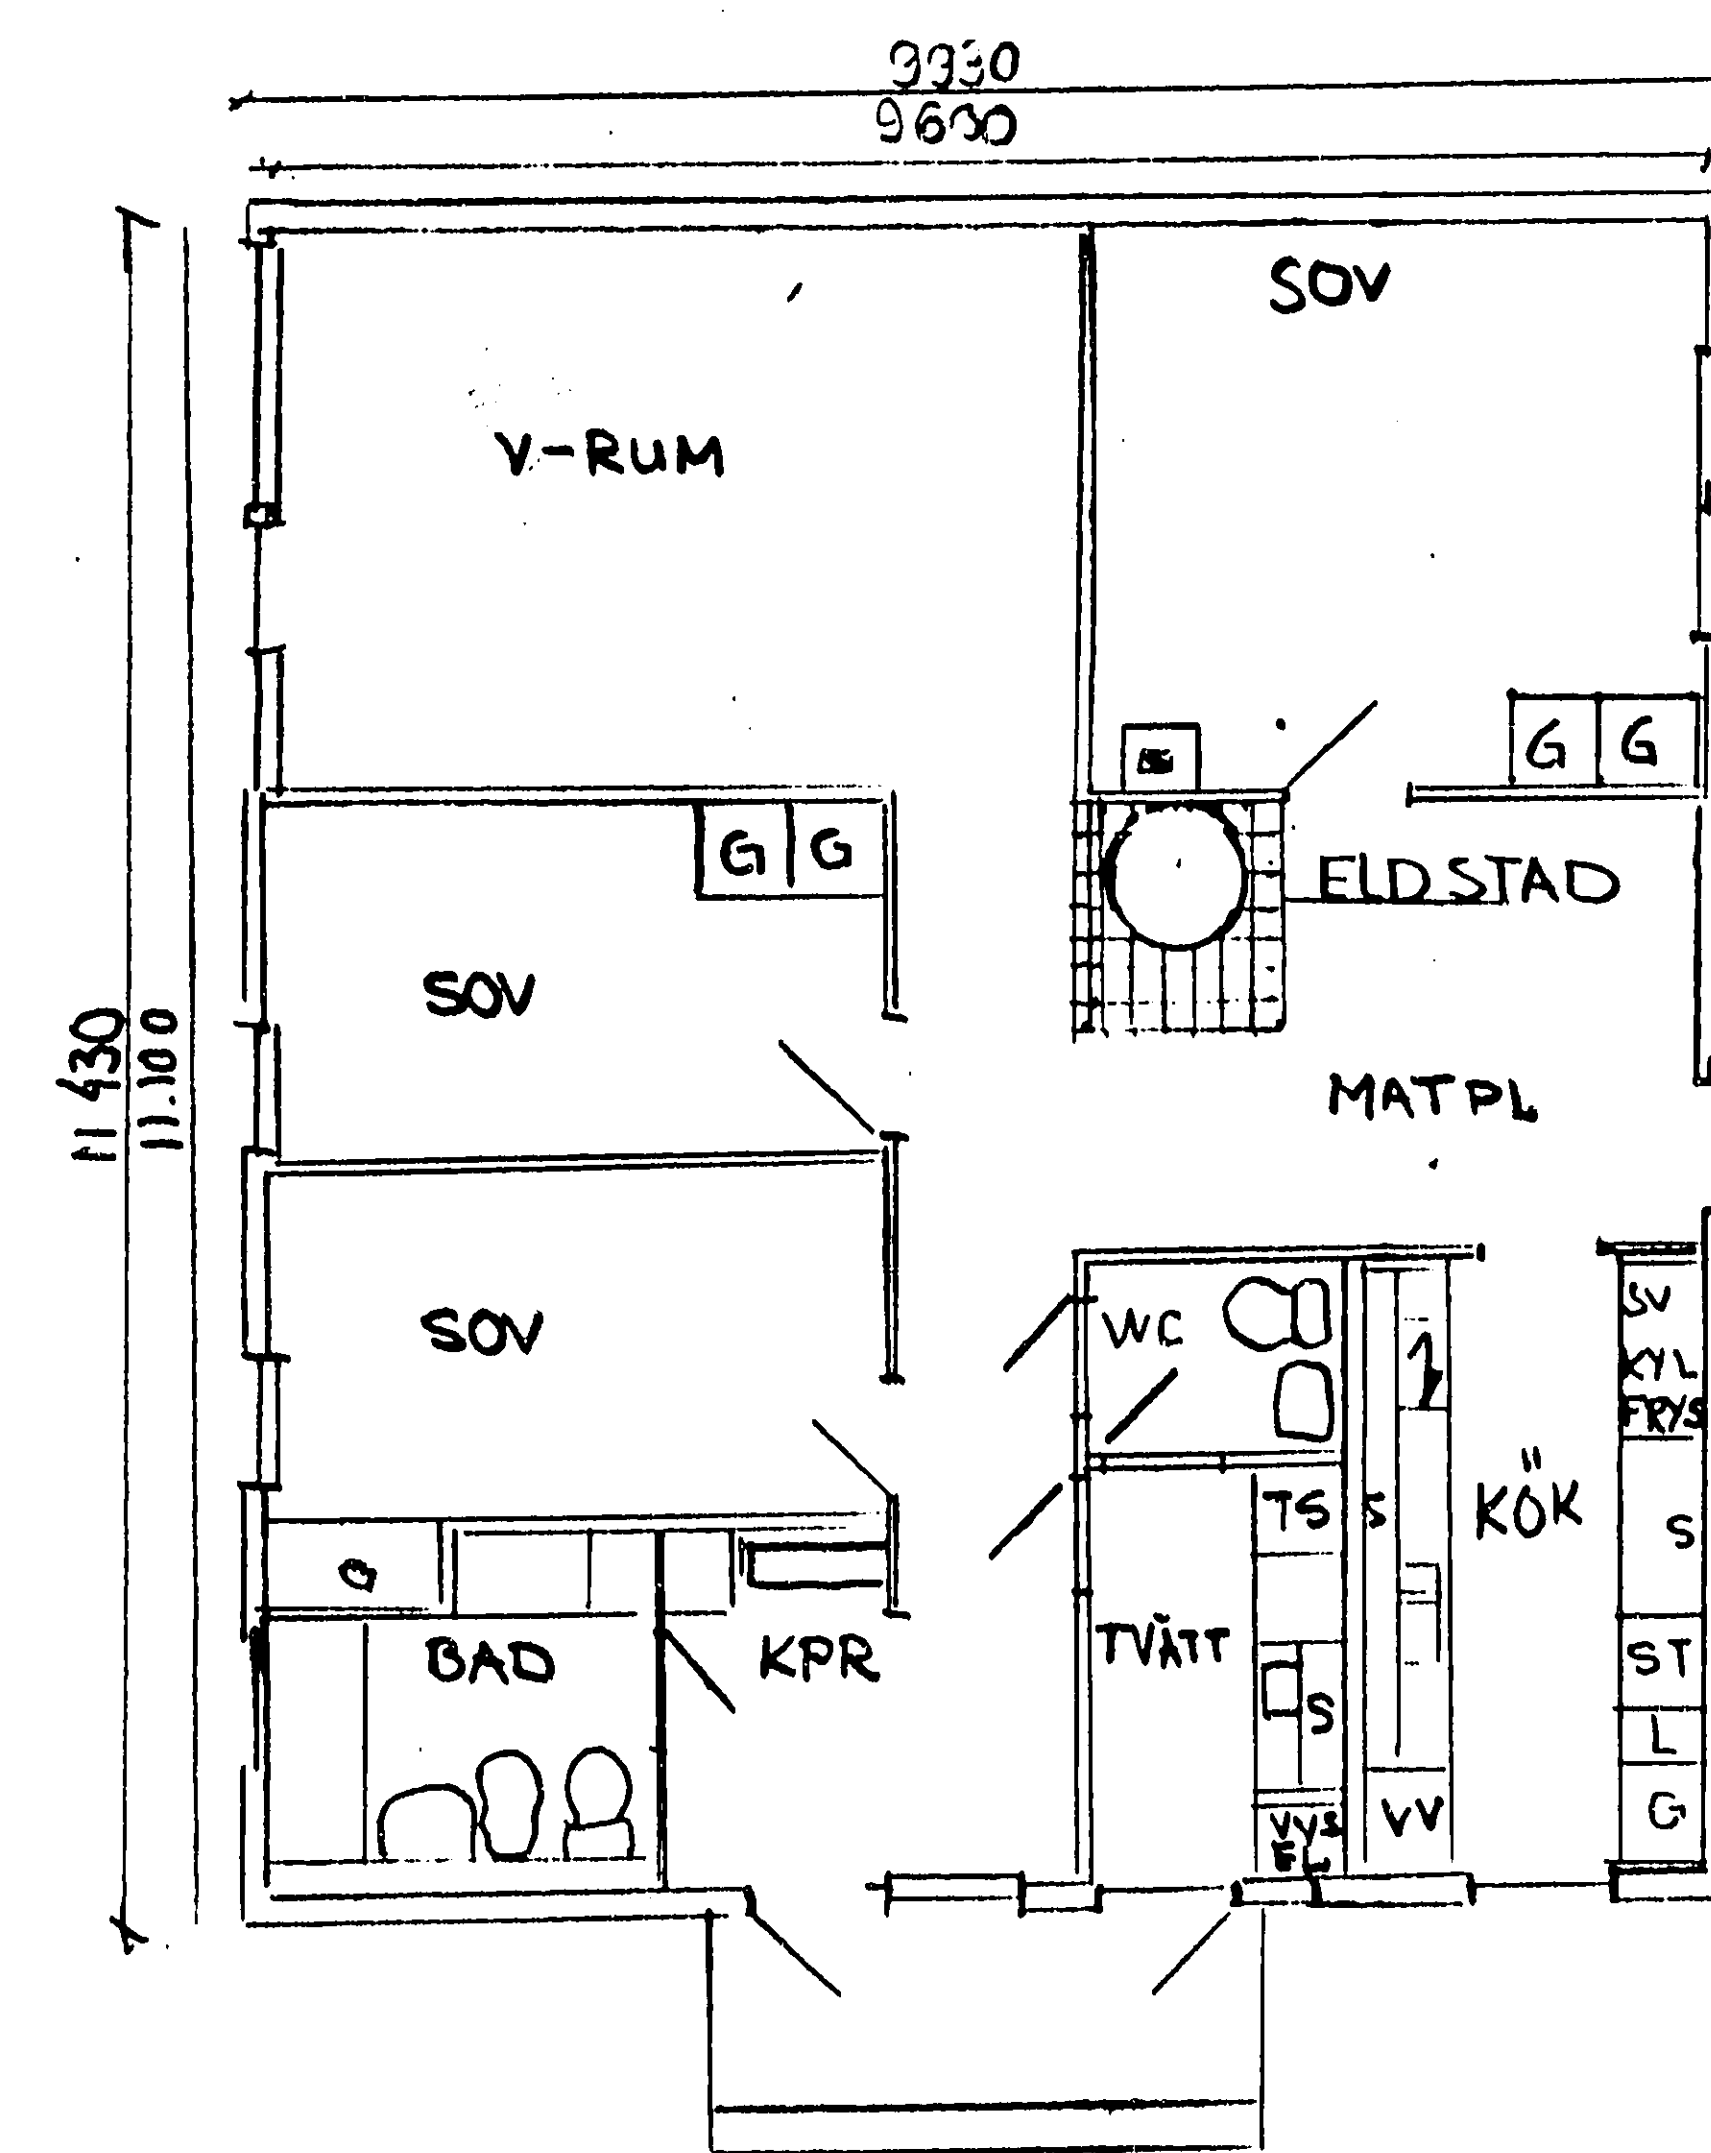

tilhör BYGGNADSNÄMNDENS i Vaxholms kommun begränsad byggrätt 1980-06-19
S 693 bebyggelse K 5

BOTEN PLAN


VAXHOLMS BYGGNADSNÄMND	
1980-05-19	
DNR 440/80	LITT

SKALA 1:100	STRÅSÅTRA 388
INSTALLATION AV SKORSTEN O KAKELUGN	
SKELLEFFEN	
8004 28	
RIT	Kete

Varje avvikelse från godkänd ritning
fordrar byggnadsnämndens tillstånd

exp. v. sölh 80-07-08

152634

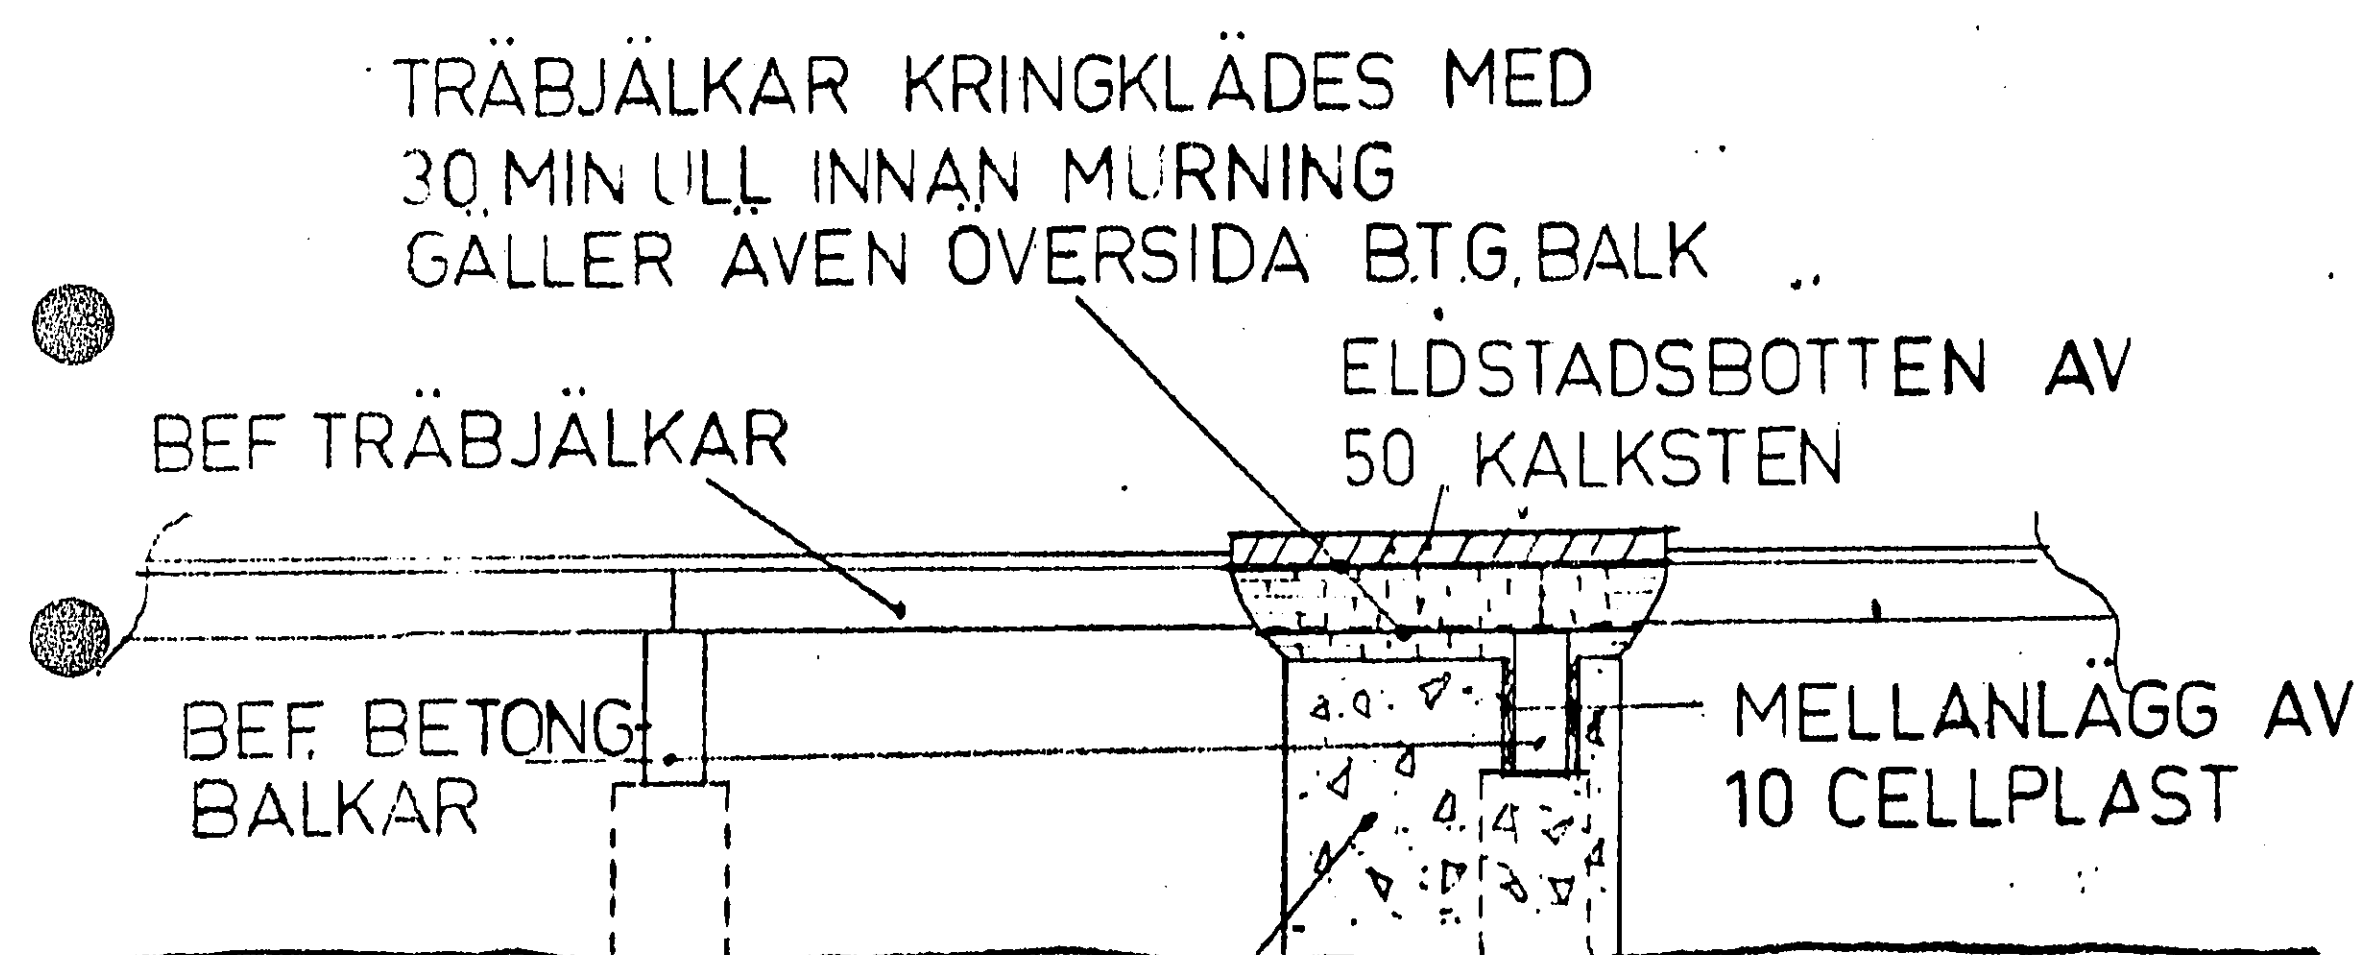

BETONGFUNDAMENT UNDER KAKELUGN
OCH SKORSTEN GRUNDLÄGGES PÅ
ORÖRD MORÄN

Förhandsgranskad
Granskad
med gjorda
utan erinringar
Se tillhörande skrivelse
VAXHOLM Kn.
BYGGNADSNÄMNDEN den 27 2 1980
På tjänstens vägnar
[Signature]

Anders Blomkvist
Byggnadsinspektör

VAXHOLMS BYGGNADSNÄMND
1980-07-01
DNR 371/80 LITT

452


S TRÄSÄTRA · 1:220
SEKTION SPISFUNDAMENT
SKALA 1:25
80 06 30 RC

152521

810408

152635

VAXHOLMS BYGGNADSNÄMND	
1980 -05 -19	
DNR 440/80	LITT

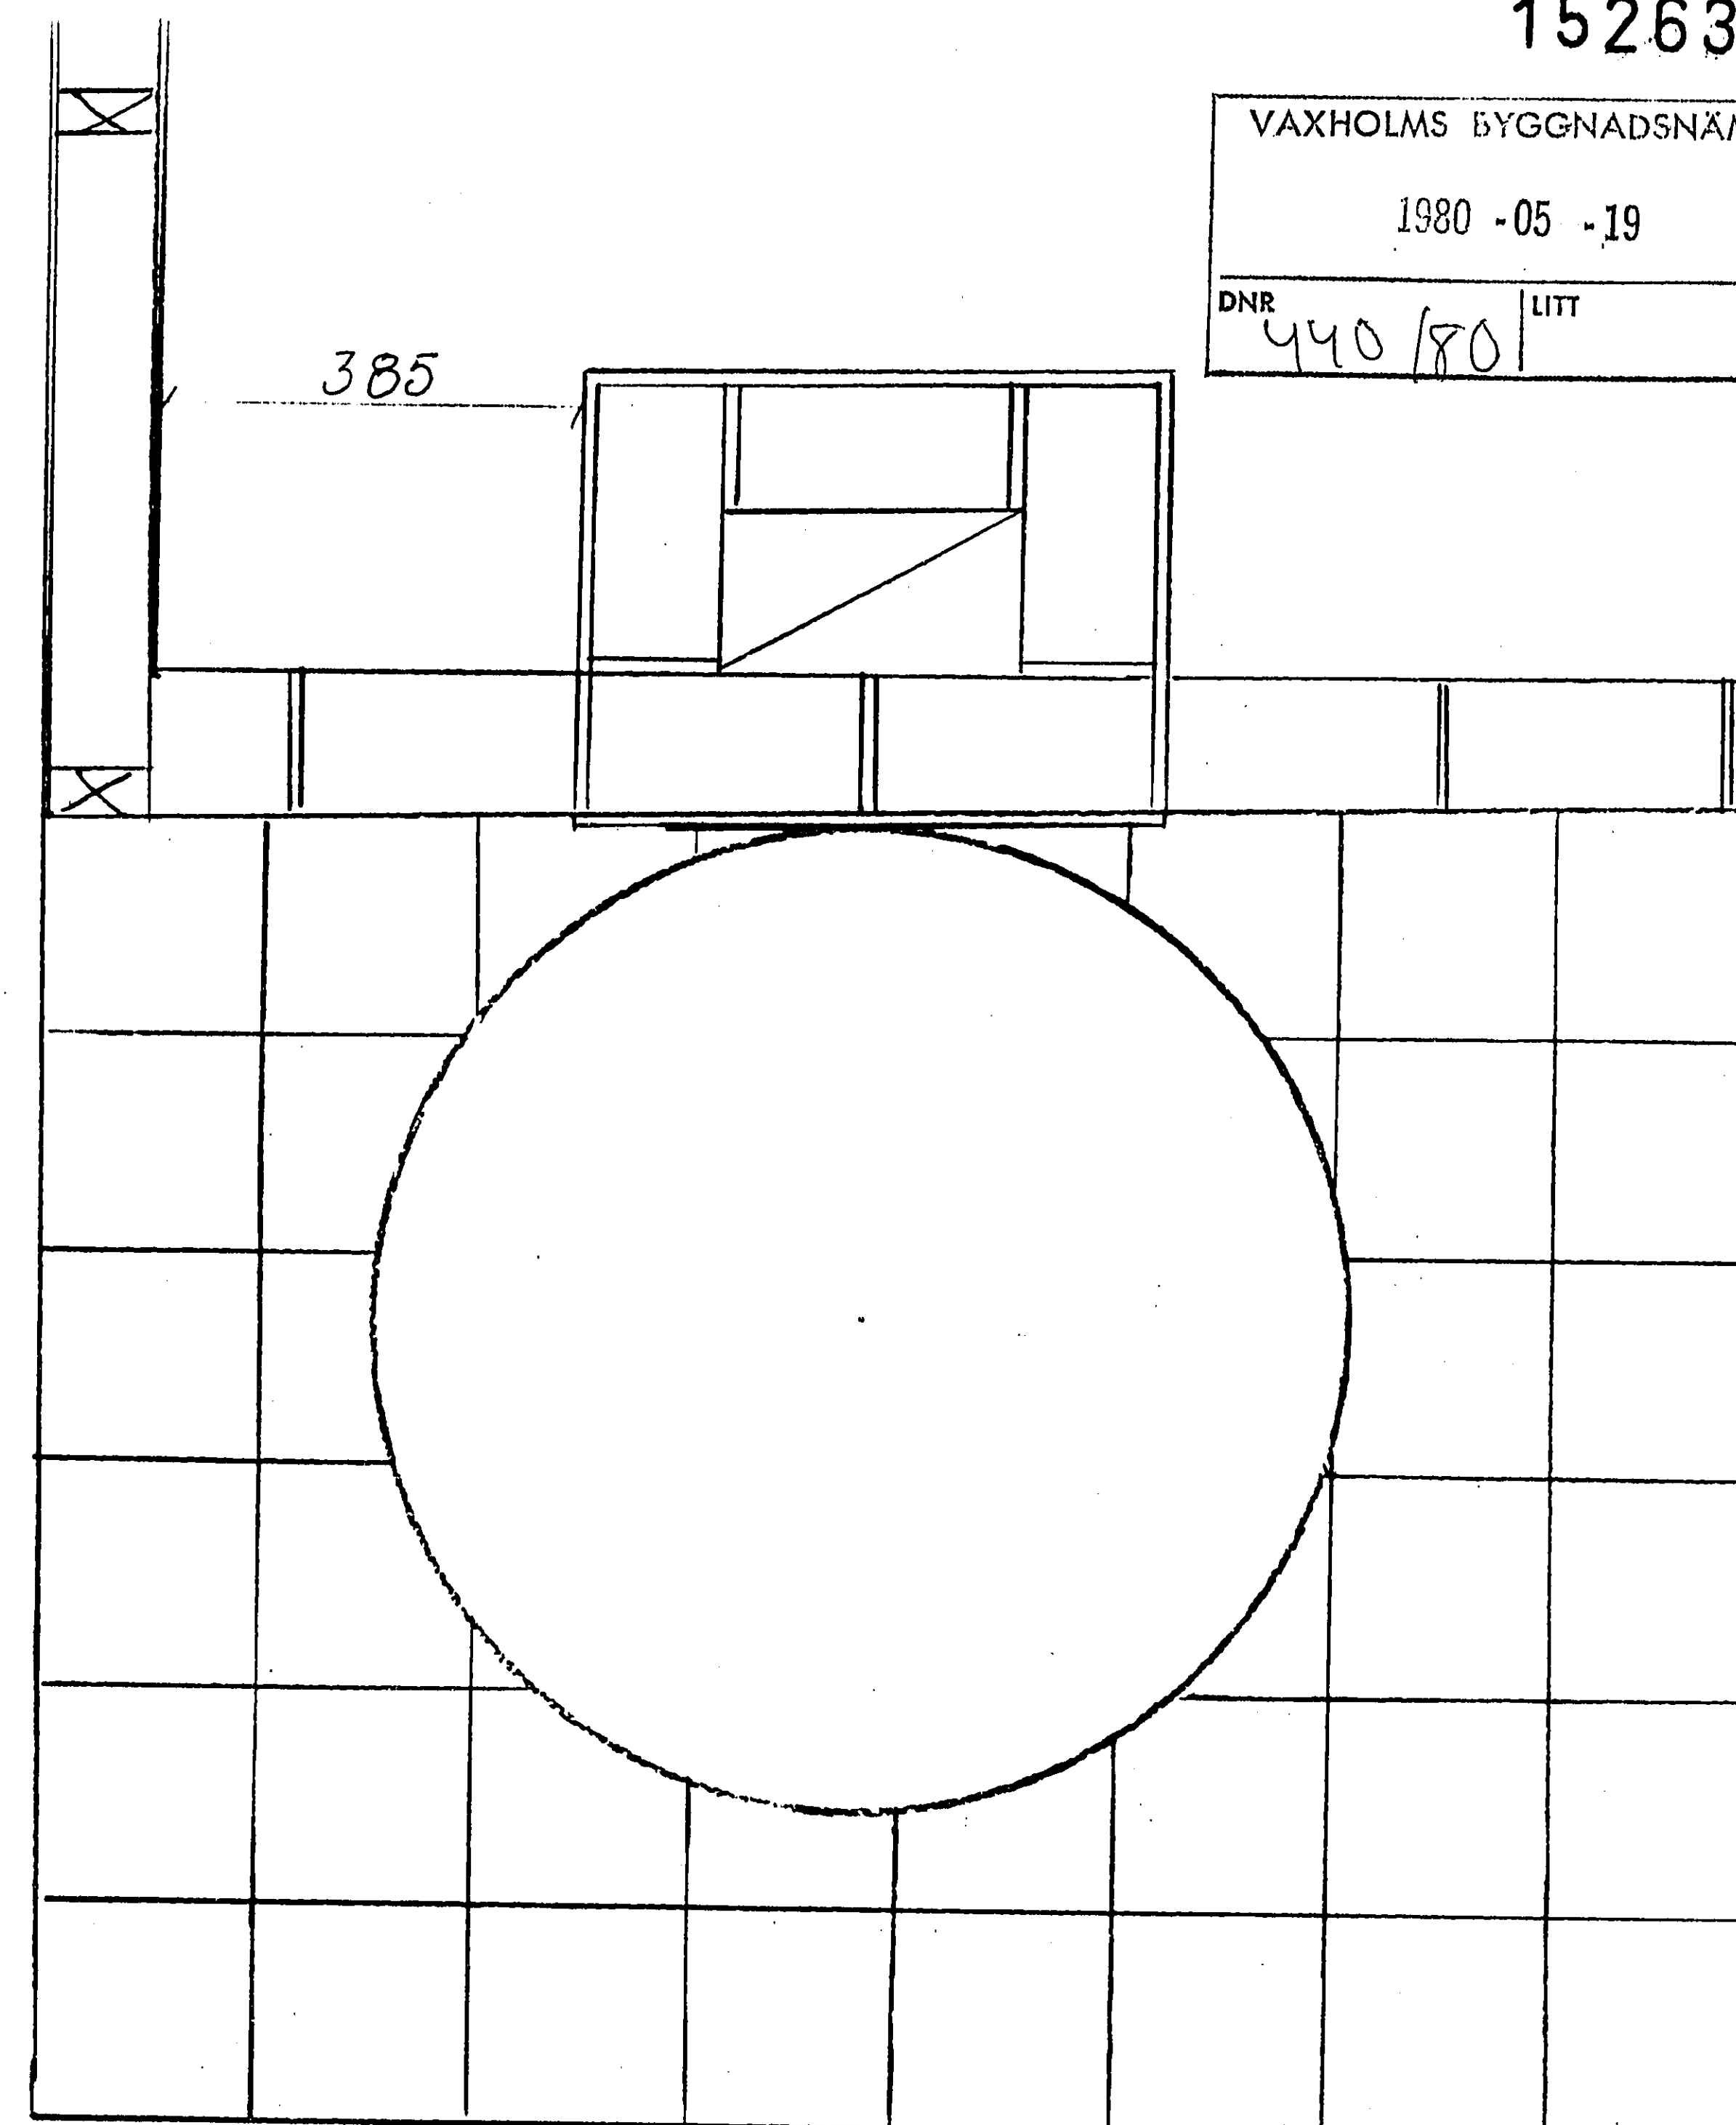

Tillhör BYGGNADSNÄMNDENS i Vaxholms
kommun beslut 1980-06-12
§ 693 , betygare K.S.

Varje avvikelse från godkänd ritning
fordrar byggnadsnämndens tillstånd

FÖRESKRIFTER

KANALVÄGG MURAS MED MASSIVTEGE
250x120x62
BRUK AV KVAL GRUPP B
SKORSTEN KRINGPUTSAS INNOM BYGGNAD
OVAN YTTERTAK MURAS MED FROST-
RESISTENT TEGEL 1:482

SKALA 1:10 STRÄSÄTRA 348

MURAD SKORSTEN

SKELLEFTÅ
B00428

RIT K.L.

1 2 5 2 1

810 408

153/80



Vaxholms Kommun

ANSÖKAN OM BYGGNADSLOV

Teknisk beskrivning och anmälan om ansvarig arbetsledare

Byggnadsplats och sökande

Ansökan insändes i 4 exemplar till
Byggnadsnämnden i Vaxholms kommun
Stadsarkitektkontoret
Fack, 184 00 Åkersberga Tel. 0764/601 00

Fastighetens officiella beteckning 1 RA SATTRA 1:452		Församling ÖSTERÅKER
Fastighetens adress ANDVÄGEN 30, 18400 ÅKERSBERGA		
Sökandens namn HJÖRDIS OCH BO GRANLUND		Telefon: arbetet HJÖRDIS 0764/17230
Postadress (utdelningsadress, postnummer och ortnamn) ANDVÄGEN 30, 18400 ÅKERSBERGA		Telefon: bostaden 0764/21673
Fastighetsägarens namn (om annan än sökanden)		
HUSBYGGNAD Statligt lån ☐ söks ☐ söks ej		Produktionskostnaden beräknas ☐ överstiga 10.000 kr ☐ understiga 10.000 kr.
☐ Helt ny byggnad ☐ Tillbyggnad ☒ Ombyggnad ☐ Påbyggnad ☒ En- Två bostadshus ☐ Fritidshus ☐ Uthus ☐ Garage ☐ Annan husbyggnad		
ANNAT BYGGNADSFÖRETAG		
☐ Plank mur o d ☐ Omfärgning av fasad ☐ Skylt-ljus-anordning ☒ Eldstad (öppen spis) ☐ Ändring tak eller fasad ☐ VA-Installation ☐		
Övriga upplysningar (typ av eldstad, fasadskikt etc)		ANSVARIG ARBETSLEDARE
Se även baksidan		ansvarig arbetsledare, namn Erik-Olle Granlund Tel: arbete 38000
TEKNISK BESKRIVNING		adress Kron gatan 28 Tel: bostad 14552
GRUND Grundlagt på Grundl. djup. ☐ Berg ☐ Grus ☐ Sand ☐ Lera ☐ Morän		Postadress 93148 Skellefteå Tel: arbetsplats
Grundläggningssätt (pålning, hel platta, torpargrund)		Ansvarer omfatta ☒ Murning Guthörns 1980-06-17 ☐ Byggnadsarbete i allmänhet
KÄLLARYTTERVÄGGAR Material Tjocklek K-värde		Anders Blomkvist Byggnadsinspektör Byggnadsstadgan 61 § 4 mom: Arbetsledare åligger att öva fortlöpande ledning och tillsyn över arbetet och svara för dess behöriga fullgörande, att avgiva föreskrivna anmälningar till byggnadsnämnden och andra myndigheter samt att närvara vid nämndens besiktningar av arbetet. Skulle den byggande motsätta sig att gällande bestämmelser angående arbetet iakttagas, har arbetsledaren att anmäla förhållandet hos nämnden.
BOTTENBJÄLKLAG Sockelbeklädnad ☐ Över källare ☐ Över kryp-utrymme ☐ Direkt på mark K-värde		ÅTAGANDE Datum 28/4-80 Jag åtager mig uppdraget att vara ansvarig arbetsledare i enlighet med byggnadsstadgans 61 § 4 mom. ansvarige arbetsledarens underskrift
VÄNINGSVÄGGAR (utifrån räknat) K-värde		SÖKANDES UNDERSKRIFT Datum Åkersberga den 18/5 19 80 Hjördis Granlund B. Granlund
ÖVERSTA BJÄLKLAGET K-värde		Byggnadsnämndens anteckningar Tillhör BYGGNADSNÄMNDENS i Vaxholms kommun beslut / 1980-06-12 § 693 , betygat: K.S.
TAKBELÄGGNING Taklutning, grader FÖNSTER area% ☐ 2-glas ☐ 3-glas K-värde		VAXHOLMS BYGGNADSNÄMND 1980-05-19 DNR 440/80 LIT
VÄRMESYSTEM ☐ Oljeeldning ☐ El (vattenburen) ☐ Elradiatorer ☐ Annat system		
Betr. VA se baksidan		

VA-INSTALLATION

Vatteninstallation: Ansluten till

☐ allmän anläggning
 ☐ enskild gemensamhetsanläggning
 ☐ egen anläggning

Antal nya tappställen

Sannolikt flöde i förbindelsepunkt, l/s

Avloppsinstallation, Spillvatten: Ansluten till

☐ allmän anläggning
 ☐ enskild gemensamhetsanläggning
 ☐ egen anläggning

Antal nya avloppsenheter

Höjdläge för lägsta avloppsenhet, m

Regnvatten (Dagvatten) Ansluten till

☐ allmän anläggning
 ☐ mark

ANSVARIG ARBETSLEDARE

ansvarig arbetsledare, namn

Tel, arbete

adress

Tel, bostad

Postadress

Tel, arbetsplats

☐ för VA-installation
 ☐ för värmeinstallation vid nyhyggnad

Byggnadsstadgan 61 § 4 mom:

Arbetsledaren åligger att öva fortlöpande ledning och tillsyn över arbetet och svara för dess behöriga fullgörande, att avgiva föreskrivna anmälningar till byggnadsnämnden och andra myndigheter samt att närvara vid nämndens beslutningar av arbetet. Skulle den byggande motsätta sig att gällande bestämmelser angående arbetet iakttas, har arbetsledaren att anmäla förhållandet hos nämnden.

ÅTAGANDE

Datum

Jag åtar mig uppdraget att vara ansvarig arbetsledare i enlighet med byggnadsstadgans 61 § 4 mom.

.....
ansvarige arbetsledarens underskrift

Byggnadsnämndens beslut

Ansvarige arbetsledaren godkänns

Datum

Underskrift

ÖVRIGA UPPLYSNINGAR

Kommun

VAXHOLMS KOMMUN

BESIKTNINGSBEVIS

Besiktningens datum

1980-12-09

Byggnadsnämnden

Besiktningens man

Anders Blomkvist

Fastighetsbeteckning

Tråsättra 1:452

Besiktning

Slutbesiktning

Byggnad

Bo Granlund

Andvägen 30

184 00 ÅKERSBERGA

AB/KS

Installation av öppen spis

Byggnadslov 1980-06-12, § 693/80

Utan anmärkning.

Åkersberga 1980-12-09

Besiktningens mannsens underskrift

Anders Blomkvist
Byggnadsinspektör

Delgivet erkänns

Byggnadsnämnden

1980-06-12

§ 693

Träsättra 1:452, Andvägen, dnr 440/80-331
Granlund, Bo, Andvägen 30, 184 00 ÅKERSBERGA
Installation av öppen spis (kakelugn)

Sökanden

Fastigheten är belägen inom område med stadsplan.

80-07-09

På fastigheten finns bostadshus.

Stadsarkitekten beslutar


att meddela byggnadslov.

Anmälan av ansvarig arbetsledare samt konstruktionsritning
över kakelugnens upplag skall inlämnas till byggnadsnämnden
och godkännas innan därav berörda arbeten får påbörjas.

Sökanden erinras om bestämmelser och anvisningar i Svensk
Byggnorm-75. Särskilt påpekas att
kakelugn och eldstadsplan skall utföras i enlighet
med bestämmelserna,
skorsten skall utföras med 10 cm luftspalt mot trävägg,

Sökanden uppmanas att om beslutet om byggnadslov bevisligen
underrätta grannar och andra, vilka kan beröras därav.


Byggnadsnämndens besiktningsman under byggnadstiden är
byggnadsinspektör Anders Blomkvist, som skall kontaktas
innan arbetet påbörjas för besked om de anmälningar som
skall göras under byggnadstiden.

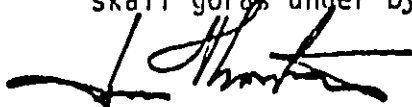

Hans Thorstenson
stadsarkitekt

Justerandes sign

Utdragsbestyrkande

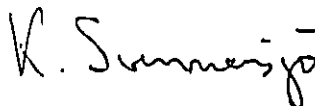



BESIKTNINGSBEVIS

Utskrivningsdatum

1980.07.15.

Nummer

Fastighet m m

Beteckning (kvarter, tomtnummer etc)

Tråsättra 1:452

Adress

Andvägen 30 Tråsättra, 184 00 Åkersberga.

Beskrivning (bostadshus, kontor etc)

Bostadshus

Besiktningen avser

☐ nybyggnad☐ ändring av byggnad

Ägare (namn och adress)

Herr Bo Granlund, Andvägen 30 Tråsättra, 184 00 Åkersberga.

Ansvarig arbetsledare

Täthetsprovning röckanal, avgaskanal

Provnings utförd (avslutad) den

1980.07.14.

Provnings omfattar

☐ röckanal till värmepanna☒ annan röckanal☐ avgaskanal

Provnings utförd

☐ som röktryckprovning enligt SBN☒ medelst annan av byggnadsnämnden godkänd metod

Enligt uppgift togs värmeanläggningen i bruk den

Skorstens höjd, meter

Över (Under) tryck vid provn. mm vp

Rök eller as i till den undersökta kanalen angränsande utrymmen

☐ förmärktes☒ förmärktes ej

Angränsande kanaler

☒ finns☐ finns ej

Skiljeväggarna till angränsande kanaler visade sig

☒ äga normal täthet☐ ej äga normal täthet

Täthetsprovning ventilationskanal

Provnings utförd (avslutad) den

Mättningsprotokoll nr

Särskilda iakttagelser m m

Besiktningen gäller kakelugn med tillhörande röckanal uppförd i tegel.

Tillträdesled till tak och skorsten var icke anordnad (SBN 1975 kapitel 41:3)

VAXHOLMS BYGGNADSNÄMND

1980 -07 -16

DNR

LITT

Utlåtande

Eldstäder, rök-, avgas- och ventilationskanaler har undersökts

☐ utan erinran.☒ med erinran enl ovan.






Kanaler har kontrollrensats.

(Skorstensfejarmästare)


Åkersbergavägen 84, 184 02 Österskär.

0764 20437


(Post- och telefonadress)

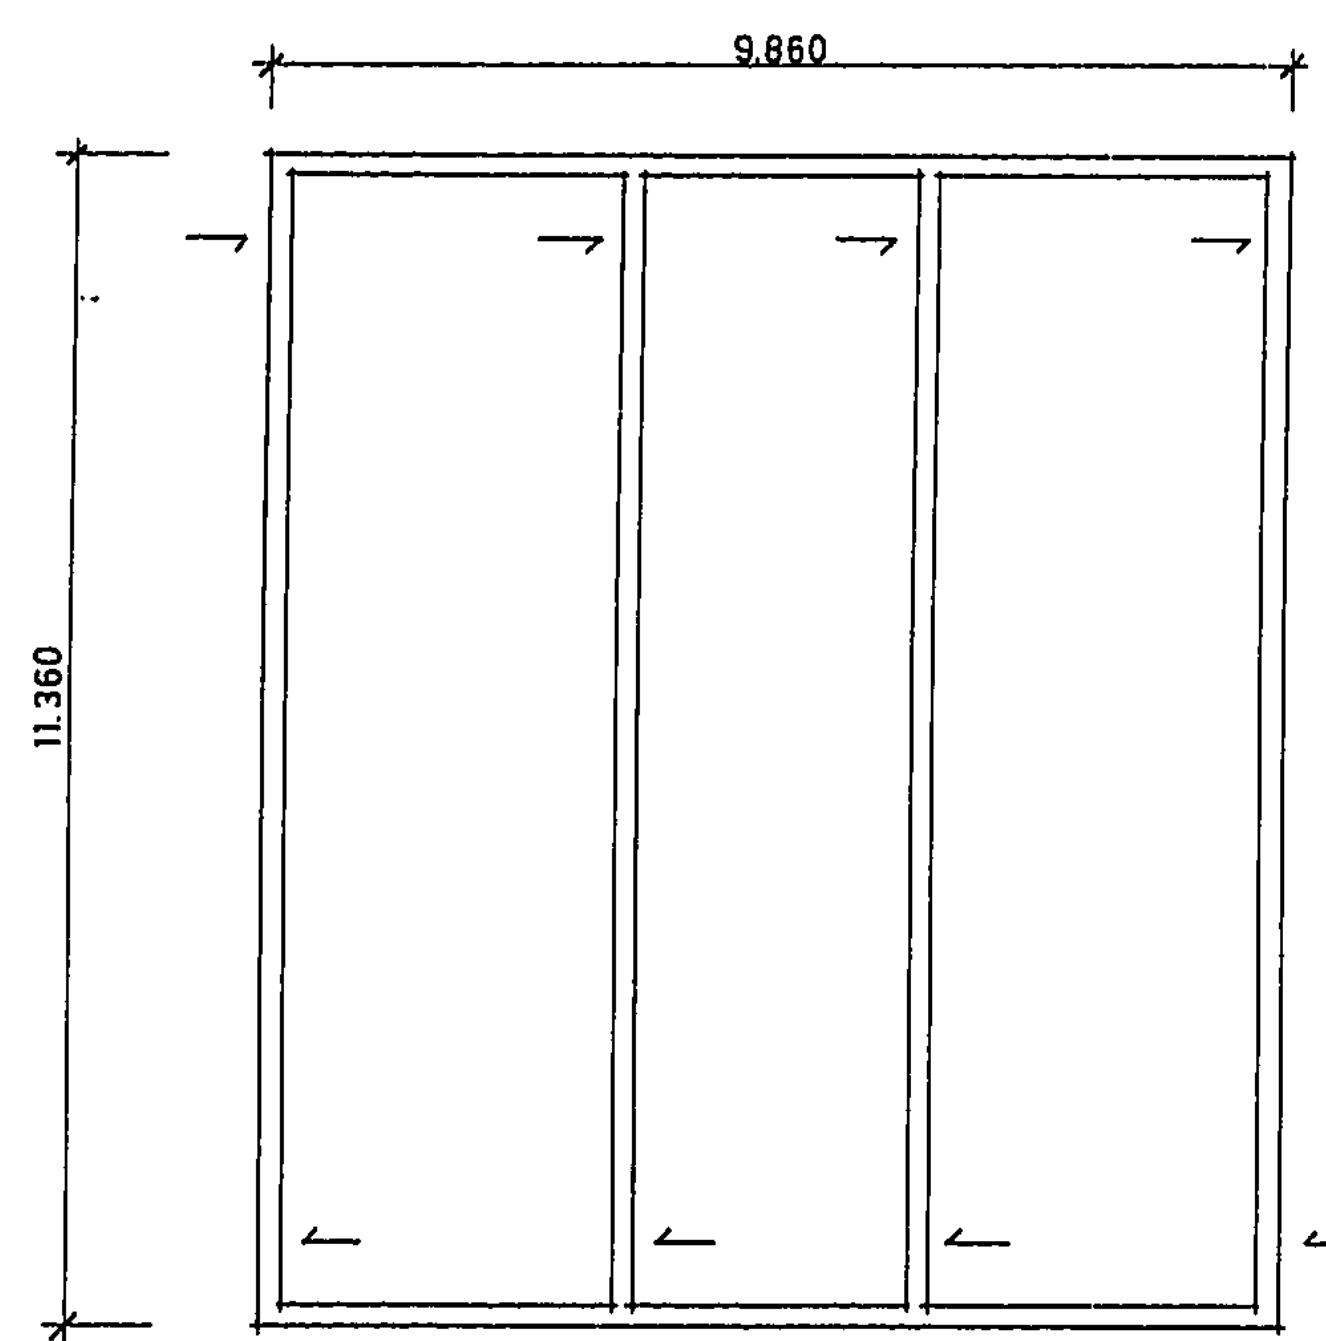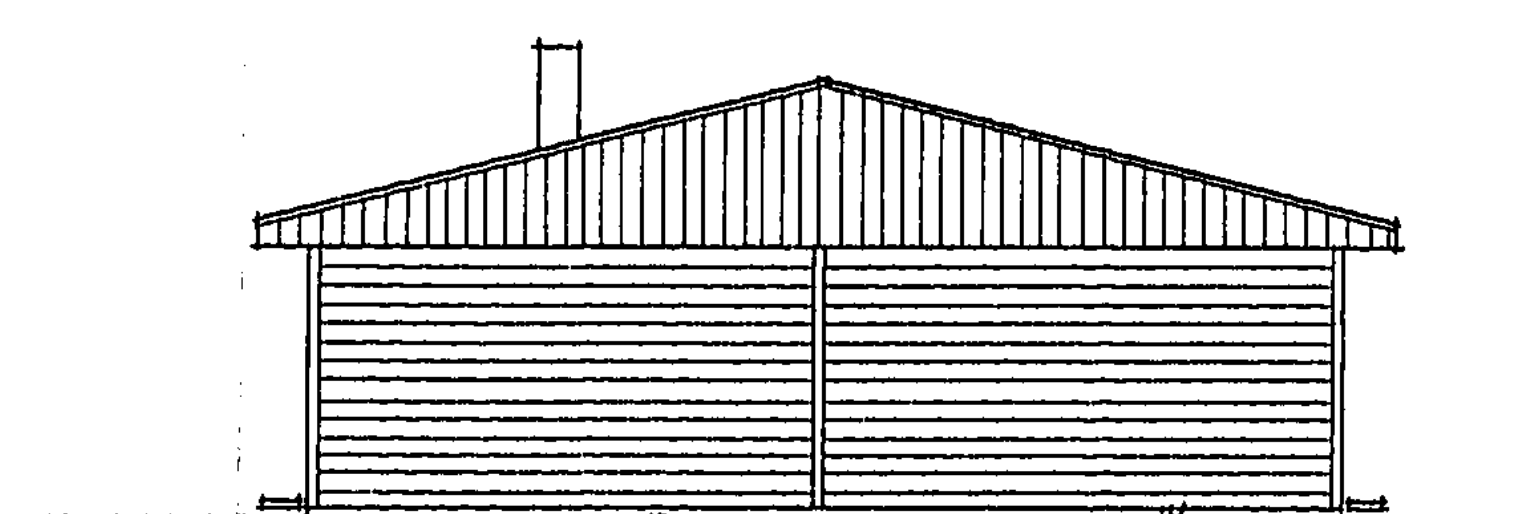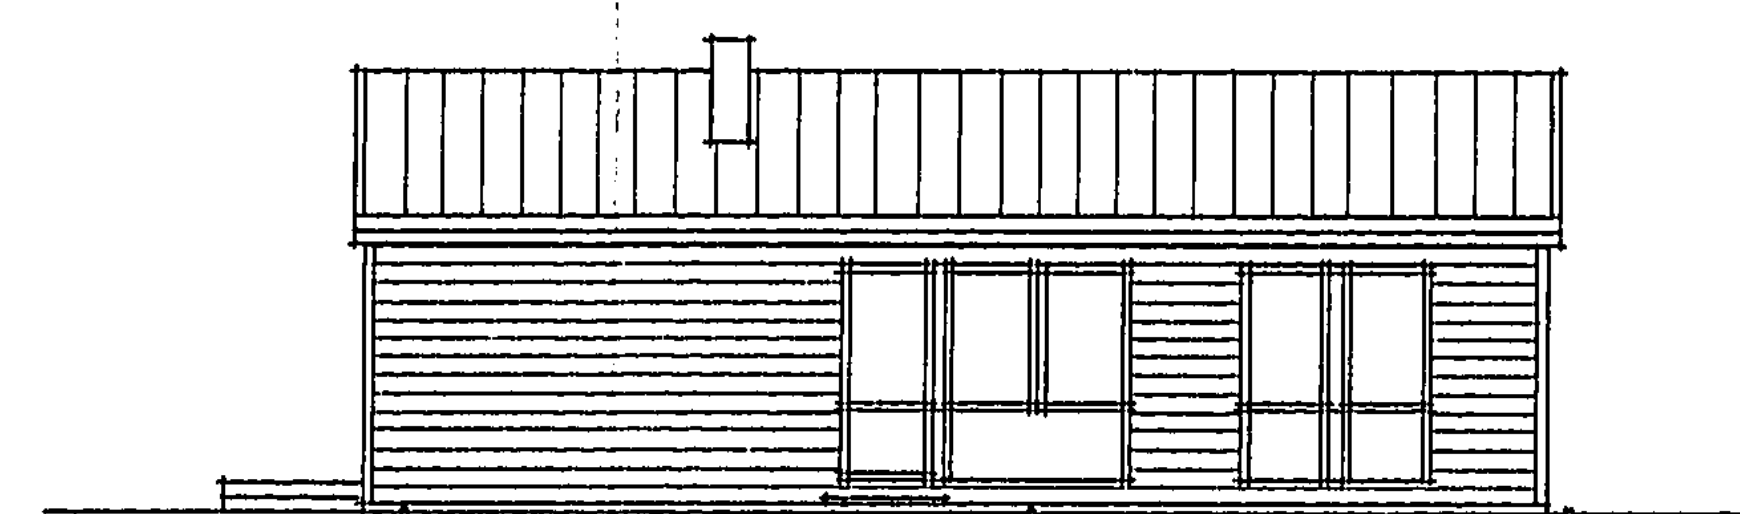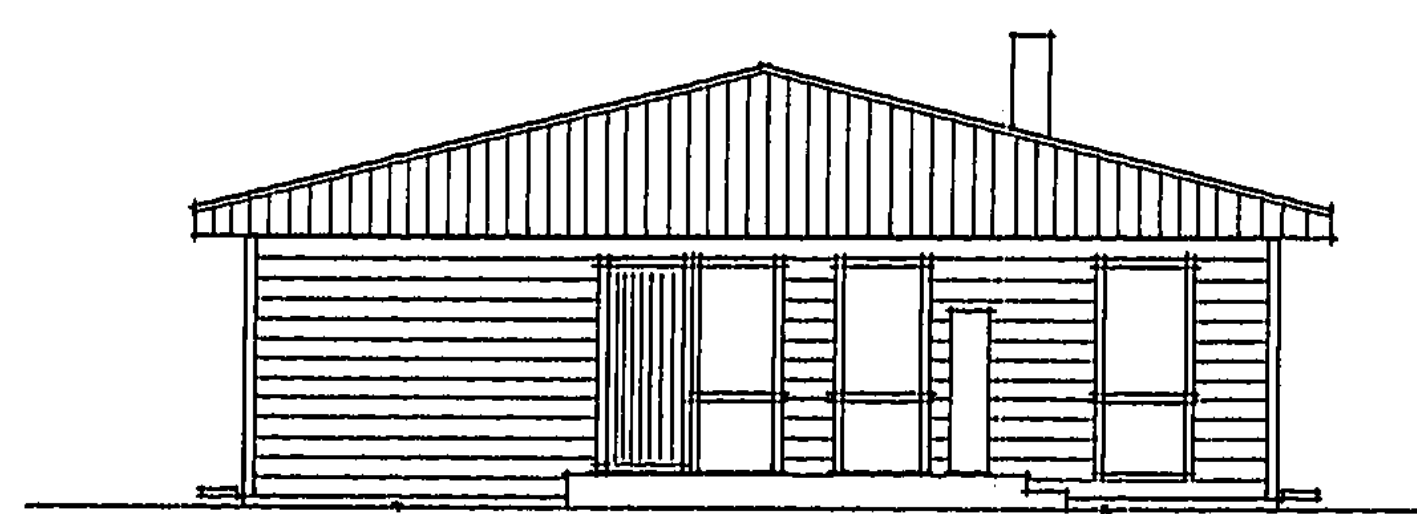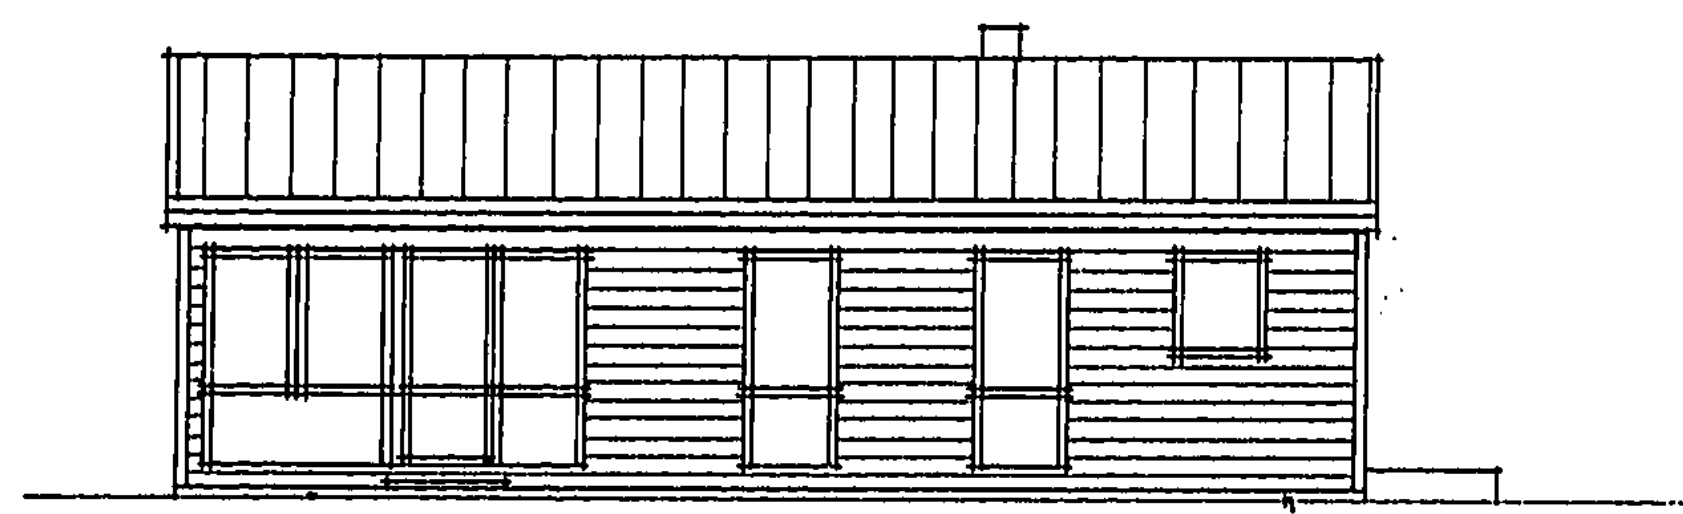


GRUNDPLAN

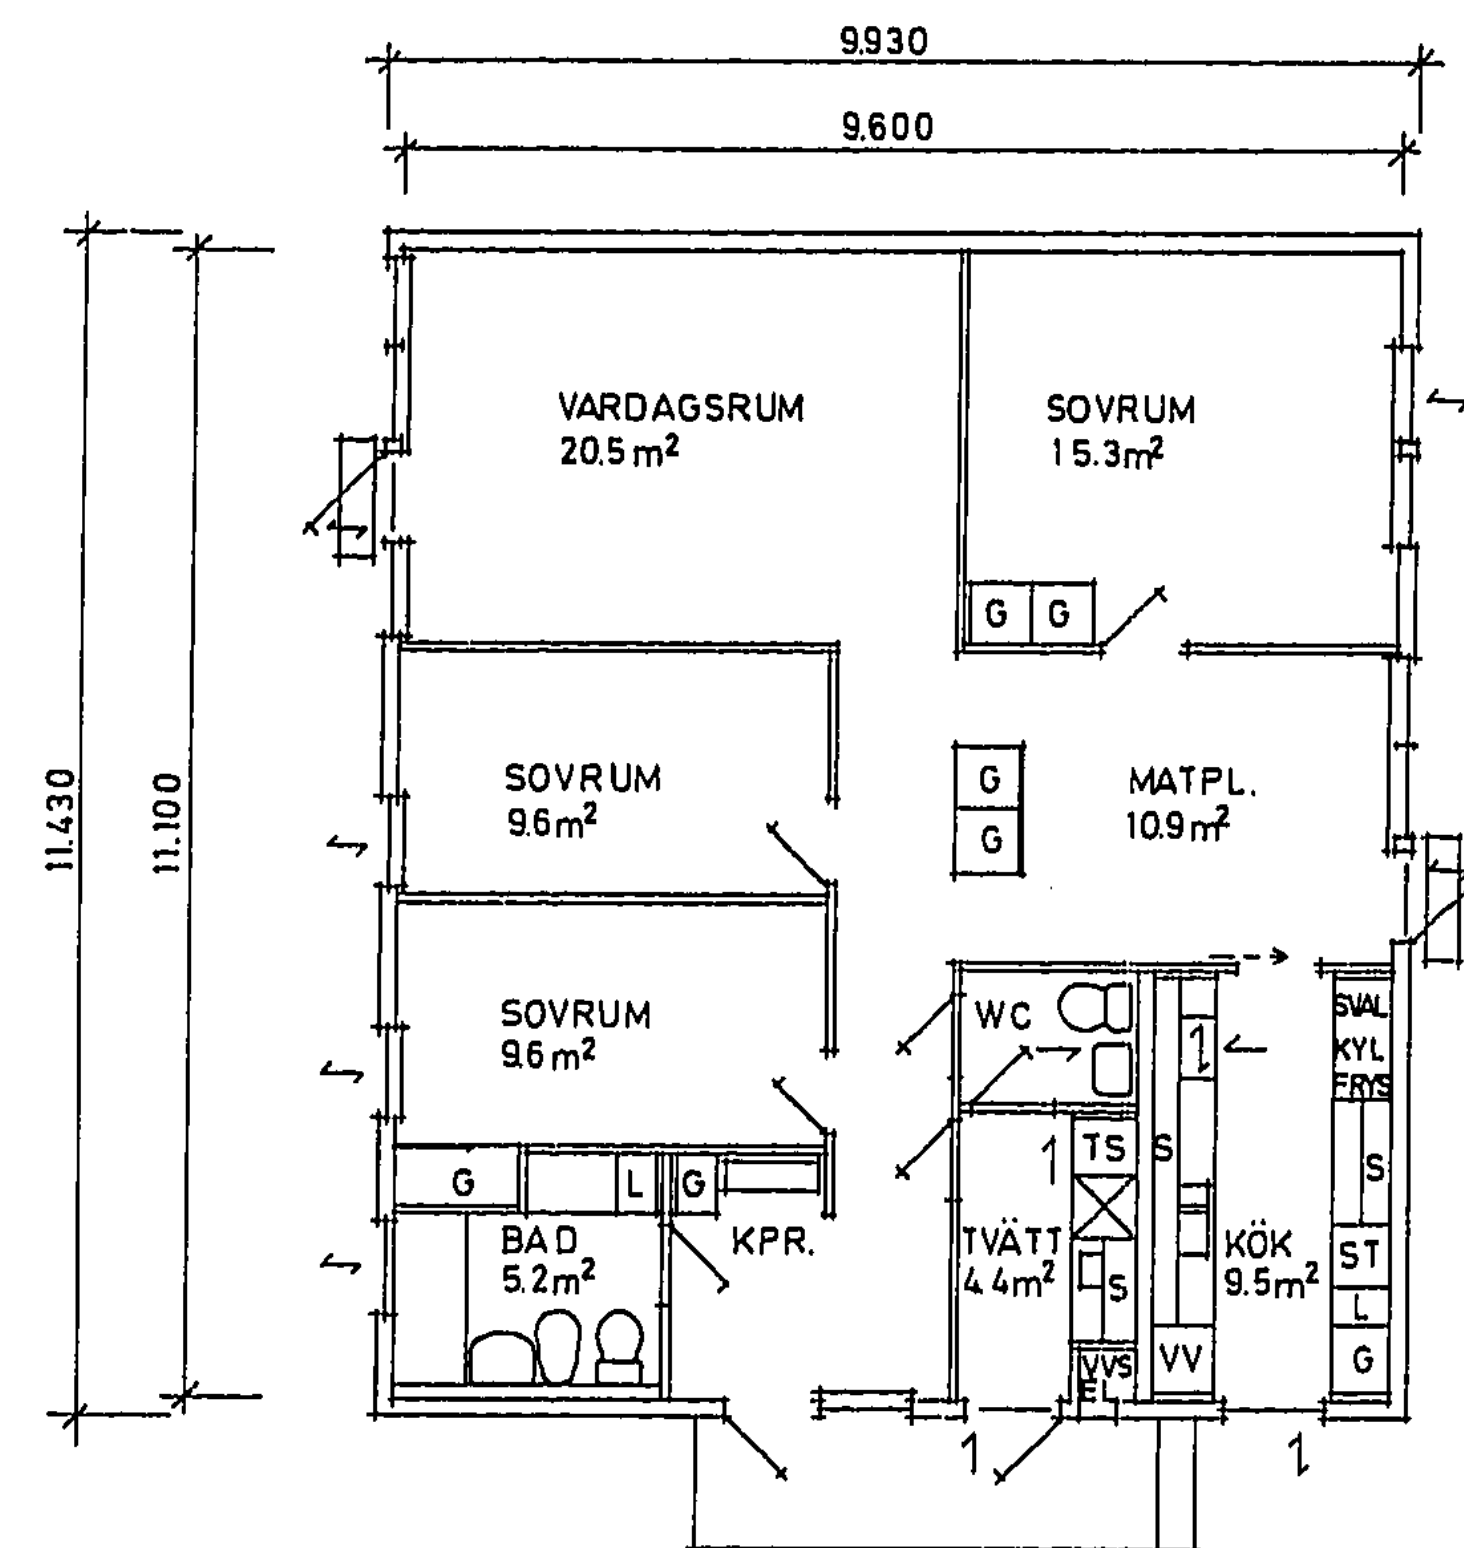

VÅNINGSPLAN 10.66 m²

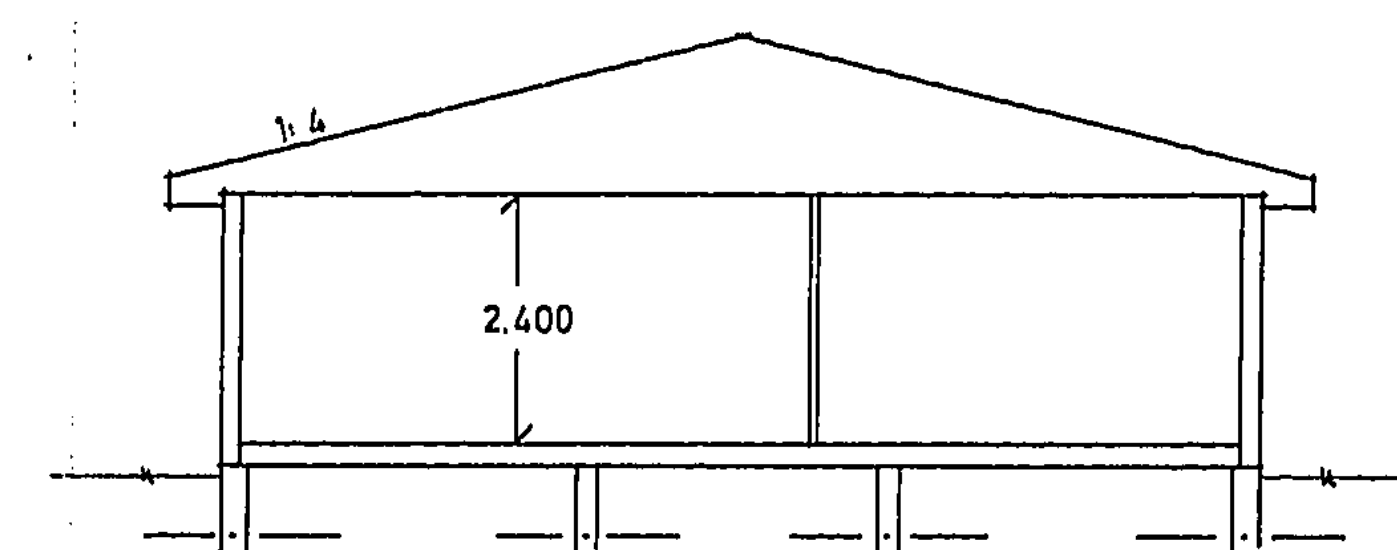

SEKTION

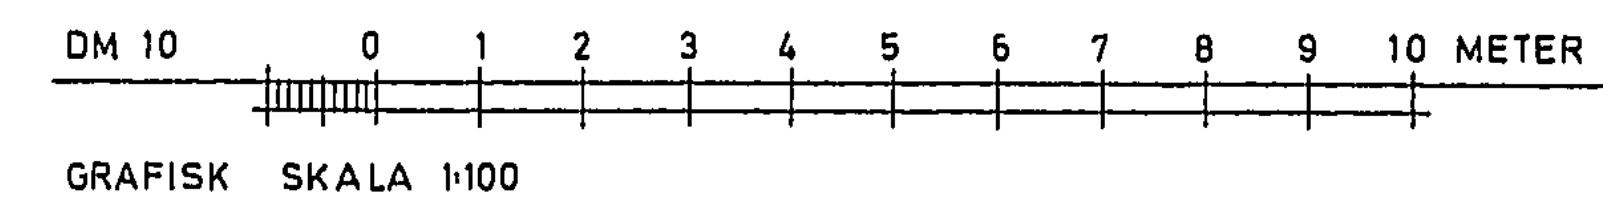

Varje avvikelse från godkänd ritning
fordrar byggnadsnämndens tillstånd

Tillhör BYGGNADSNÄMNDENS i Österåkers
kommun beslut den 8.5.73
§ 593, belygga

NYBYGGNAD Å TOMTER 32 8-329
SÖDRA TRÄSÄTRA
ÖSTERÅKERS KOMMUN

ÖSTERÅKERS BYGGNADSNÄMND	
73 04. 24	
Dnr 681/72	Lut 351



GULLRINGSHUS AB
STOCKHOLM

GULLRINGSHUS

Ord. nr 46476-46477
Typ LYAN 107 KL-2
Ritn. nr 24479 -1
Sk. 1:100
Dat. 17-4-73
Rit. Mune
Änd.

Denna ritning får ej utnyttjas utan firmans medgivande.

Byggnadsnämnden

1973-05-08

§ 593

Tråsättra 1:16 m.fl., etapp III, dnr 681/72-531
Gullringshus AB, Norrskogsvägen 26, 112 64 Stockholm
Nybyggnad av 43 enfamiljshus och förråd

För området gäller fastställd stadsplan.

Ansökan omfattar även rivning av befintliga byggnader inom området samt anordnande av provisorisk tillfartsväg under byggnadstiden.

Med hänsyn till att erforderlig fastighetsbildning ej genomförts förutsätter byggnadsföretaget undantag från bestämmelserna i 37 § byggnadslagen.

Remissyttranden från hälsovårdskontoret, brandchefen och fastighetskontoret har inkommit.

Byggnadsnämnden beslutar dels bevilja dispens från bestämmelserna i 37 § byggnadslagen och dels bevilja byggnadslov.

Såsom villkor för byggnadslovet gäller att hälsovårdsnämndens och brandchefens yttranden i ärendet noggrant beaktas.

Byggnadsnämnden beslutar vidare bevilja byggnadslov för rivning av befintliga byggnader inom området.

Sökanden erinras om att eventuell bränning av byggnaderna skall ske i samråd med brandchefen och i annat fall skall hälsovårdskontoret besiktiga byggnaderna före rivning.

Byggnadsnämnden beslutar vidare godkänna redovisade provisoriska tillfarten till området men understryker kraftigt att den i stadsplanen fastställda tillfarten till området snarast skall utbyggas.

Innan därav berörda arbeten får påbörjas skall följande handlingar inlämnas till byggnadsnämnden och godkännas:

1. Redovisning av upplagsplatser under byggnadstiden.
2. Konstruktionsritningar med tillhörande beräkningar över byggnadernas grundläggning.
3. Konstruktionshandlingar avseende va-installationen.

forts.

Justeringsmännens sign

Utdragsbestyrkande

Janne Granath
2012 1345.73

Byggnadsnämnden

1973-05-08

Tråsättra 1:16, forts.

4. Anmälan av ansvariga arbetsledare för såväl byggnadsarbetena som va-installationen.

5. Redovisning av erforderliga skyltar m.m. under byggnadstiden.

Arkivvärldiga exemplar av huvudritningar, va-ritningar och konstruktionsritningar skall inlämnas till byggnadsnämnden senast i samband med anmälan om slutbesiktning.

Utvändig färgsättning skall ske i samråd med kommunens stadsarkitekt.

Nummerskyltar med enhetlig utformning och placering, vägnamn samt hänvisningsskyltar skall uppsättas i samråd med brandchefen och stadsarkitekten innan inflyttning i området sker.

När erforderlig fastighetsbildning genomförts skall genom sökandens försorg aktuell ritningskopia avseende varje fastighet med fastighetsregisterbeteckning angiven inlämnas till byggnadsnämnden.

Byggnaderna skall utsättas genom byggnadsnämndens försorg och anmälan om utsättning skall göras till byggnadsnämndens expedition.

Sökanden uppmanas att i enlighet med byggnadsstadgans bestämmelser om beslutet bevisligen underrätta grannar och andra, vilka kan beröras därav.

Justeringsmännens sign

Utdragsbestyrkande

Gravén Gravath

Denna beskrivning utgör underlag för byggnadsnämndens och låneorganets tekniska granskning. Den är ej tillräckligt detaljerad som underlag för entreprenadavtal.

Till ansökan om byggnadslov fogas beskrivning i tre exemplar.

Till ansökan om ställigt bostadslån fogas beskrivningen likaledes i tre exemplar. Gäller ansökan ombyggnad eller förbättring lämnas därjämte beskrivning i två exemplar av huset före upprustningen. Omfattar ansökan hus med olika utförande skall beskrivningen upprättas för vart och ett av husen.

TEKNISK BESKRIVNING

☒ Nybyggnad ☐ Tillbyggnad ☐ Ombyggnad ☐ Förbättring
☐ Före ☐ Efter ☐ Före ☐ Efter

Beskrivningen avser		Inkom till fö/bygn den	
☒ småhus	☐ annan byggnad	☒ M=monteringsfärdigt	☐ P=platsbyggt
Hus typ (ex enfamiljshus, kedjehus, radhus, lamellhus, punkthus)		ÖSTERÅKERS BYGGNADSNÄMND	
enfamiljshus		72 11. 20.	
Antal hus	Antal lägenheter	DNR	LIT
413	43	681/72	331
Kommun	Länsbeteckn	Fastighetsbeteckning	
Österåker	B	Avst.fr. Tråsättra 1:16 m. 11	
Fastighetsadress			
Tråsättra Södra			
Sökandens namn, adress och telefon			
08/131330			
Gullringshus AB, Norrskogsvägen 26, 112 64 Stockholm			

Grund	Grundlagt på	Grundläggn-djup
☒ Berg ☐ Grus ☐ Sand ☒ Lera ☒ Morän		
Grundläggningssätt (pålägg, hel platta, utbredda plattor med dimension och betongkvalitet)		
Pålar kantbalkar prefabricerad betong. Pålägg förekommer å vissa hus		
Dränering		
4" perforerat plaströr runt husen		

Yttervägg, gavelspets (utifrån räknat)	☒ M ☐ P
Plywood gipsiskivor	
Lägenhet	BYGGNADSNÄMNDENS i Österåkers kommun beslut den 8.5.73
§ 593, betygare	

Innervägg, trappomslutande	☐ M ☐ P
Innervägg, bärande	☐ M ☐ P
Ovriga innerväggar	☒ M ☐ P
10 mm byggboard på båda sidor om regelstomme 38x48	

Bjälklag	☐ M ☐ P
Bottenbjälklag	☐ M ☐ P
Över källare	☐ Över krypvirymme
Direkt på mark	
12 mm asfalttimp board mineralull KLB 195	
22 mm bjälkar 48x195 c/c 600 spanskiva	
Mellanbjälklag	☐ M ☐ P

Värmeisoleri i källaryttervägg	K-värde
Vattenisoleri i källaryttervägg	
Socketbeklädnad	

Bärande del	☒ Yttervägg ☐ Innervägg
Väningsväggar	
Yttervägg, långsida (utifrån räknat)	☒ M ☐ P
22 mm panel asfalttimp board 12mm mineralull KLA 120 regler 48x120 plastfolie 0,07 byggboard 12mm	
K-värde	0,25

Yttervägg, kortsida (utifrån räknat)	☒ M ☐ P
Samma som ovan	
K-värde	0,25

Översta bjälklaget	Fackverk dim.ef-ter spännvidd.
Byggnad	KLB 50 mineralull KLB 120mm
diffusät papp spontade takplattor 22mm	
0,21	
Badrumsbjälklag	Se bottenbj.lag
Värmeisoleri	K-värde

Vattenisoleri	Helsvetsad plastmatta som uppdrages 10 cm.
Golvbeläggning	
Allanbjälklag	☐ M ☐ P
Värmeisoleri	K-värde

Vattenisoleri	
Golvbeläggning	

Trappor Invändiga ☐ M ☐ P Utvändiga ☒ M ☐ P Tryckimpr: trä Yttertak Takstol: ☐ M ☐ P Taklutning, grader 14 Typ, material, dimension Fackverk 2x7" trä Underlagstak ☒ M ☒ P Åsar 50x100 c/c 500 hård board 3 mm Takbeläggning Kvarter eternitplattor Yttertak över uppvärmt utrymme K-värde Fönster ☒ 2 glas ☐ 3 glas Teknisk beskrivning av garage och förråd utanför huskroppen; anordning för inredningsbar vind m m Förråd: Golv, grus Väggar, träpanelade på reglar Tak, kvarter eternit på reglar Byggnadsnämndens anteckningar Vatten och avlopp anslutet till samhällets ledning ☐ Ja ☐ Nej Byggnadslov ☐ erfordras ej ☐ är lämnat ☐ är icke lämnat ☐ Dispens tillstyrkt Dispensen avser Fastigheten rättsligt bildad ☐ Ja ☐ Nej För området gäller ☐ stadsplan ☐ byggnadsplan ☐ avstyckningsplan ☐ utomplansbestämmelser ☐ Inga byggn-regl bestämmelser För bestämmande av grundläggn-sättet erfordras markundersökning ☐ Ja ☐ Nej Byggnadsritningar och teknisk beskrivning granskade för byggnadslov ☐ utan erinringar ☐ med erinringar enl bif yttrande den	Värmeinstallation Pannskorsten ☐ M ☐ P ☐ Tegel ☐ Gjutjärn ☐ Stål ☐ Annat Rökkanal, area Värmeisol utförande i övrigt ☐ Panna i huset ☐ Fjärrvärme- ☐ Gemensam ☐ Annat Panna, typ verk värmecentral antal effekt eldyta ☐ Koks ☐ Olja ☐ Gas ☒ El Annat Oljeeldningsaggregat ☐ Högttryck ☐ Lågttryck ☐ Annat Värmedmedium ☐ Varmvatten ☐ Varmluft Värmedfördelning ☐ Själv- ☐ Fläkt- ☐ Pump- cirkulation cirkulation cirkulation Värmedelförsäl ☒ Radiatorer ☐ Varmluft- ☐ Varmt golv ☐ Annat inblåsning Varmvattenmätare, typ Material i varmvattenledning koppars Material i servisledning koppars PVC Ventilation ☒ Utsugning i självdrag ☒ Mekanisk ventilation kök Ersättningsluft ☒ Vådr-fönster ☐ Springventil ☐ Vent (fjärrvärm luft) ☒ Fönster med beslag ☐ Ventilade fönster ☐ Annat Allmänna upplysningar Huvudentreprenör Gullringshus AB Ansvarig arbetsledare Ronny Cederholm Arkitekt Gullringshus AB Byggnadskonstruktör Gullringshus AB Vvs-konstruktör Calor & Celsius Beskrivningen utförd av Gullringshus AB Sökandens underskrift Stockholm den 20 / 4 1972 GULLRINGSBUS AB STOCKHOLMSHUS AB Norrskogsvägen 20, 112 64 Stockholm Tel. 131330 Teknisk beskrivning granskad för ställigt lån ☐ utan erinringar ☐ med erinringar enl bif yttrande den
--	---

