


UTDRAG UR BASKARTA

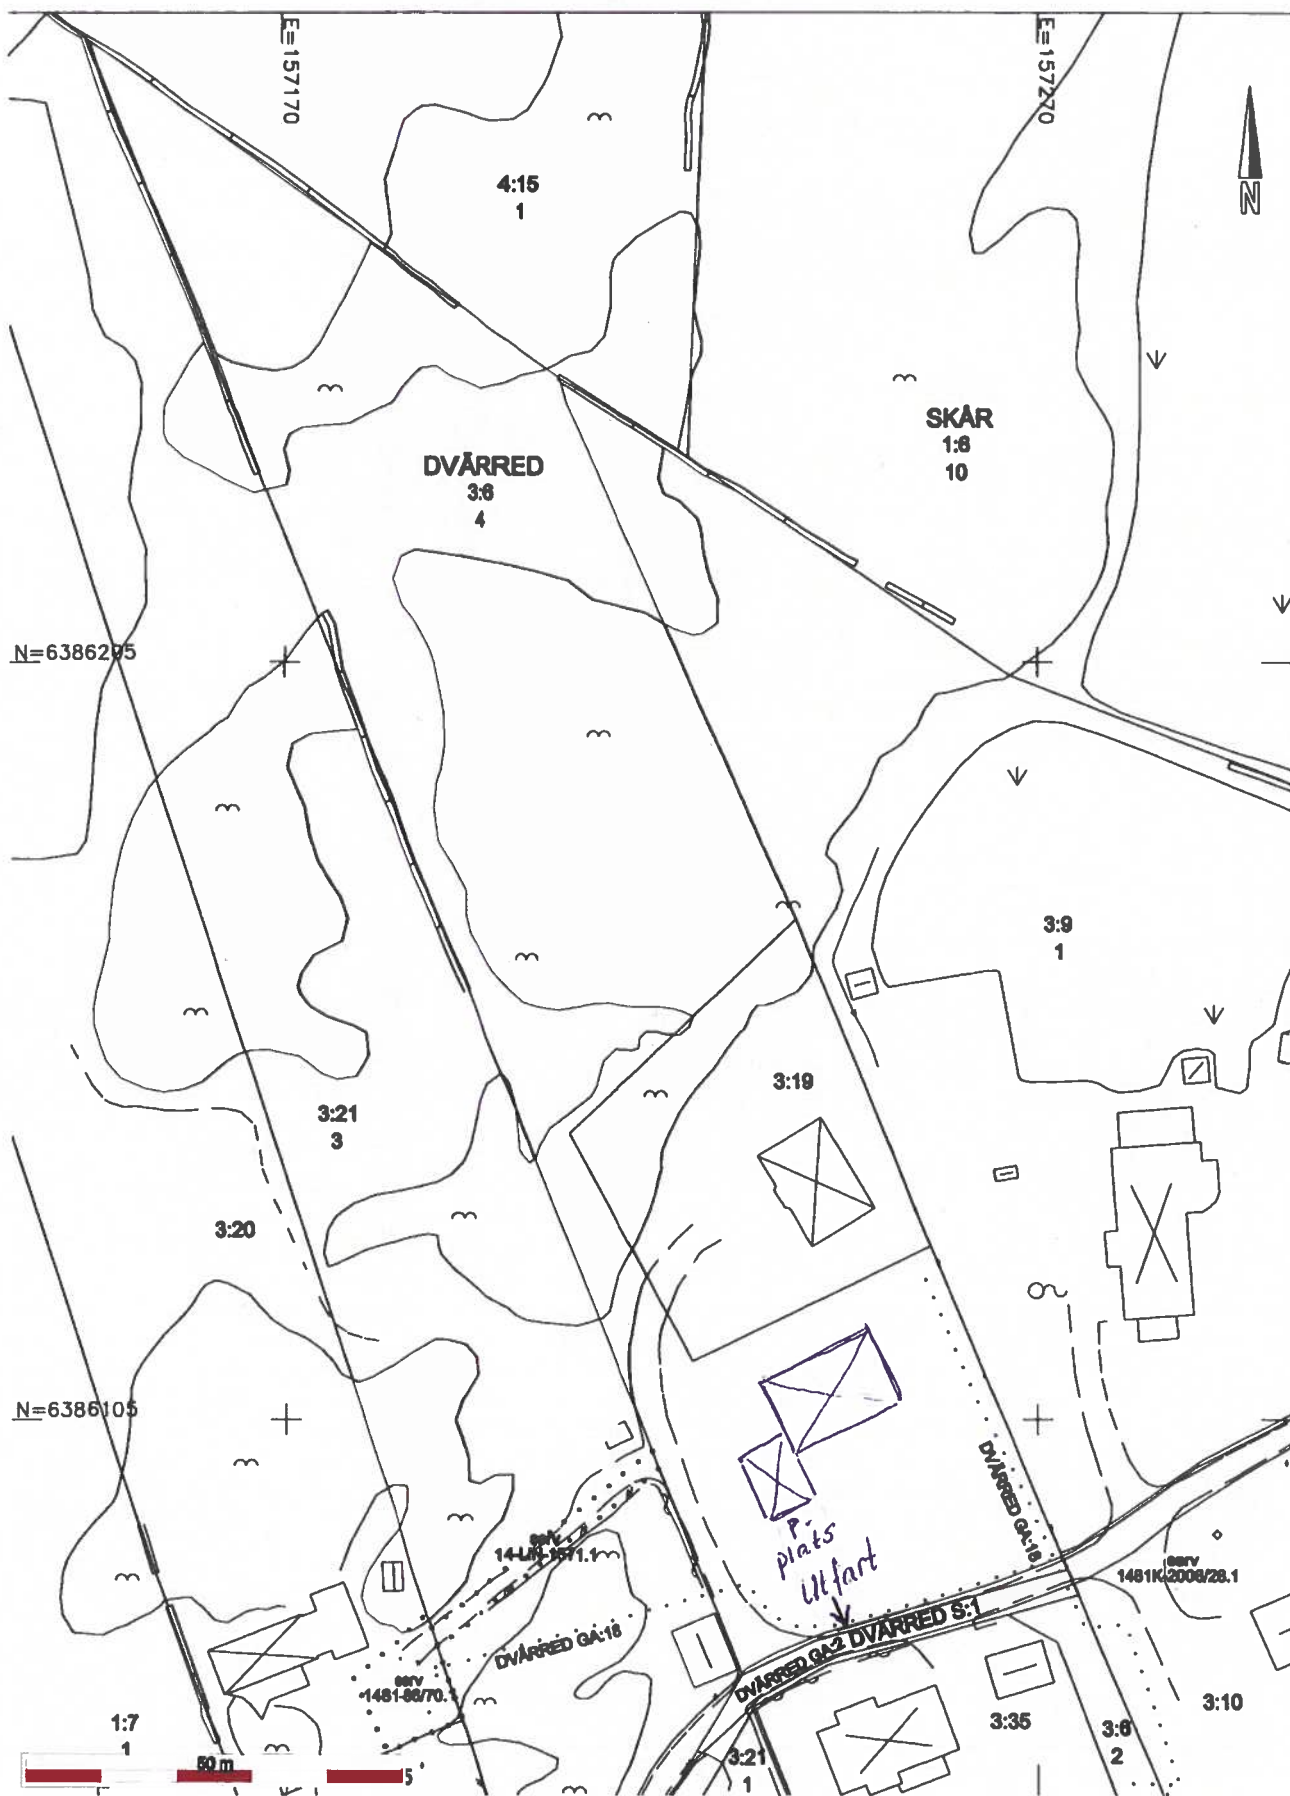

DATUM 2024-08-14	KOORDINATSYSTEM SWEREF 99 12 00, RH2000	 BYGG- OCH MILJÖFÖRVALTNINGEN
KARTINGENJÖR Pontus Johansson kart@molndal.se	FASTIGHETSBETECKNING DVARRED 3:6 del av	
SKALA 1:1000	ANMÄRKNING vld utskrift av levererad pdf kan kartans exaktighet förväntas	