

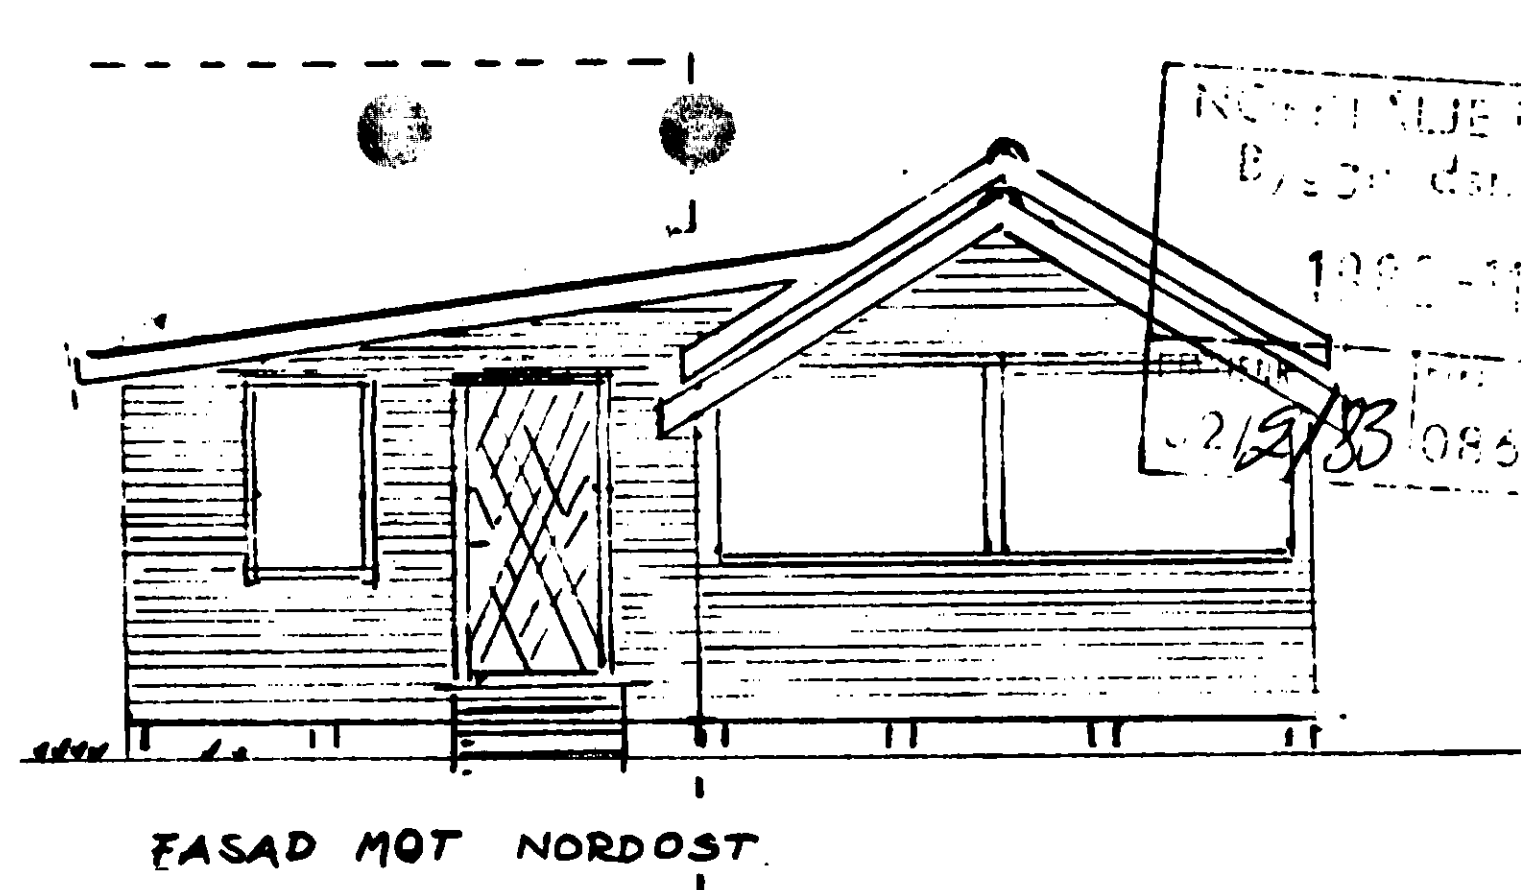
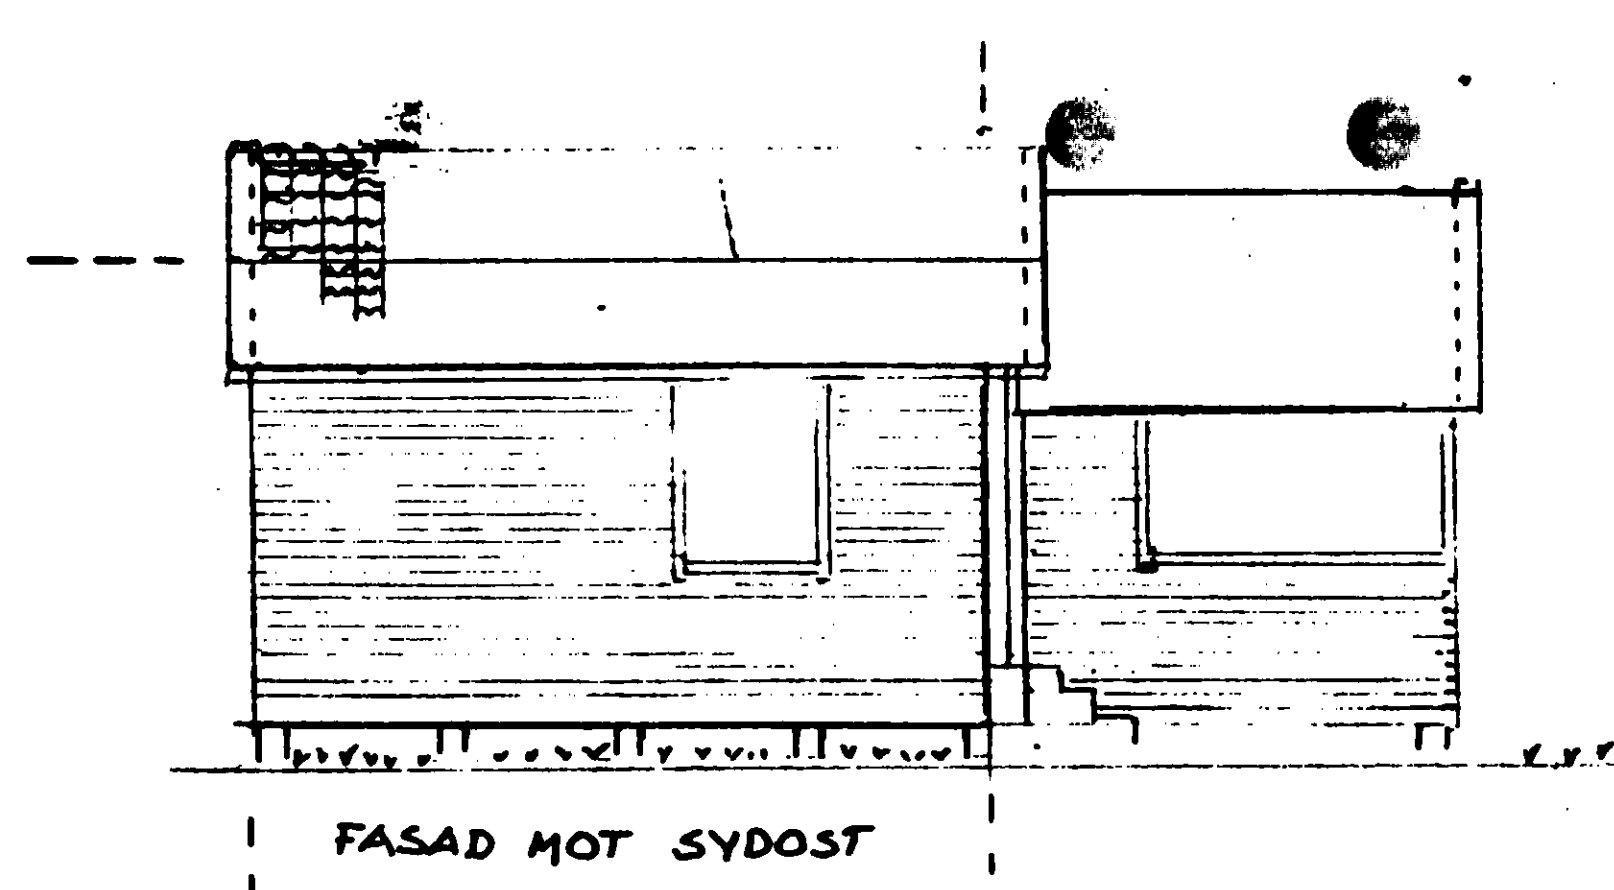
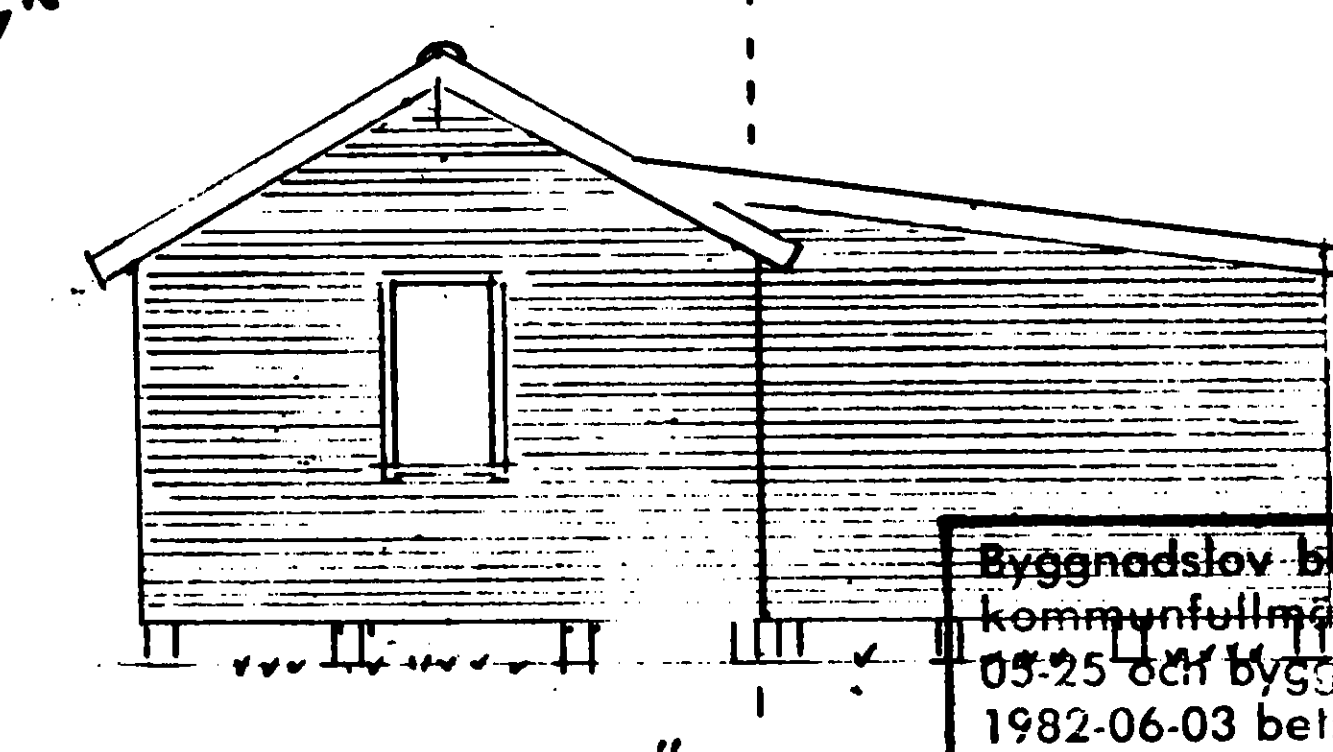


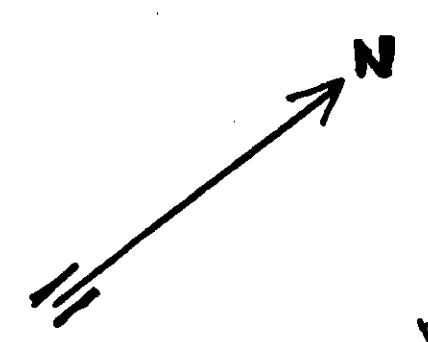

251839

NORRTÄLJE KOMMUN
Byggnadsnämnden
1982-11-09 (23)
251839 086 534

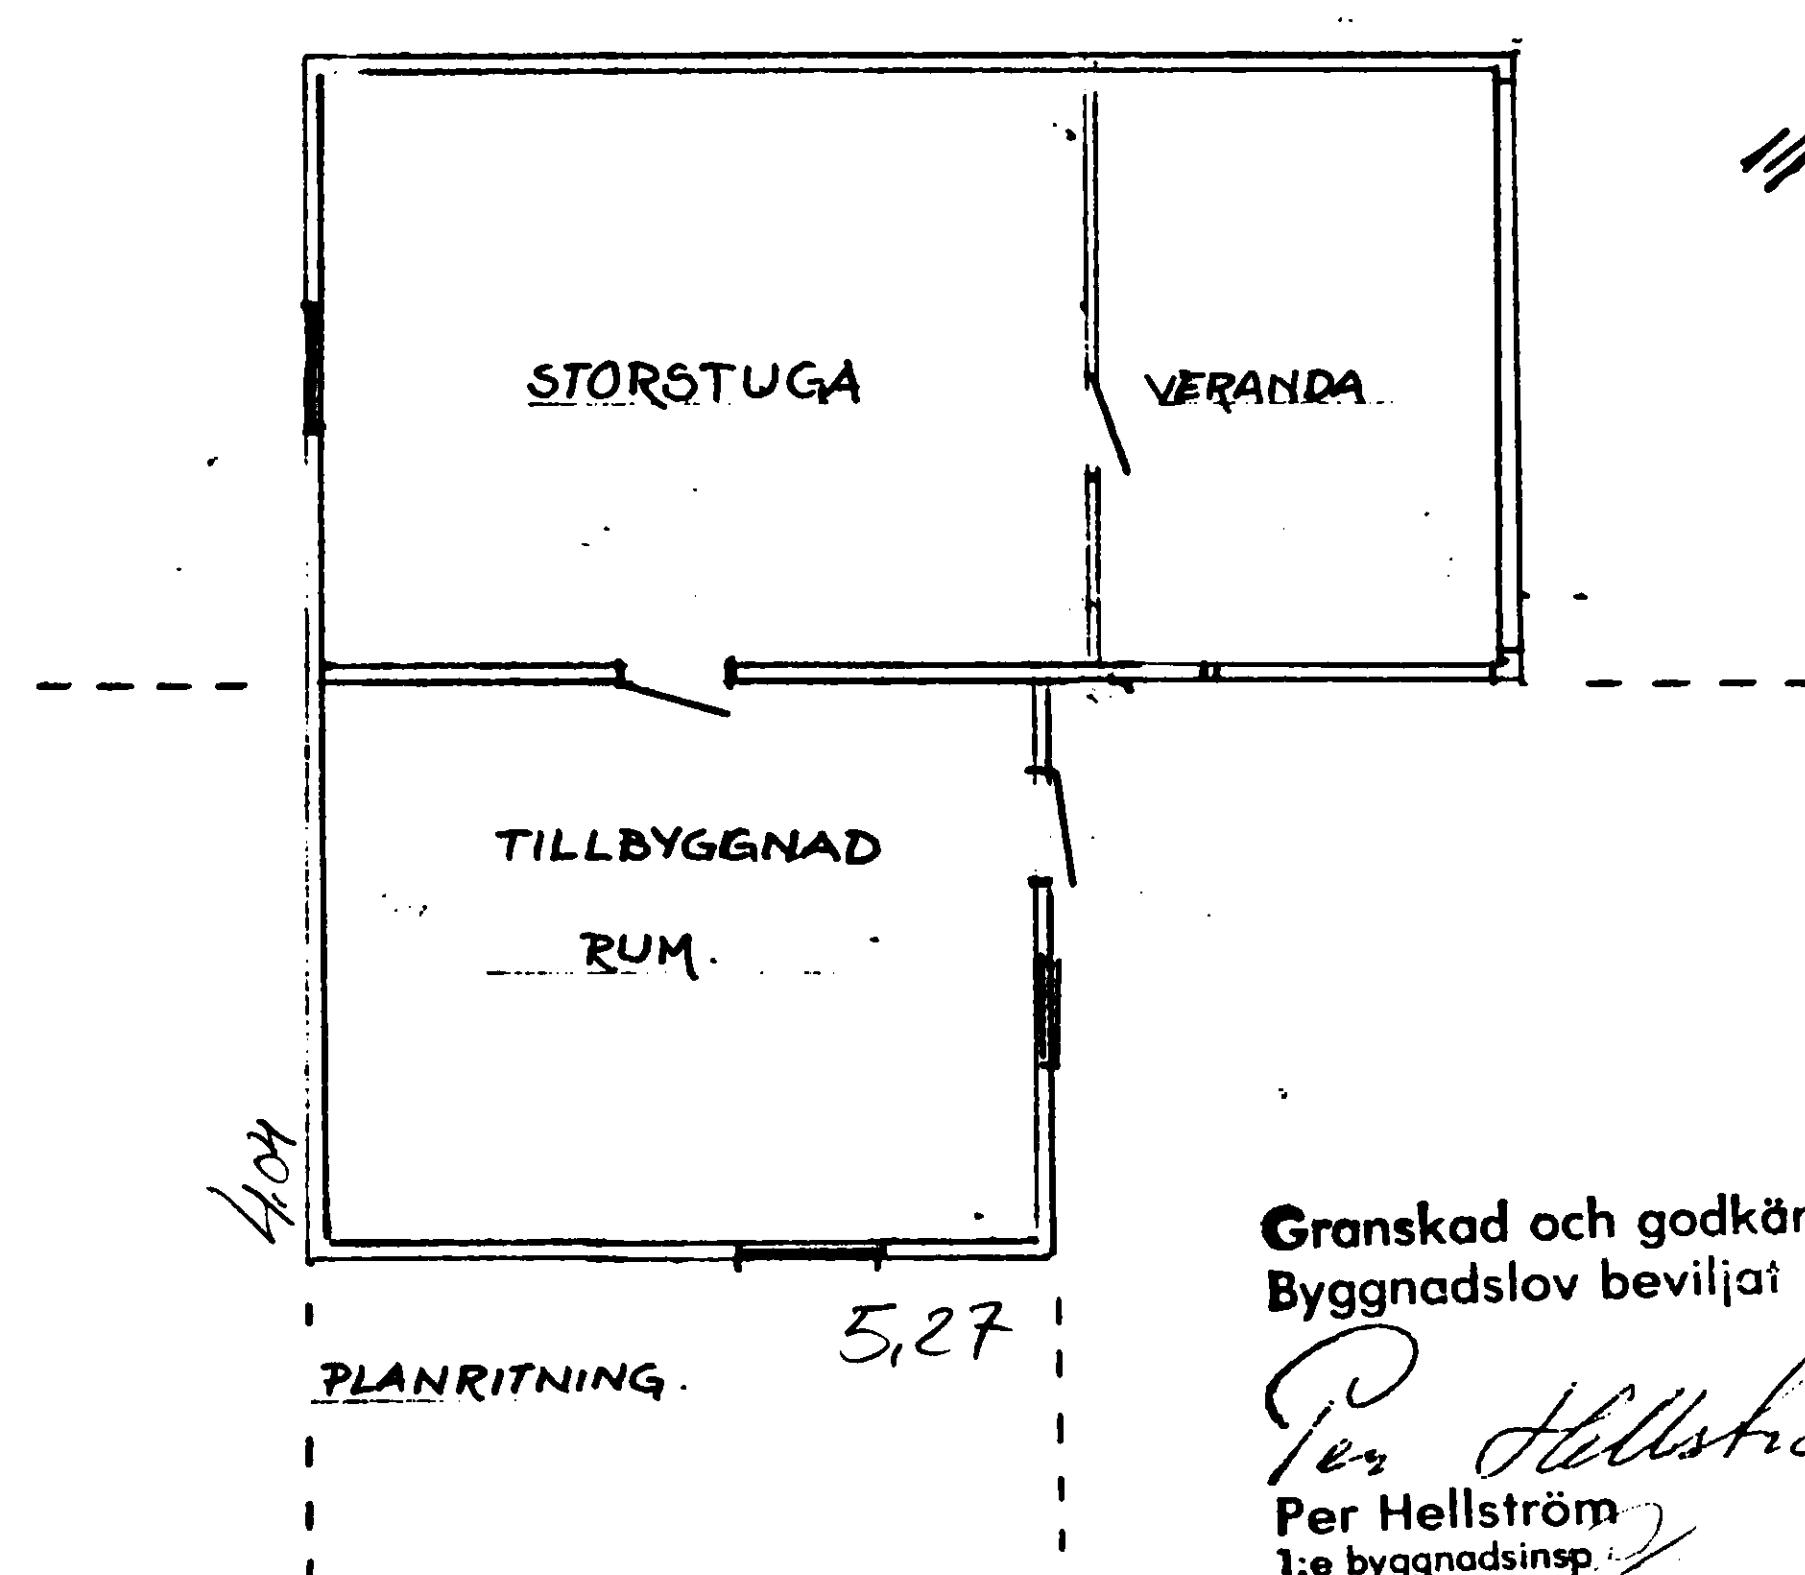

Byggnadslov beviljat i enlighet med
kommunfullmäktiges beslut 1982-
05-25 och Byggnadsnämndens beslut
1982-06-03 betr. delegation av näm-
ndens beslutanderätt
Datum 830314, C199
NORRTÄLJE BYGGNADSNÄMND
Bengt Strandberg
Sekreterare

Granskad och godkänd
Byggnadslov beviljat 1983-03-14
Per Hellström
Per Hellström
1:e byggnadsinsp.

TOMT NR 2 BJÖRNÖ 2 BACKA GÅRD
FRITIDSHUS TILLBYGGNAD HALA 1150
SKALA 1:100 HUVUDRITNINGAR
STOCKHOLM 1982.09.01
LISBETH ÖSTLING KUBBEG. 9 FARSTA

