

NYBYGGNADSKARTA ☒
SITUATIONSPLAN ☐

Byggnadsplan P 84-14 faställd av
regeringen 1984-01-26

Avstyckning reg 1987-11-27 akt 87/143

Areal: 1491 m²

Koordinatsystem: 0 gon Reg 9

Höjdsystem: Trosa lokala


Mätklass: II

Skala 1:400 L nr 282/87

Nyköping i stadsingenjörskontoret 1987-12- 21

VAGNHÄRADS-DJUPVIK 1:96
Nyköpings kommun
Adress: Granholmsvägen 13

Stensunds fritidsområde

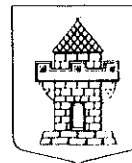

Planbestämmelser bil A


Beteckningsbeskrivning enl TF A 4.6 B:4 bil B

Lars Nettelblatt

Lars Nettelblatt
Stadsingenjör

Benny Claesson

Benny Claesson
Byråingenjör

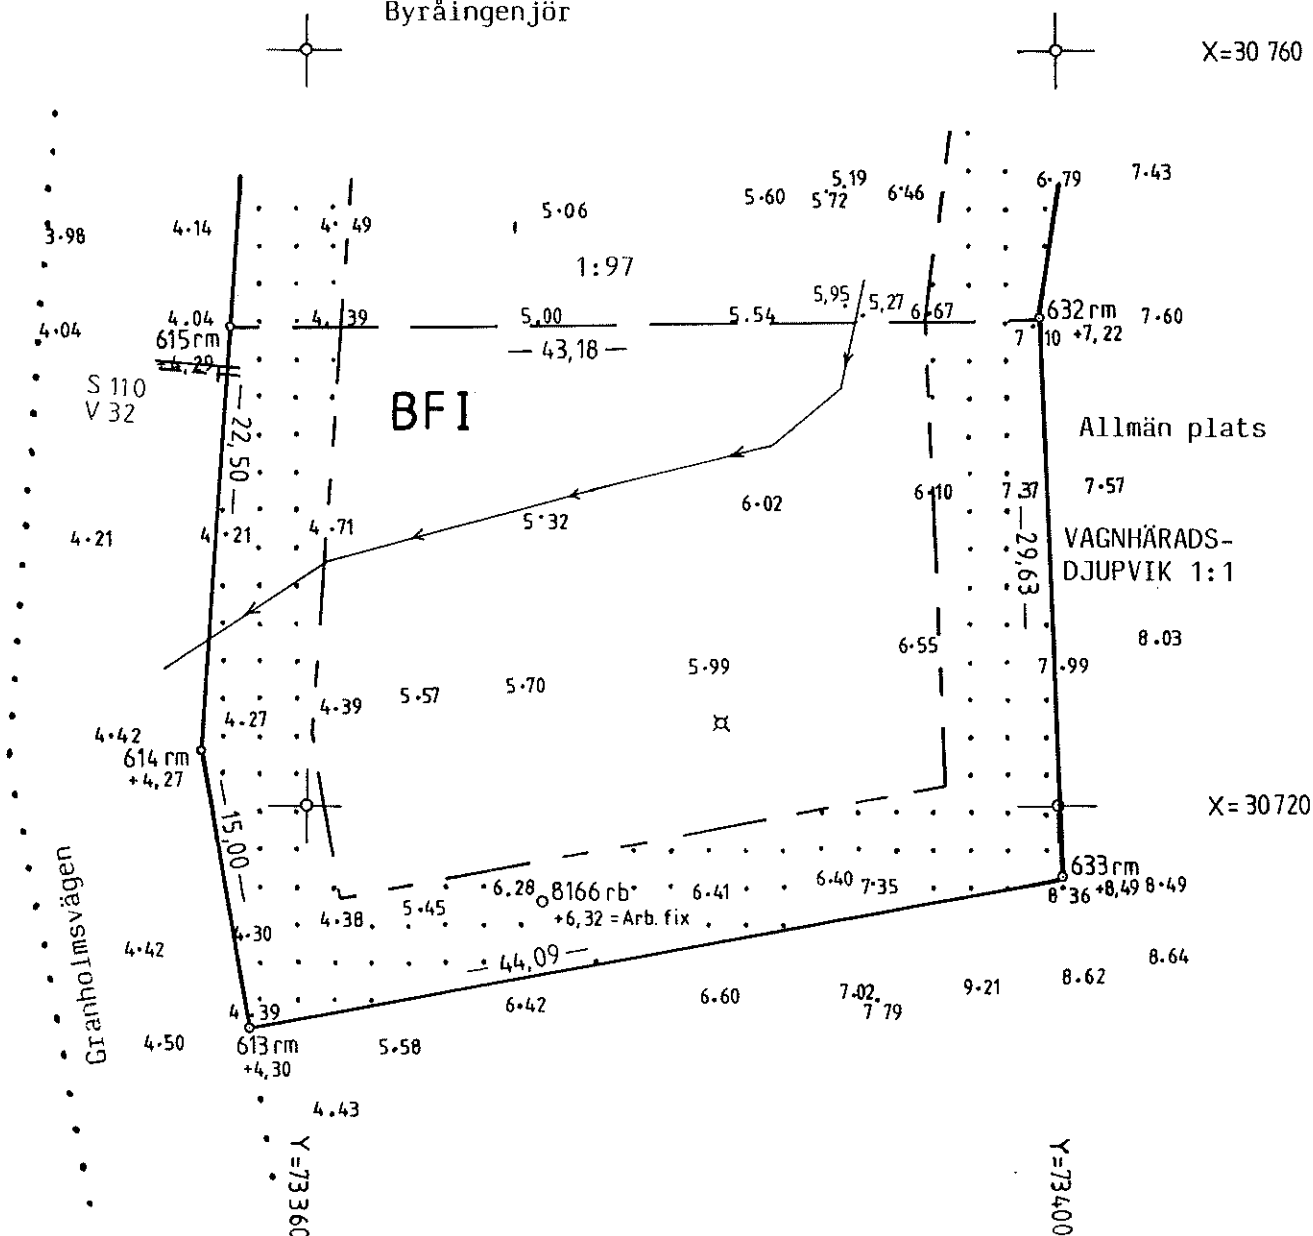

+0,0 väghöjd/gatuhöjd i fastighetsgräns.

V = Vattenledning. D = dagvattenledning. S = Spillvattenledning.

Avloppsservisernas vattengång i förbindelsepunkt D. + ———
S. + 3,11

(Förbindelsepunkten är belägen c:a 0,5 meter utanför fastighetsgräns.)

Beräknat vattentryck vid gatuplanet meter vattenpelare.

Lägsta golvhöjd ansluten till självfallsledning +

Nyköping i gatukontoret SKANSKA