



Förslag till nybyggnad å Rebbelberga 9⁵⁶, Ängelholm. Skala 100.


Byggn. 891/1953

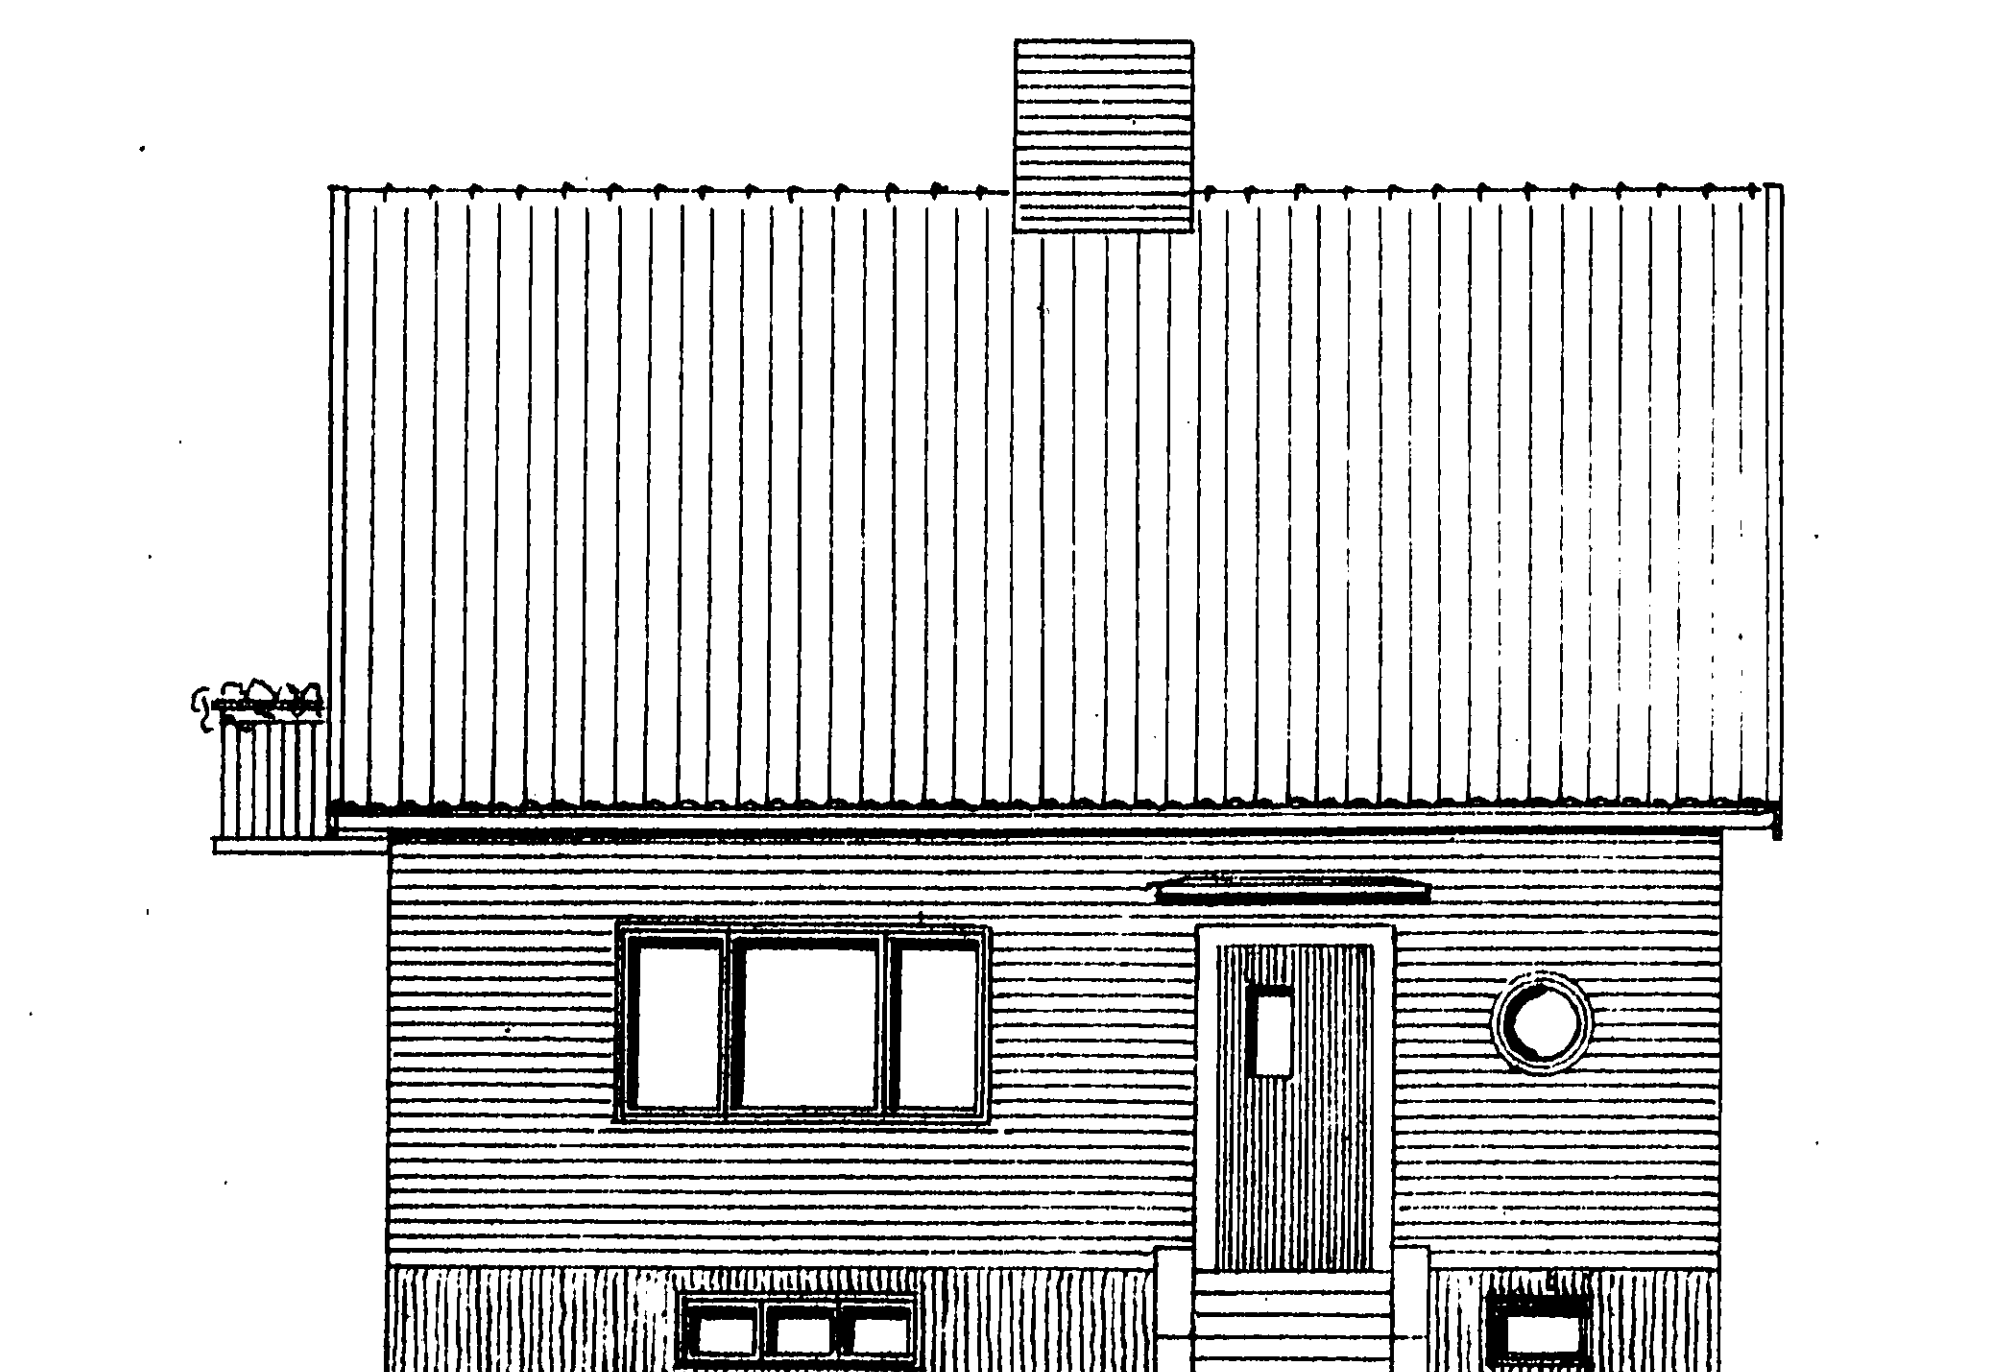


FASAD MOT GATA.
(Sydväst)

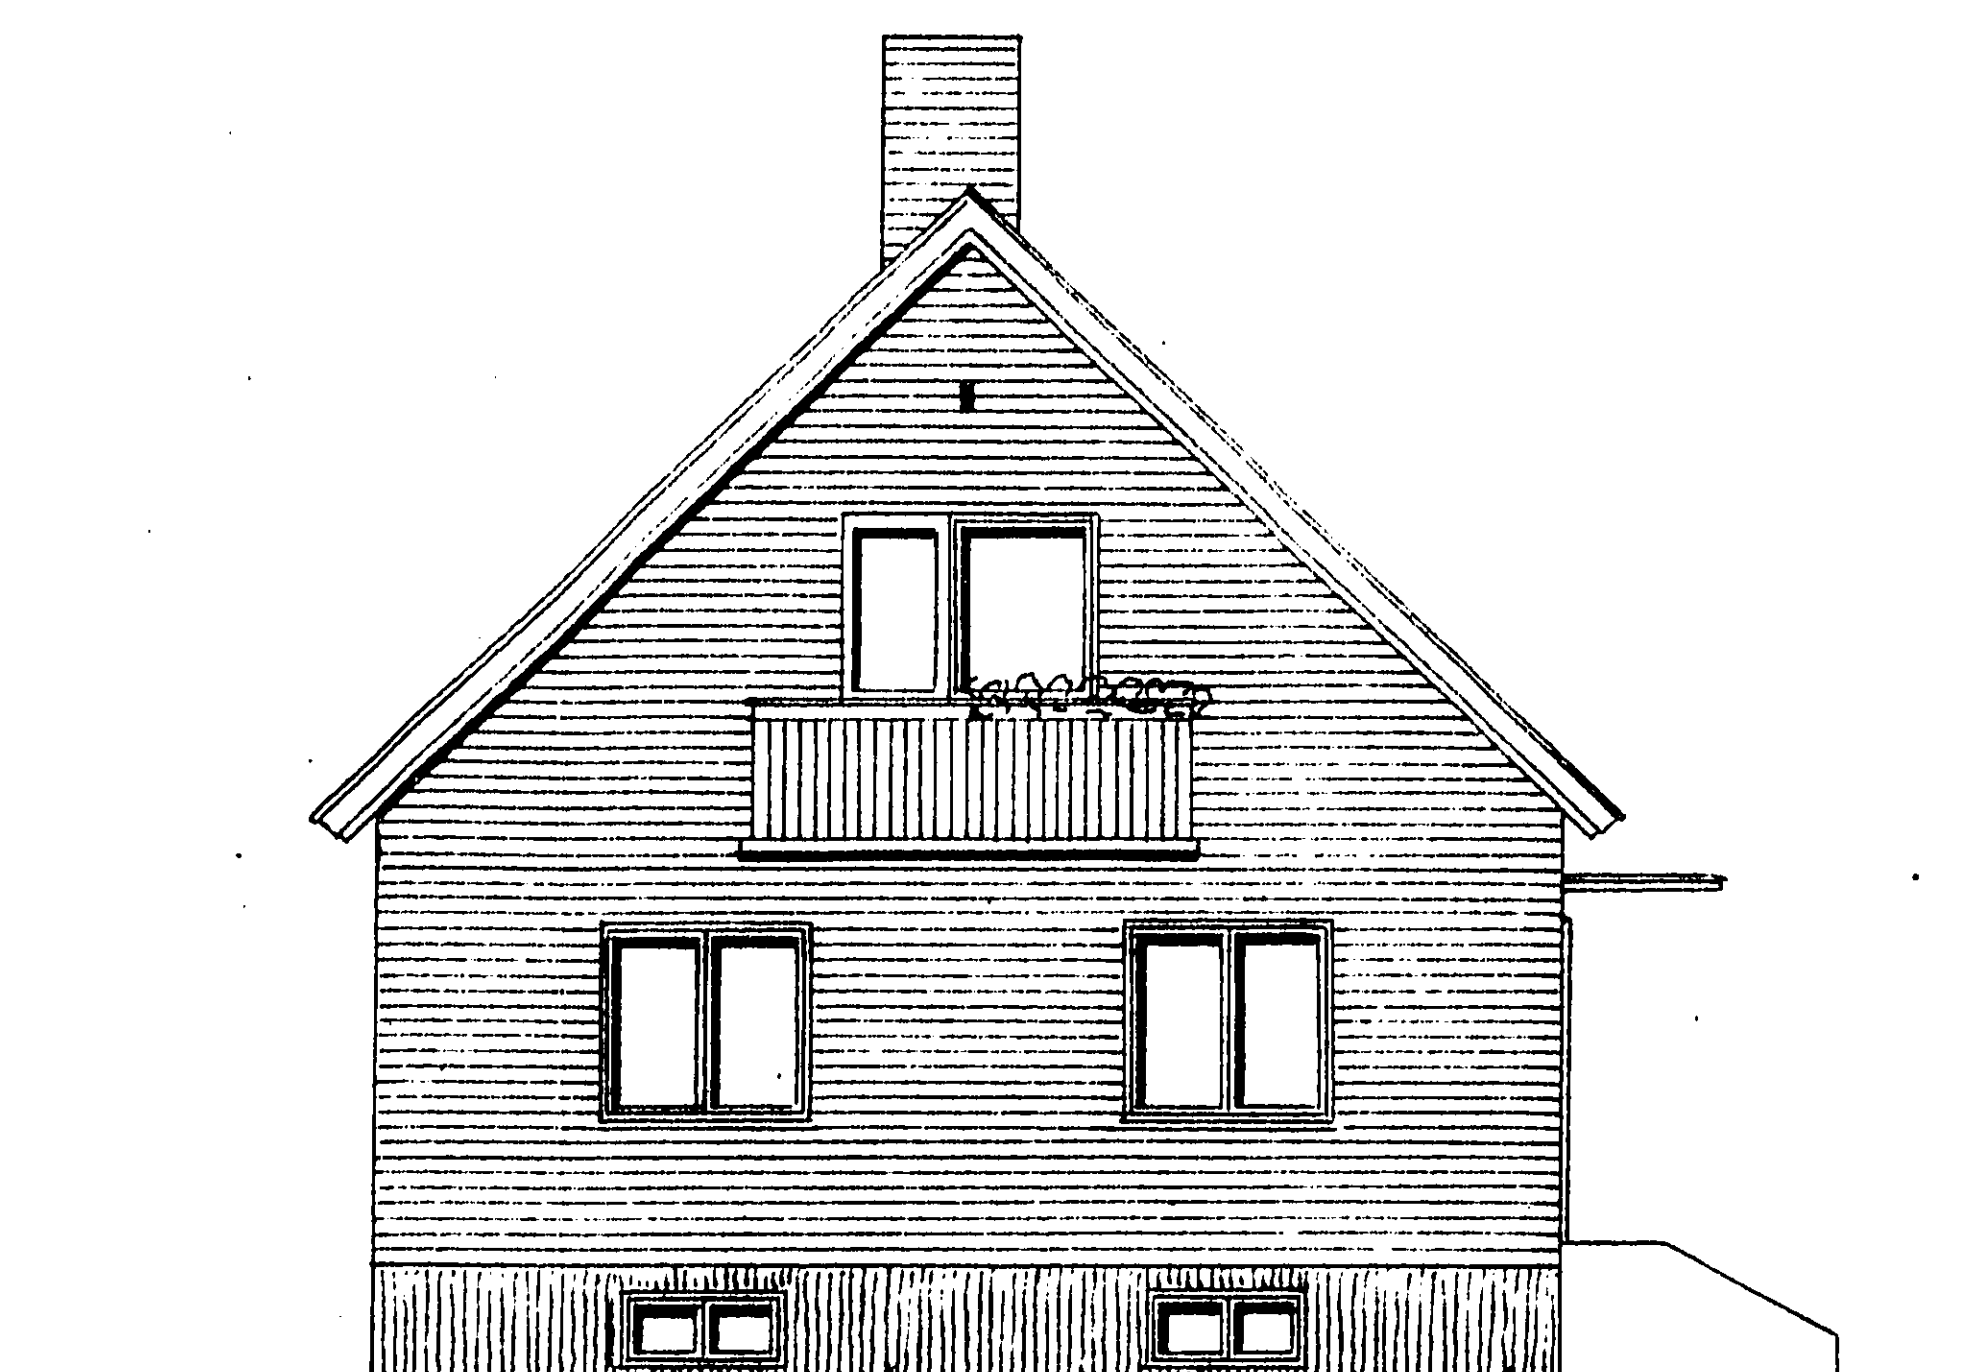


MOT NORDVÄST.

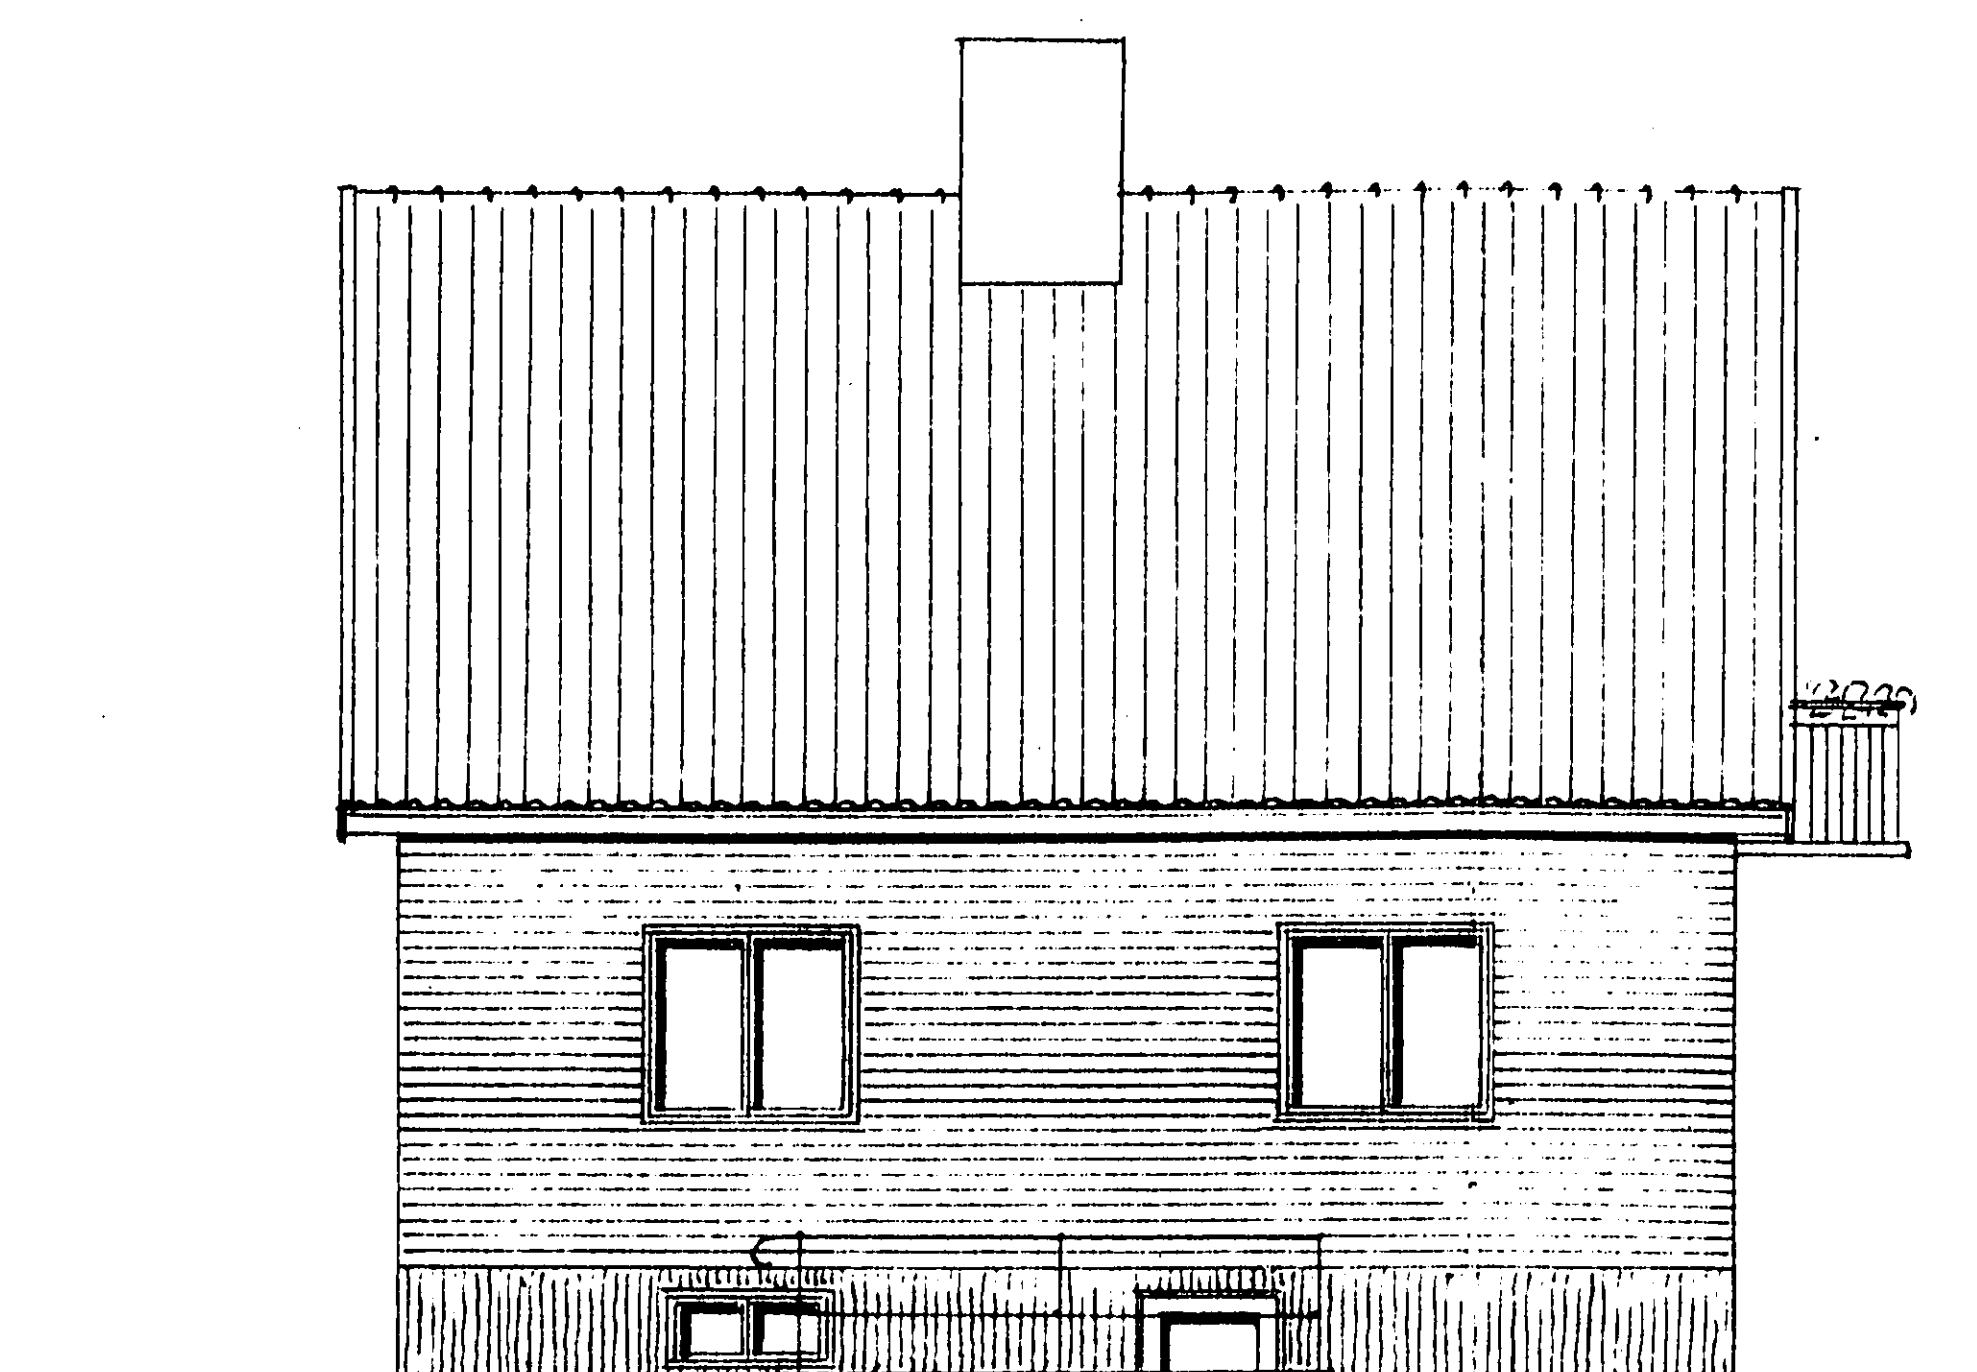


MOT NORDÖST.

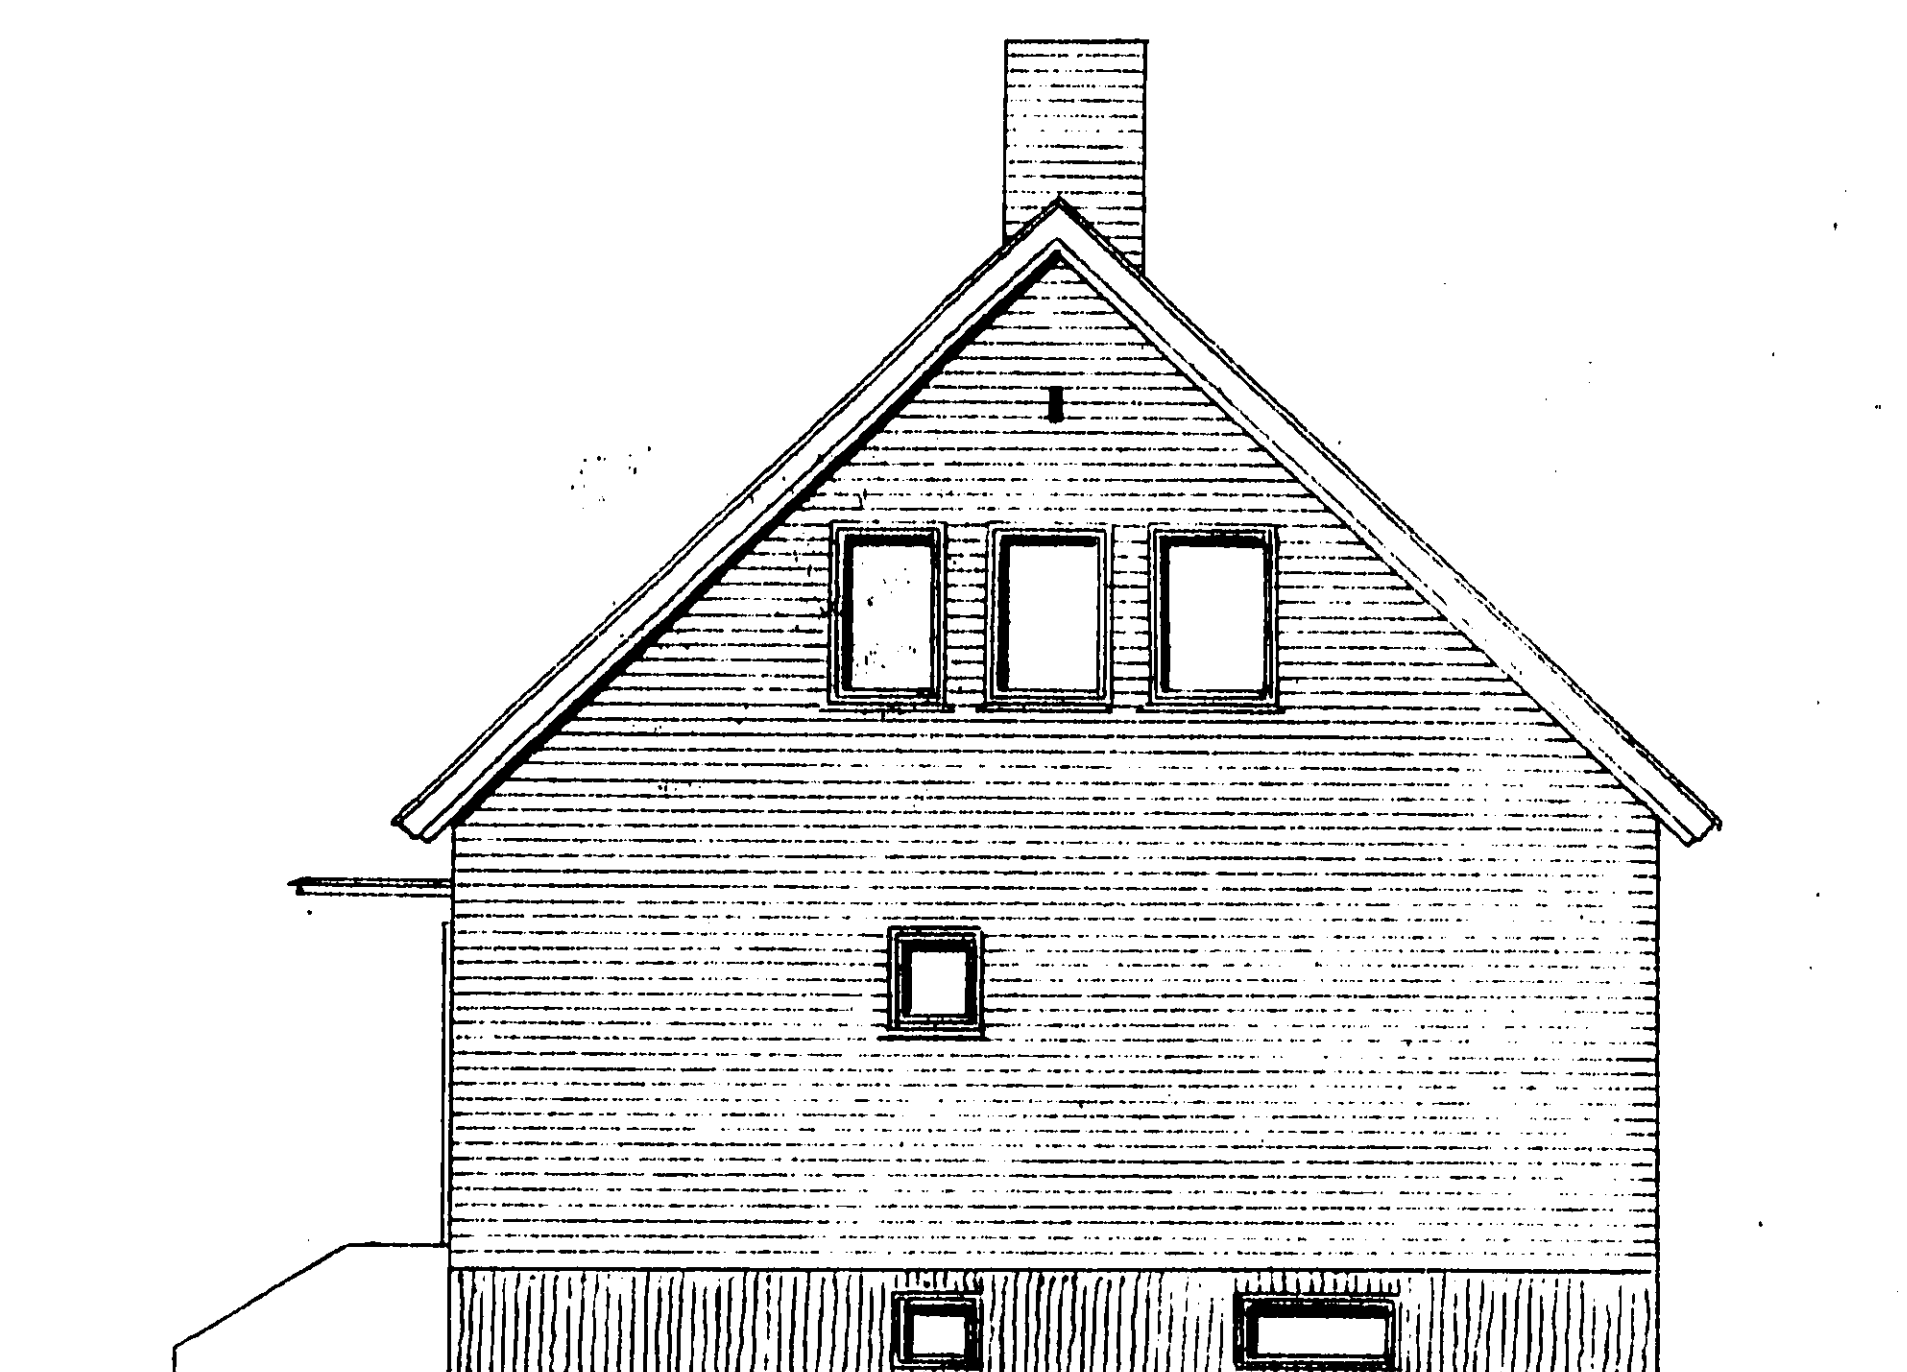


MOT SYDÖST.

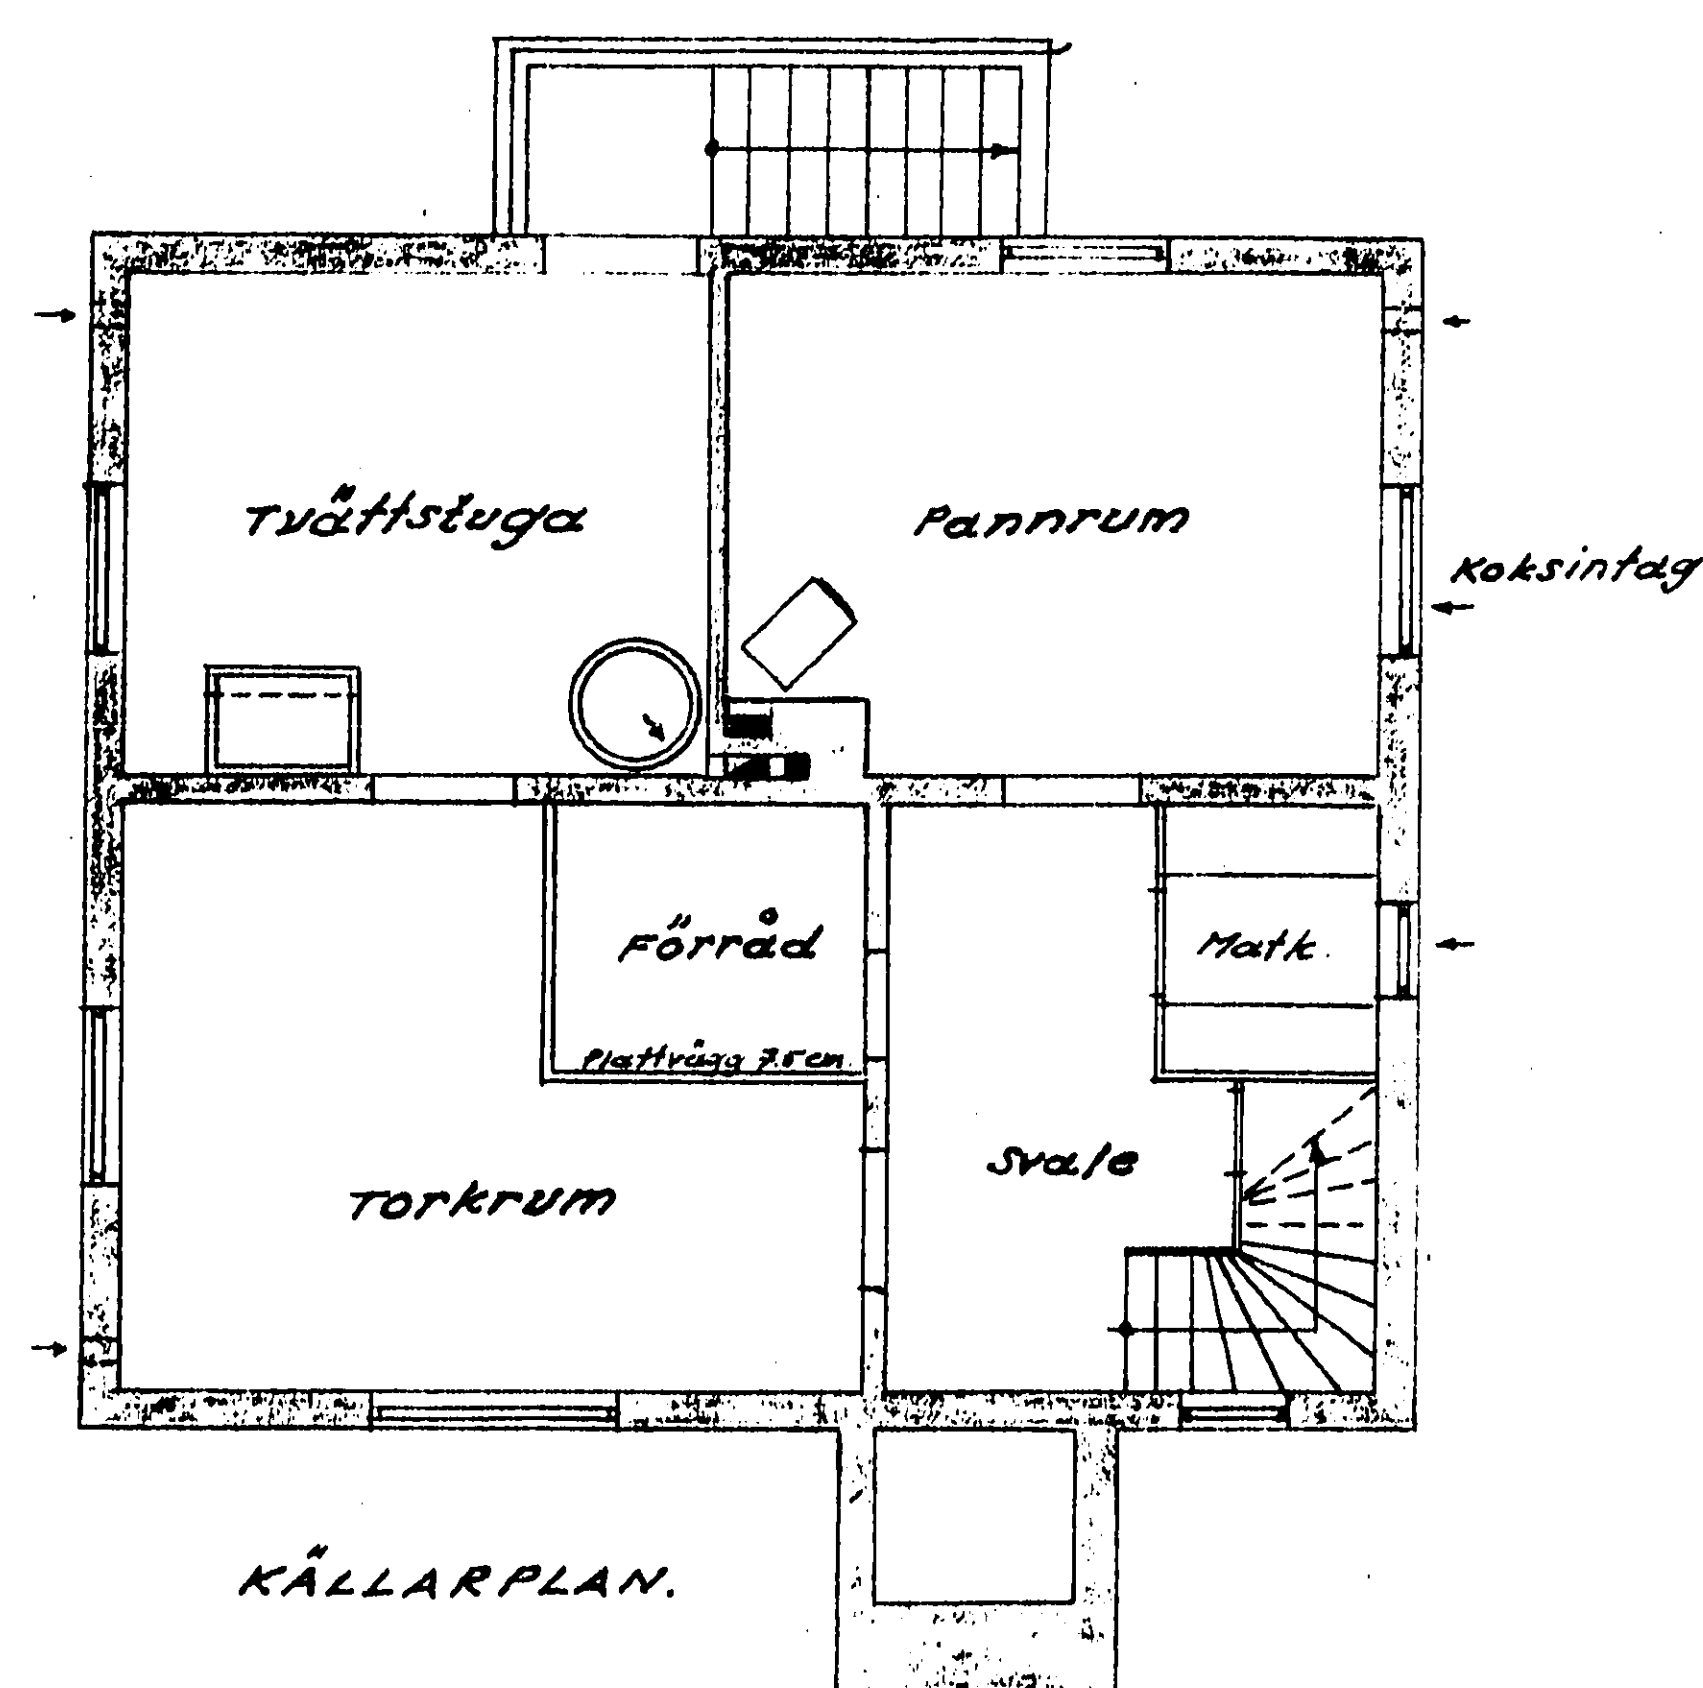


KÄLLARPLAN.

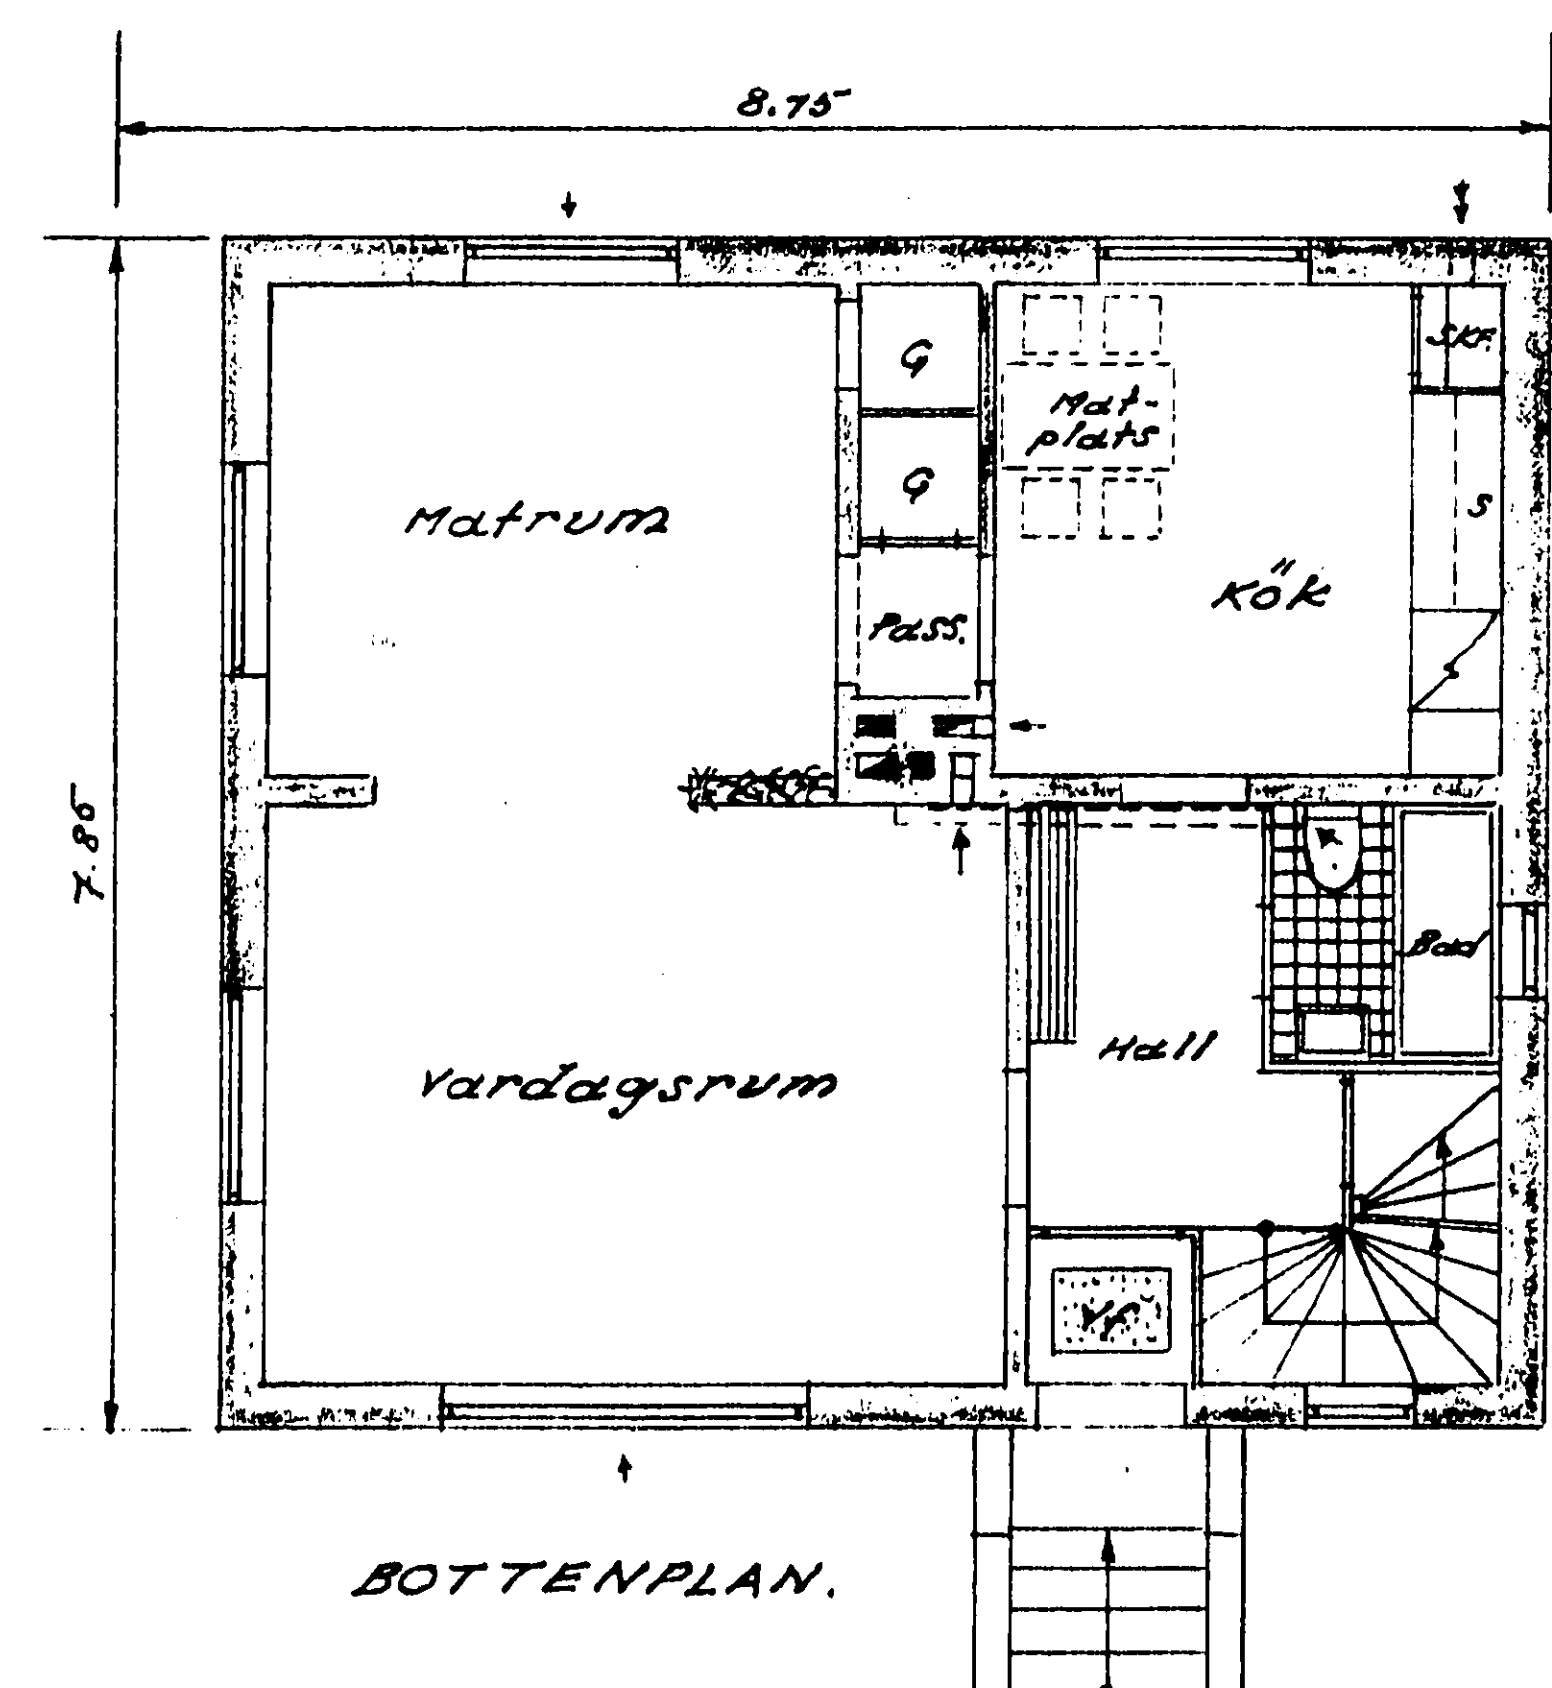


BOTTENPLAN.

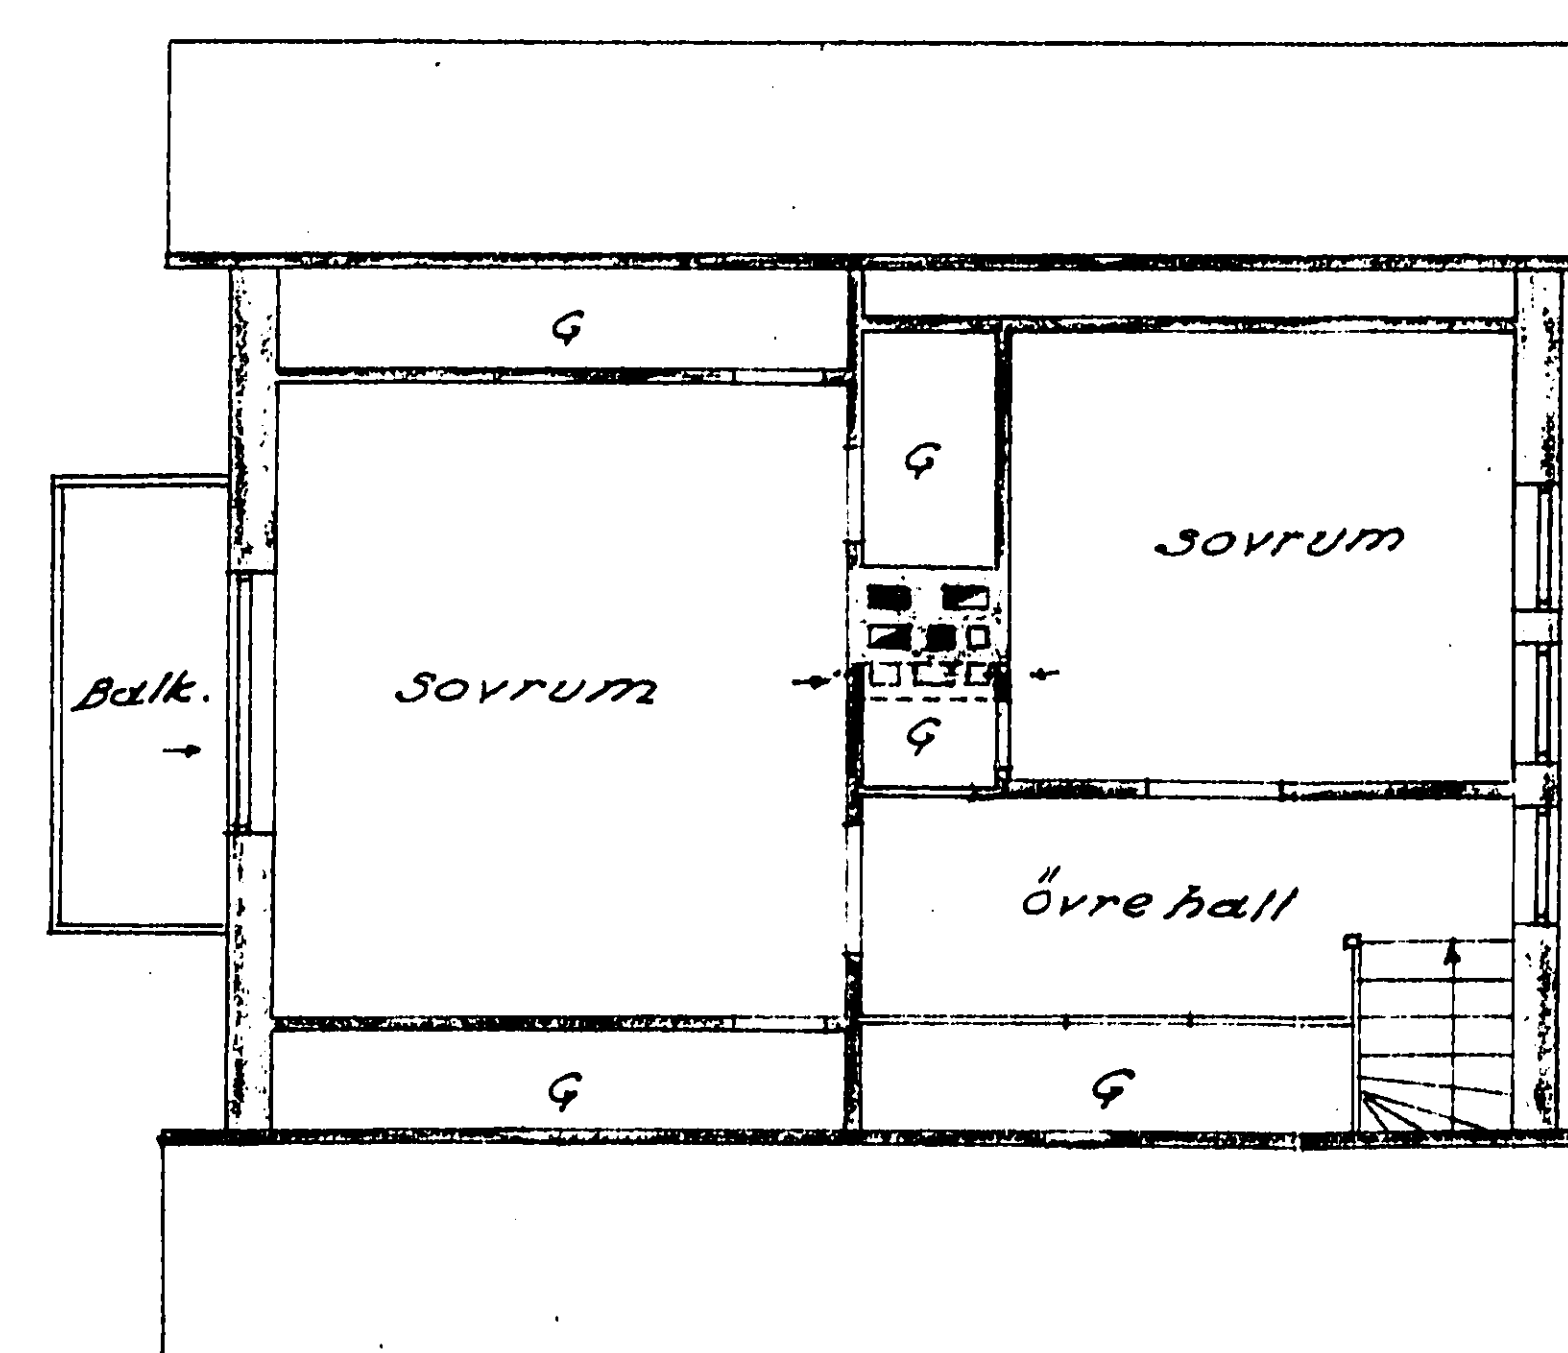

ÖVRE PLAN.

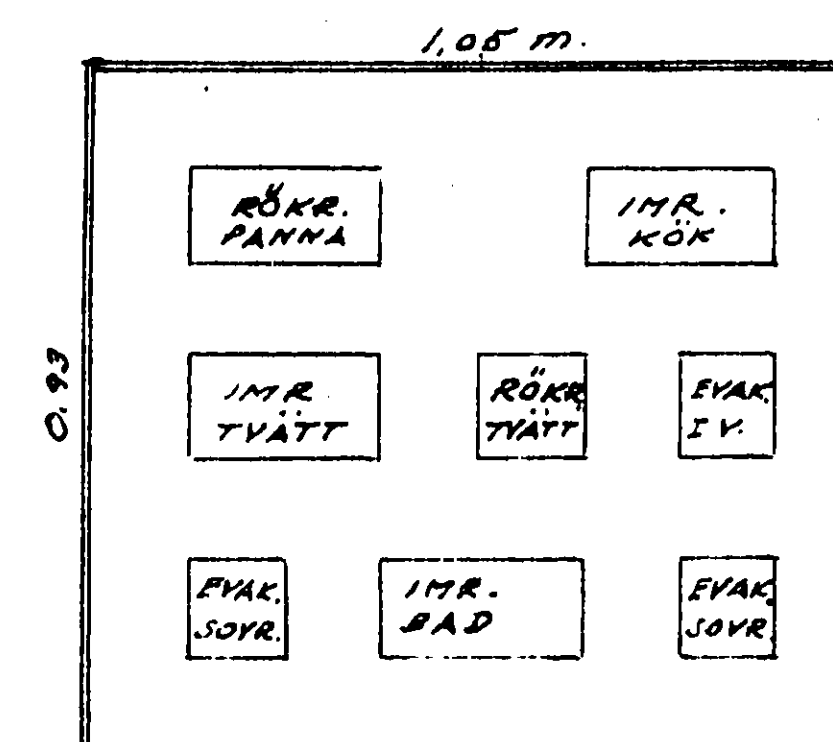

SKORSTENSPLAN 1/20
(ÖVRE DELEN)

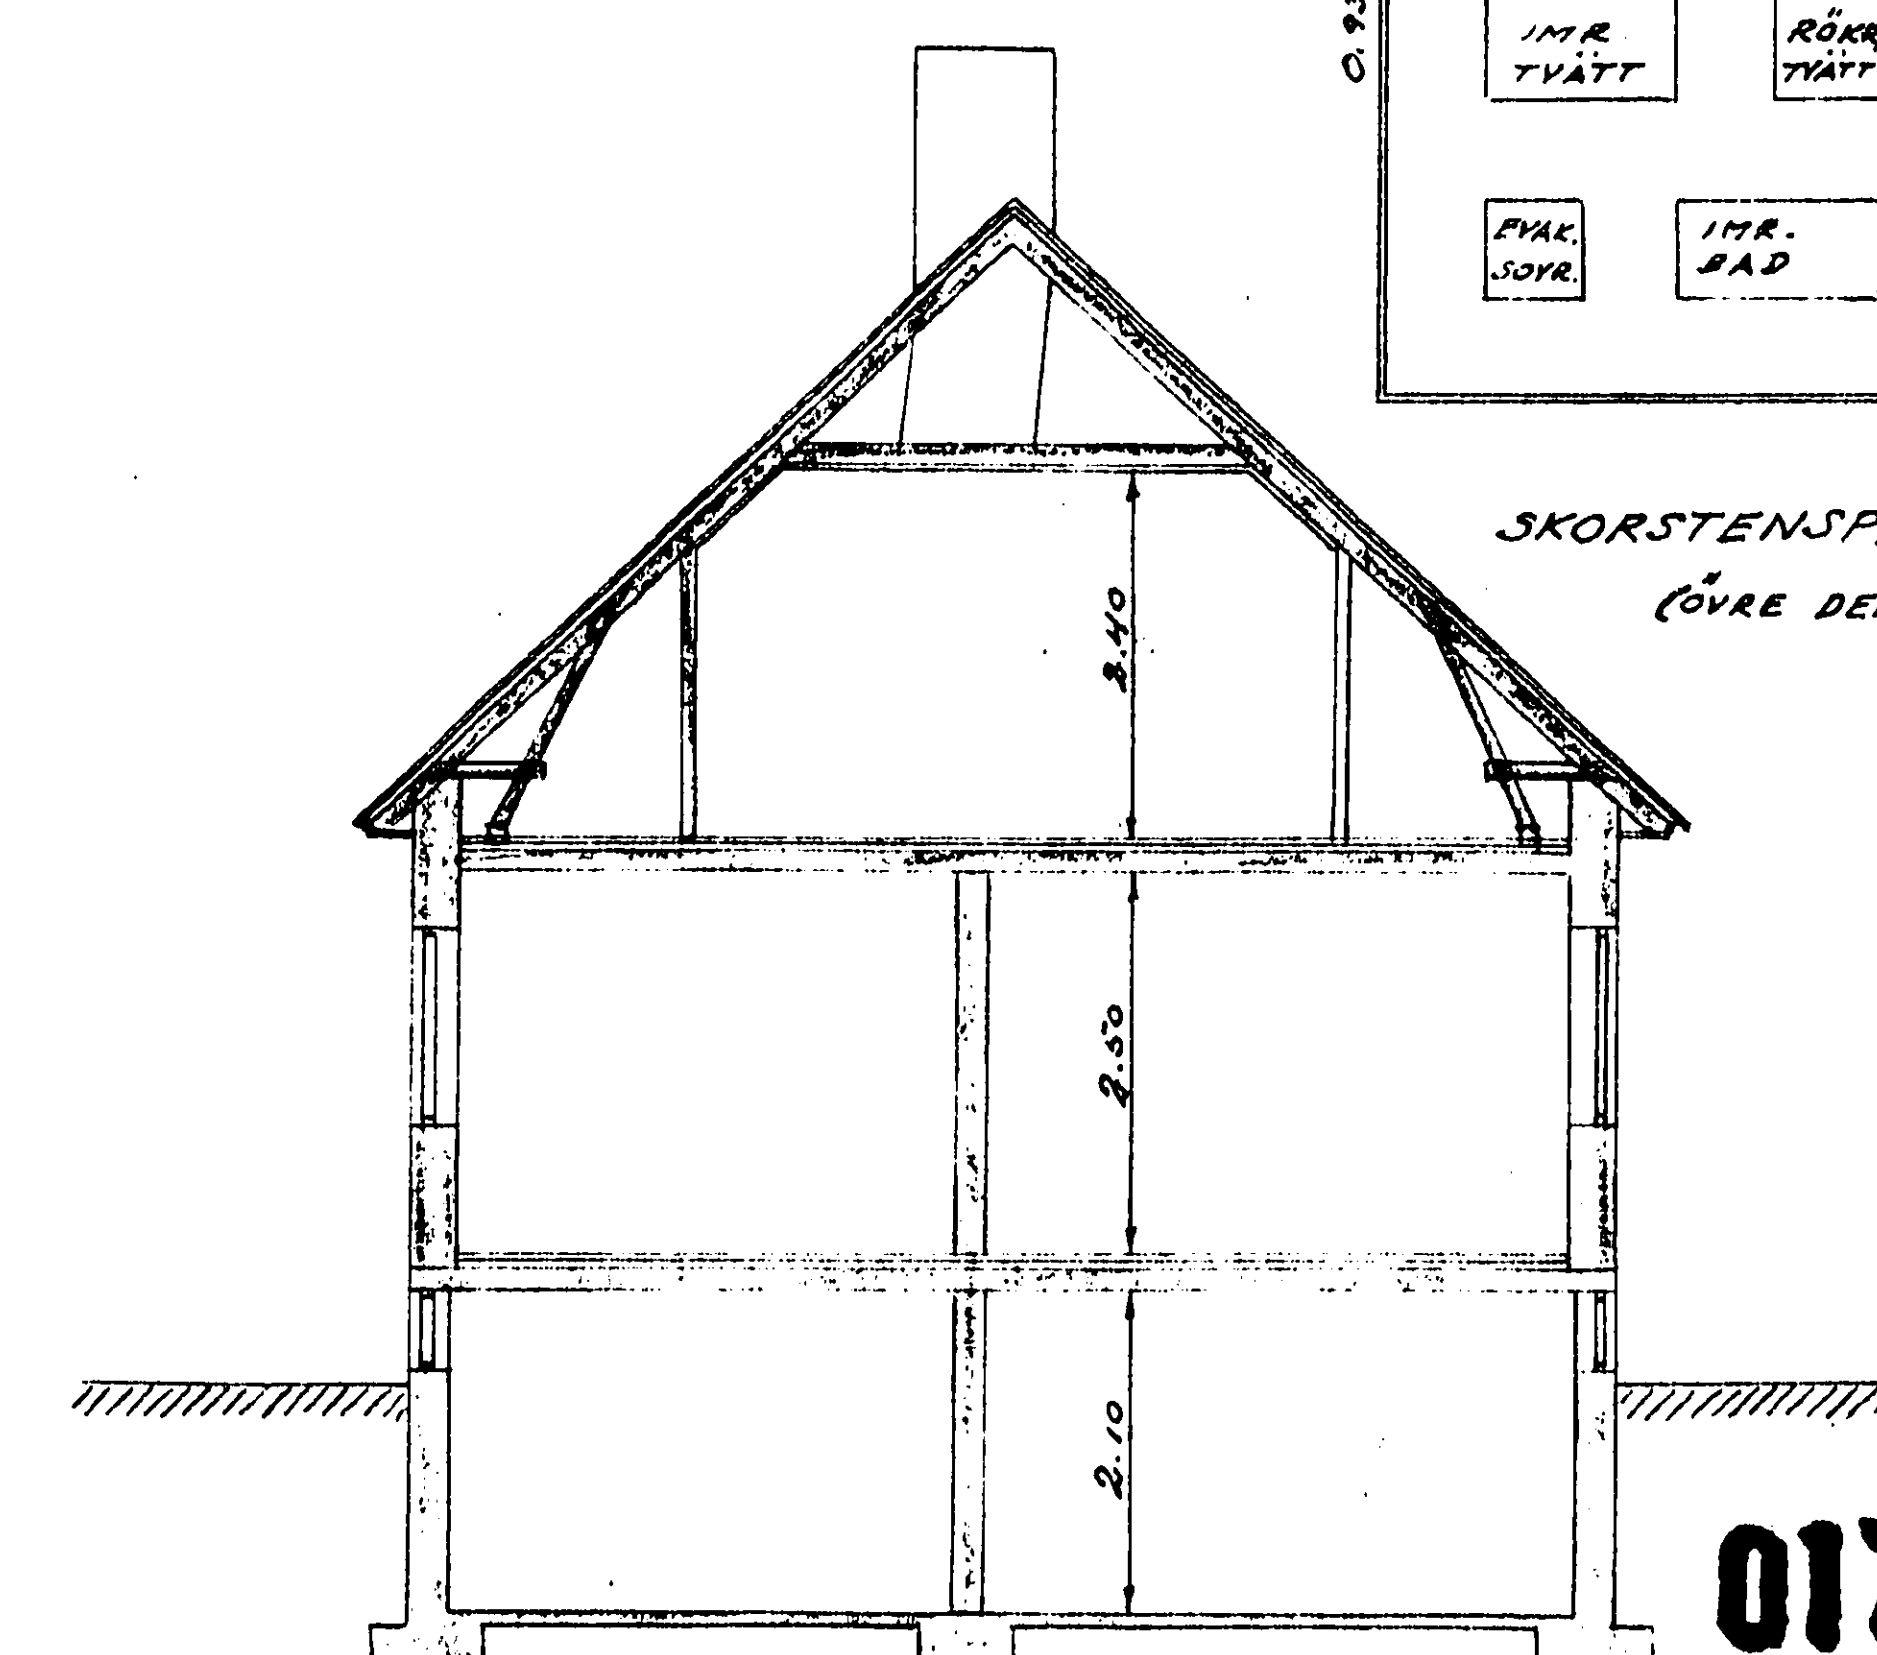

SKÄRNING.

Ängelholm i jan. 1953.
SIGFRID ÅBERG.

017477