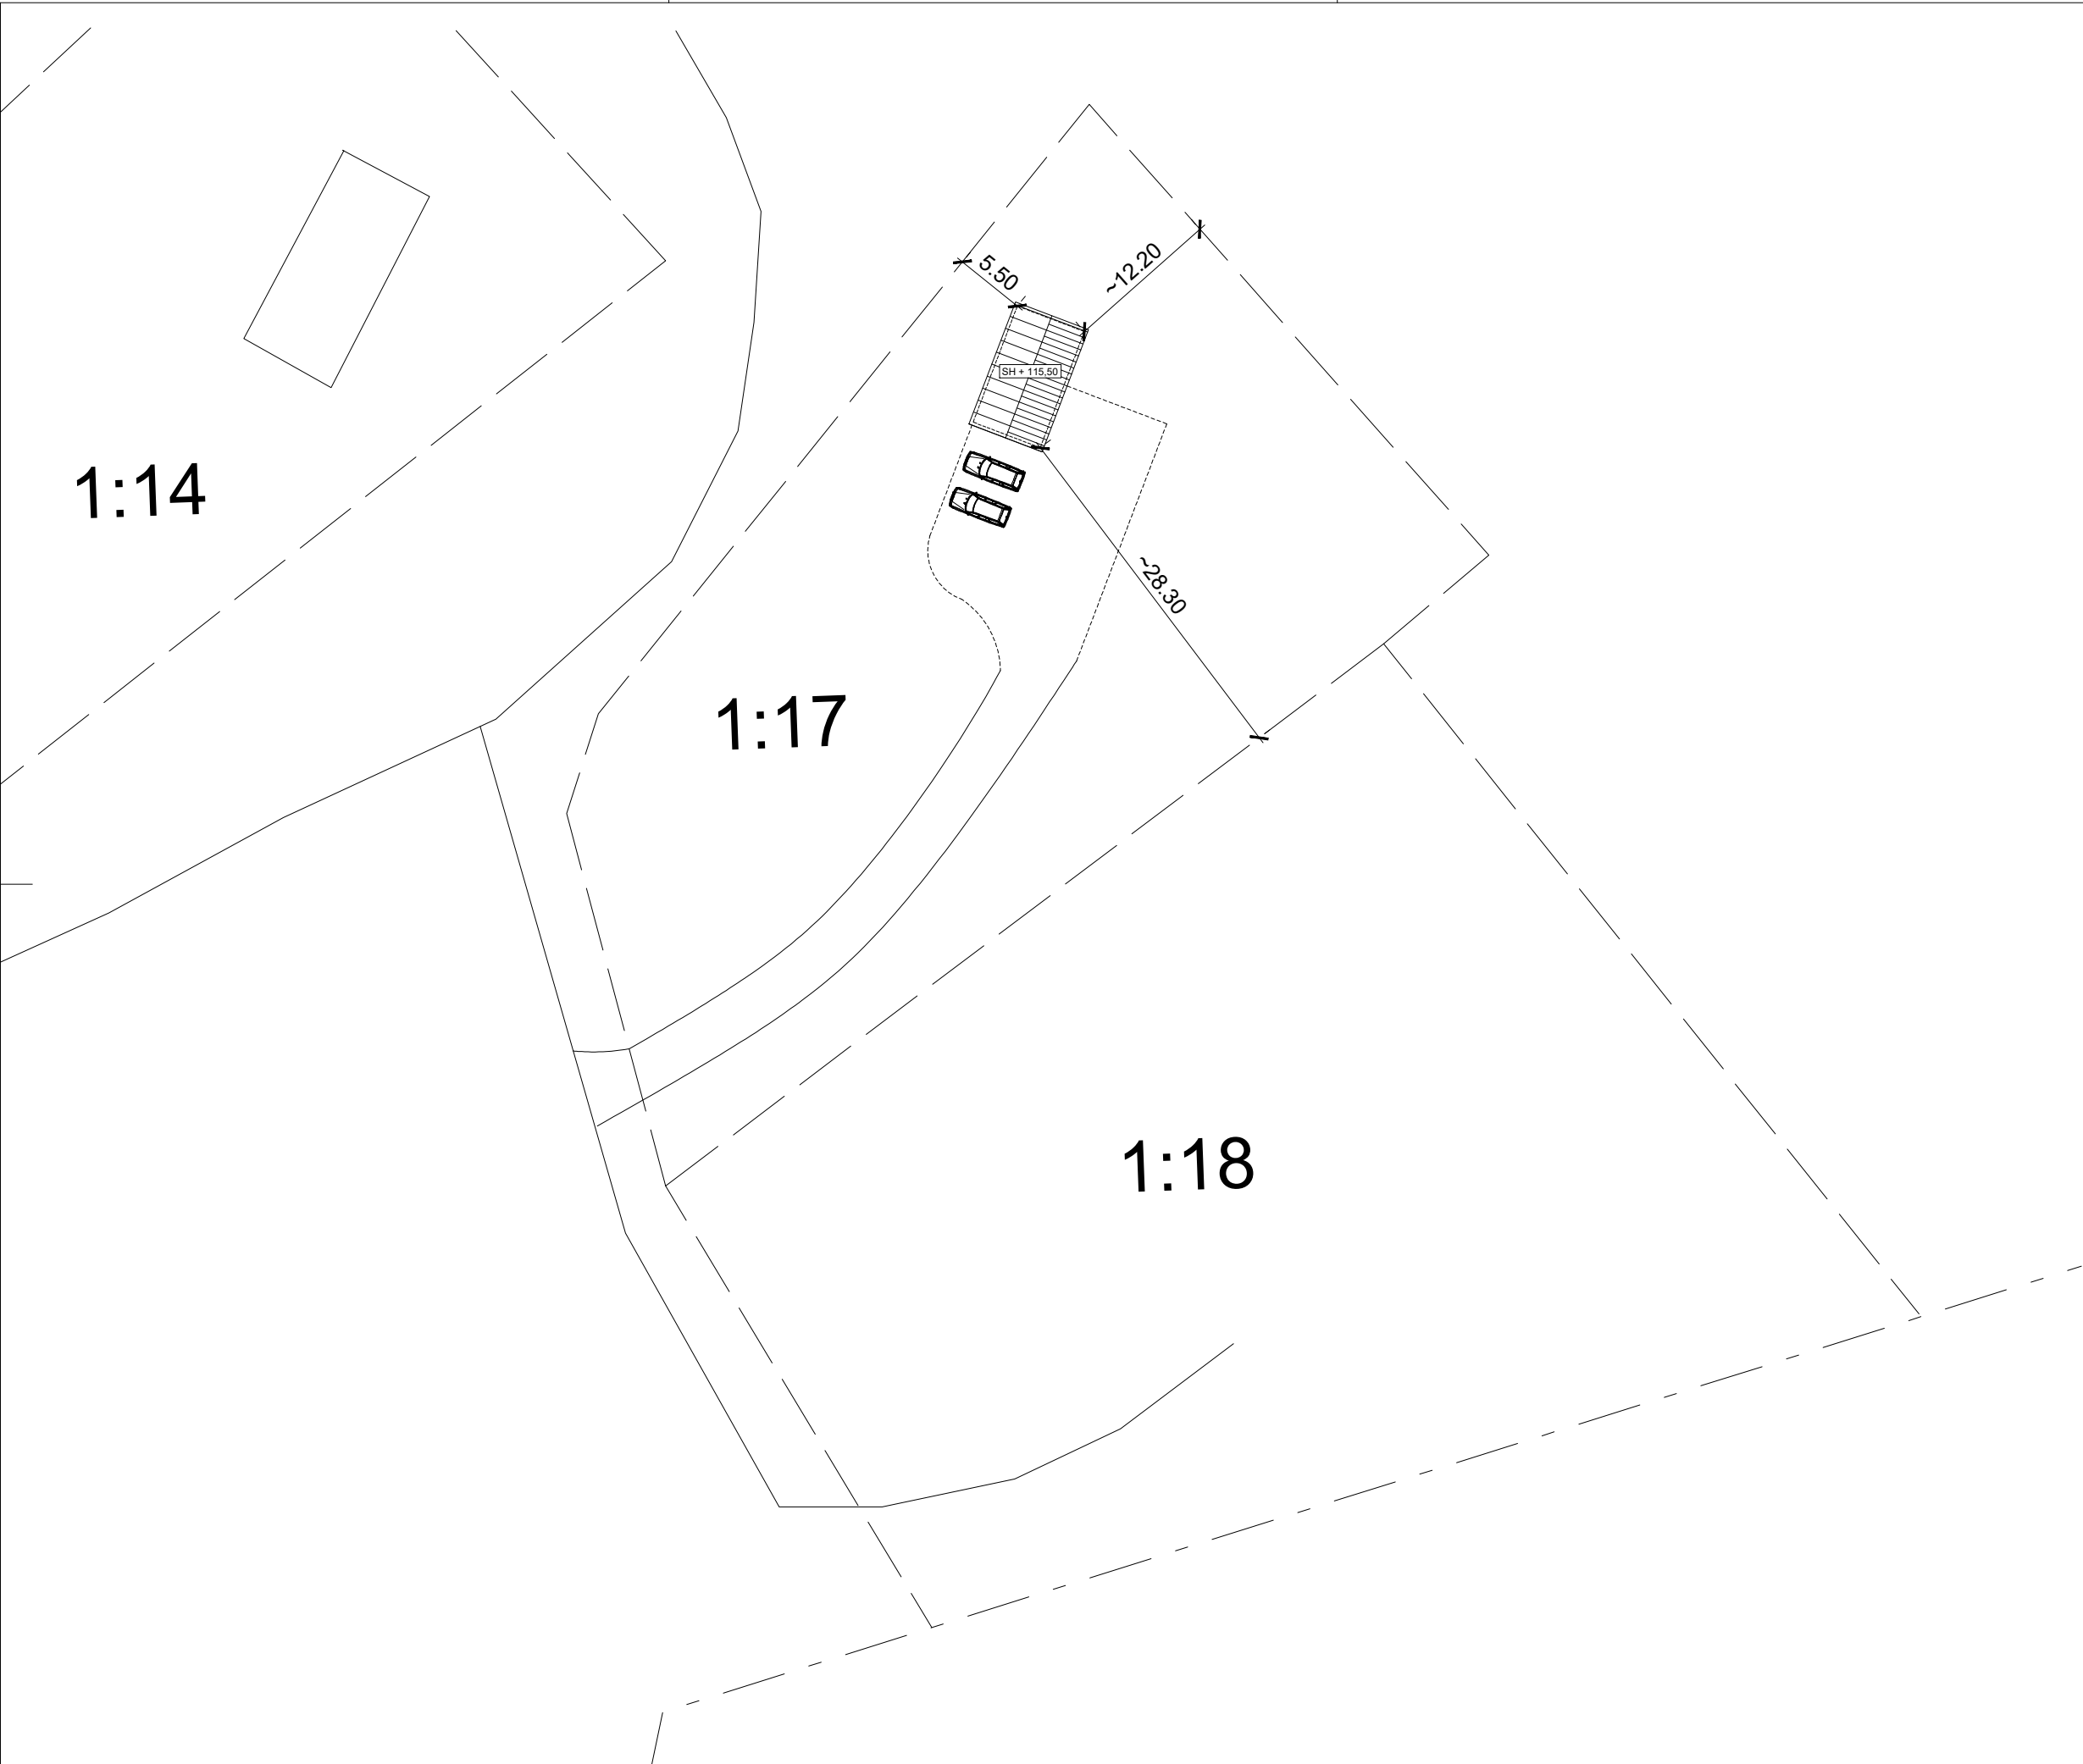


BET	ANT	ÄNDRINGEN AVSER	DATUM	SIGN		
BYGGLOVSHANDLING						
SKOG 1:17						
HUDIKSVALLS KOMMUN						
BYGGHERRE:						
Jonathan Wiberg						
Skog 56						
824 72 Delsbo						
UPPDRAGNR	RITAD/KONSTR AV		HANDLÄGGARE			
	Per Bladh					
DATUM	ANSVARIG					
2023-08-29						
NYBYGGNAD AV FRITIDSHUS						
SITUATIONSPLAN						
SKALA	NUMMER			BET		
1:500 (A3)						