

KARTA

över

tomten n:r 6

inom

kvarteret S K O M A K A R E N

i BORGHOLM

upprättad den 6 april 1946 av


Mättningsman.

Att den vid förrättningen verkställda
gränsbestämningen denna dag vunnit laga
kraft, befygar

Borgholm den

19. 46

mättningsman.

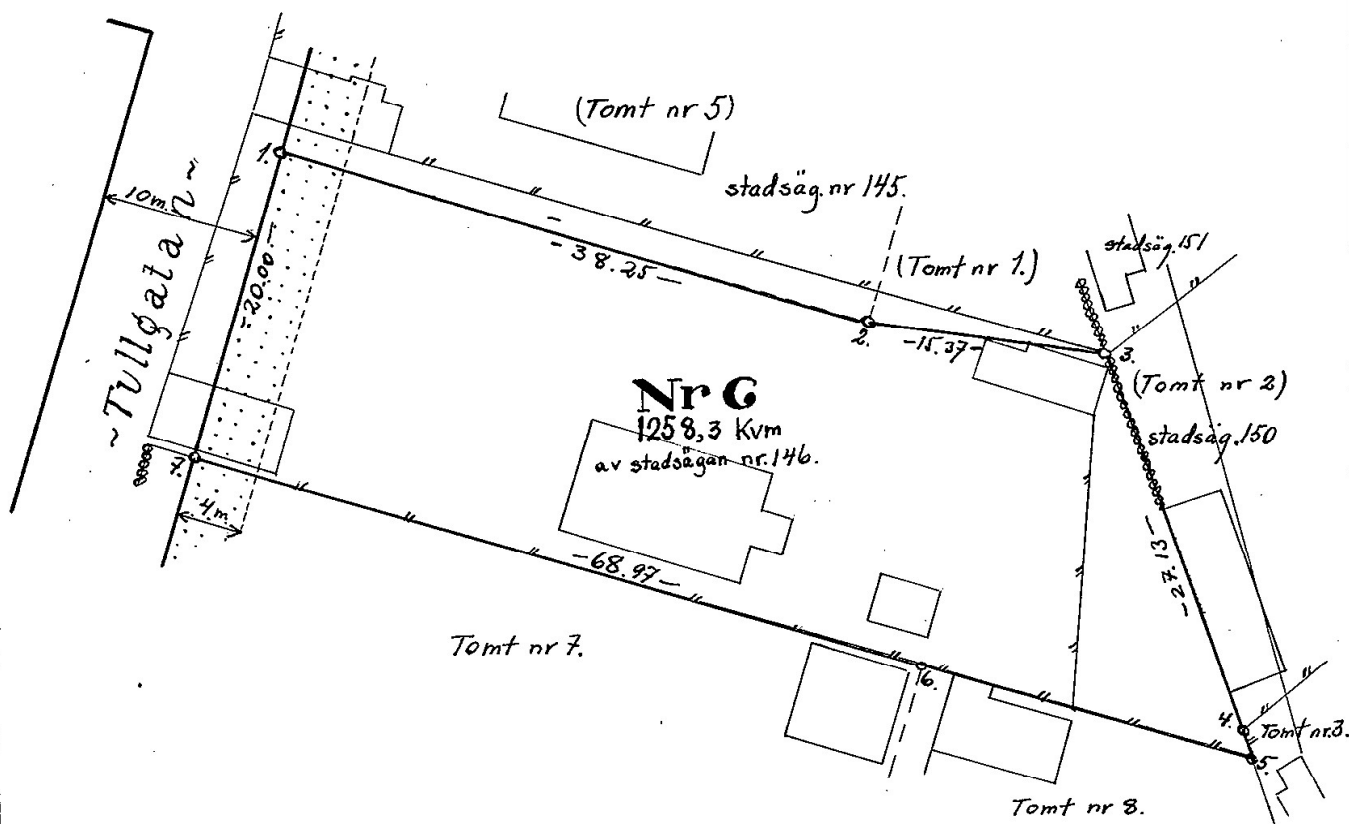

Beteckningar:

————— Kvartersgräns

————— Tomtgräns

————— Stadsägo gräns

oooooo ———— Häck/staket

————— Byggnad

————— Tomtmark, som ej får bebyggas

Gränspunkterna markerade medelst
järnrör nedslagna i marken.

Skala 1:400

m 10 5 0 10 20 30 40 m.

0885-1707