

KALMAR LÄN

1997

FHB 97743 KA 1

Förrättning
Avstyckning från Vedborm 3:91Kommun
BorgholmLän
KalmarRegisterområde
BorgholmFörrättningen är registrerad i fastighetsregistret
Registreringsdatum För lantmäterimyndigheten

Förrättningslantmätare

Inger Edlund
Inger Edlund

1997-11-17

Maire Olosson

Fastighetsrättslig beskrivning, aktbilaga

BE 1

Teknisk beskrivning, aktbilaga

BE 2

Lotten A = Vedborm 3:107

X=6343700


VEDBORM

3:89

5:1

1:42

X=6343600

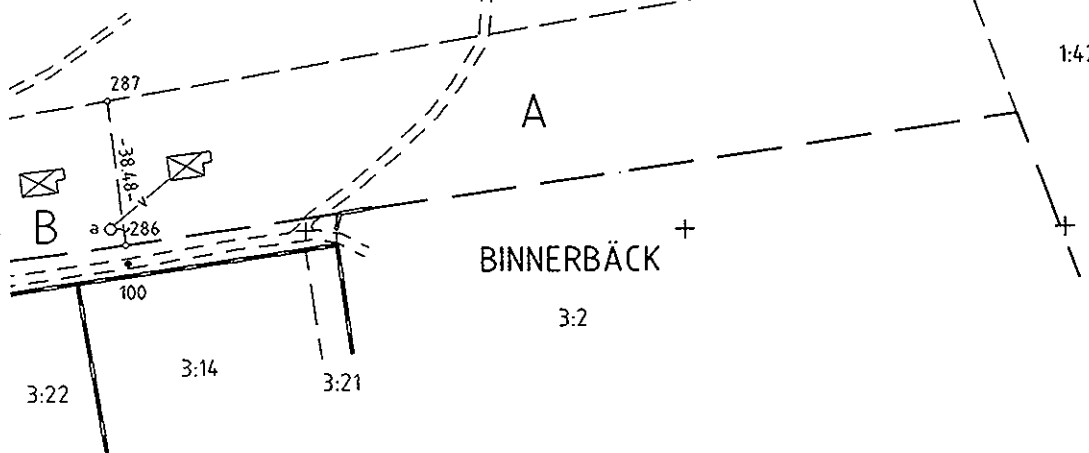

BINNERBÄCK

3:2

X=6343500

Y=1571400

Y=1571500

Y=1571600

Ny gräns: 286-287.

Framställd genom
NymätningKoordinatsystem
RT R06 2,5 GON V (ndrk)

Skala 1 : 2000

För det tekniska innehållet svarar

*Ellen Persson*Reg karta, lägesangivning
Fk 05784:72Beteckningsstandard
HMK-Ka.D

m/120