

Nybro lantmäteridistrikt

1976

330/76

KA

Ärende Fastighetsreglering berörande ARONTORP 2:23 och 2:24	Kommun Mörbylånga	Län Kalmar
Registerområde Torslunda	Nybildade fastigheter	
Förrättningslantmätare <i>Thomas Johnsson</i> Thomas Johnsson	Registreringsdatum 1977-01-27	
	☒ Uppgift om åtgärd förrättningen avsett har införts i fastighetsregistret	
	<i>Helena Lorentzon</i> För fastighetsregistermyndigheten	

Fastighet, område m m	Fig	Areal BEMÄR , m ² delareal	± ändring/ summa	Ägare, uppgifter till lokal skattemyndighet och andra anmärkningar
-----------------------	-----	---	---------------------	--

FASTIGHETSRÄTTSLIG BESKRIVNING

Arontorp 2:23

Erhåller 115 (+115)
Areal efter överföringen 1300

Herbert Sätermo

Arontorp 2:24

Avstår 115 (-115)
Areal efter överföringen 1100

Ulla-Pia Sjöberg och Bertil Lind

80000

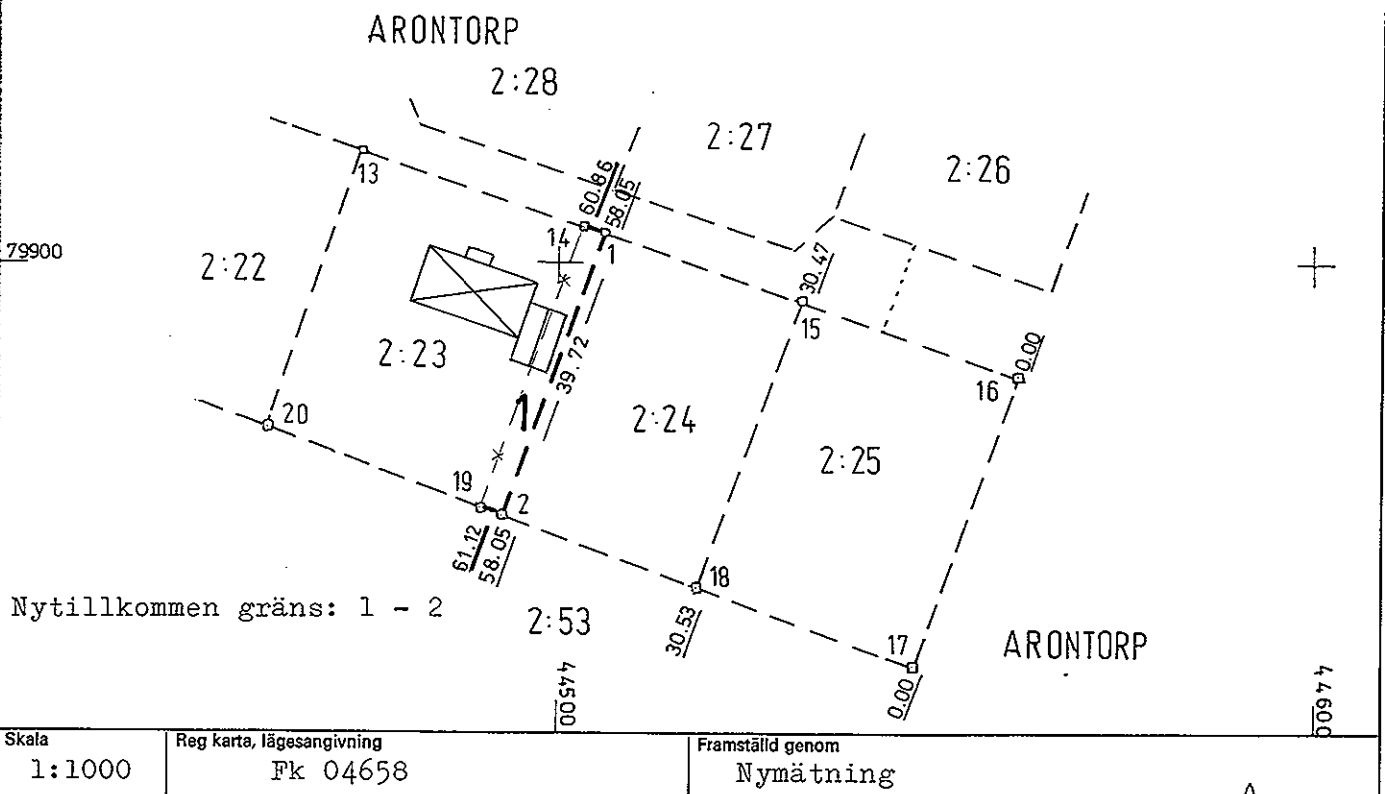
Ersättning: Se ersättningsbeslut
aktbilaga PR 1

TEKNISK BESKRIVNING

Koordinatförteckning

System: Rikets 2,5 gon W 38

Punkt	Mark	x	y
1	rm	79903.93	44505.97
2	"	866.54	492.56
13	-	914.63	474.89
14	-	904.83	503.34
15	-	894.97	532.06
16	grg	885.08	560.88
17	"	846.85	547.18
18	"	857.20	518.46
19	"	867.57	489.69
20	"	877.73	461.52

Skala
1:1000Reg karta, lägesangivning
Fk 04658Framställd genom
Nymätning

Mätning

Beräkning

Kartering

Rita redigering

1411