



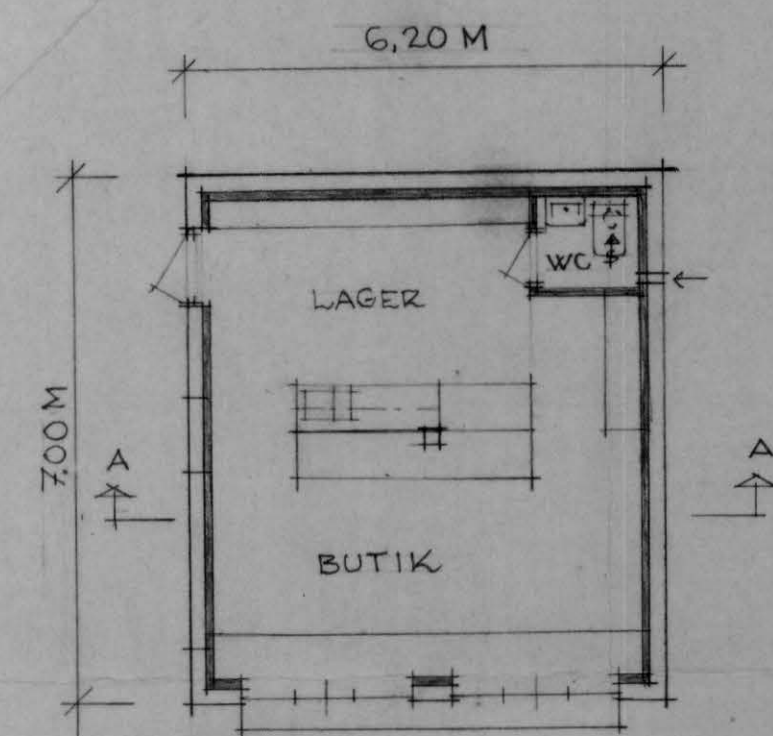


PLAN (EFTER OMB.)

BYGGNAD A


— BEF. BYGGN. DEL
— NY BYGGN. DEL

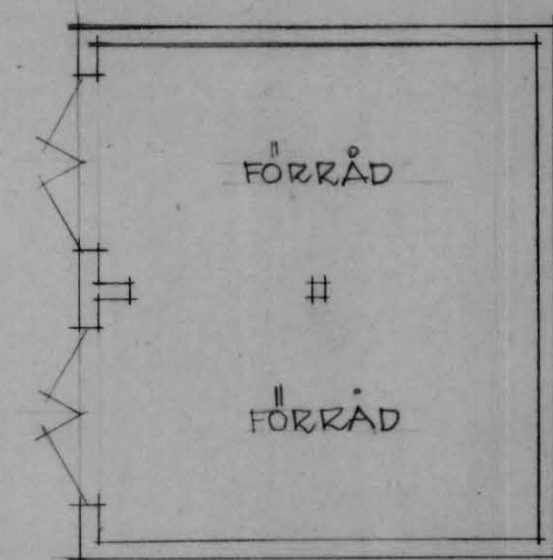

PLAN (BEF.)

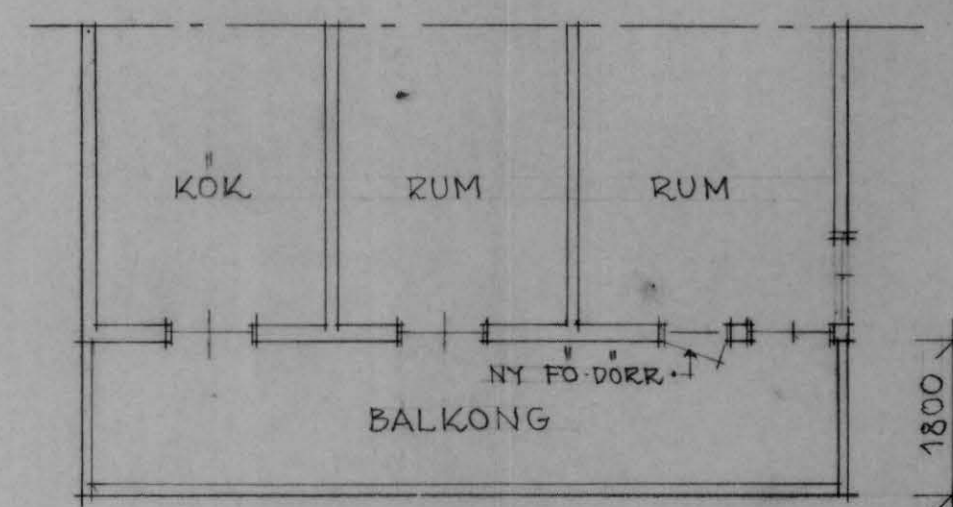


DELPLAN VÄNING 1TR. (BYGGNAD B)

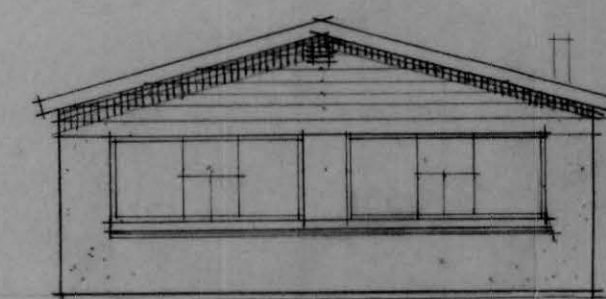


GAVELFASAD NORR (EFTER OMB.)

BYGGNAD A

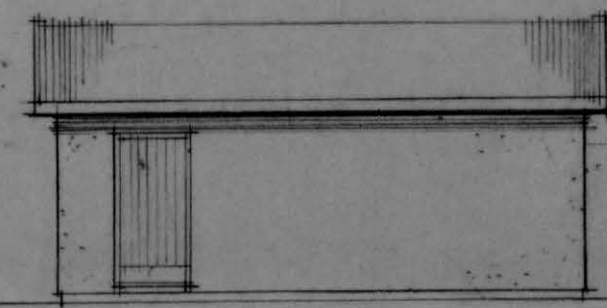


FASAD ÖSTER (EFTER OMB.)

BYGGNAD A

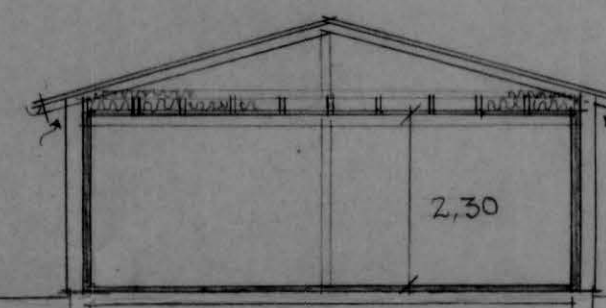


SEKTION (EFTER OMB.) A-A


BYGGNAD A

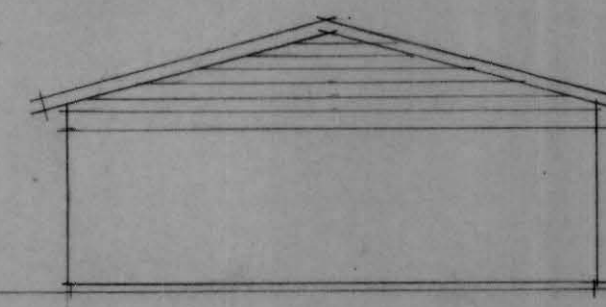


GAVELFASAD NORR (BEF.)

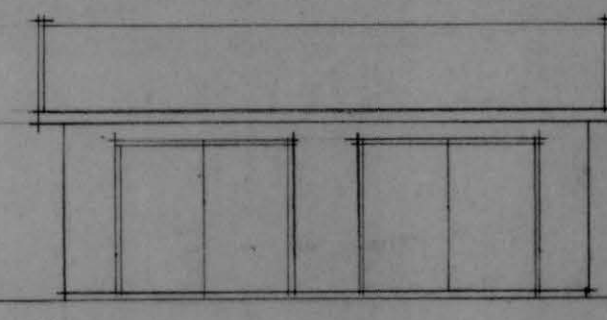


FASAD ÖSTER (BEF.)

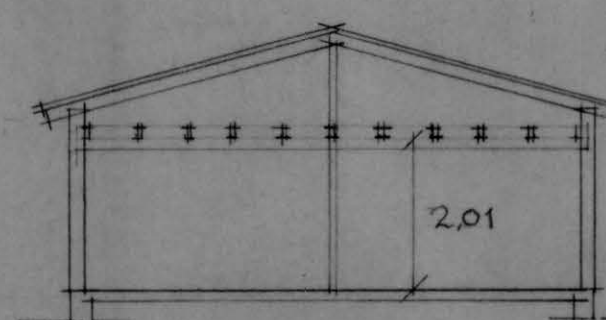

SEKTION (BEF.)

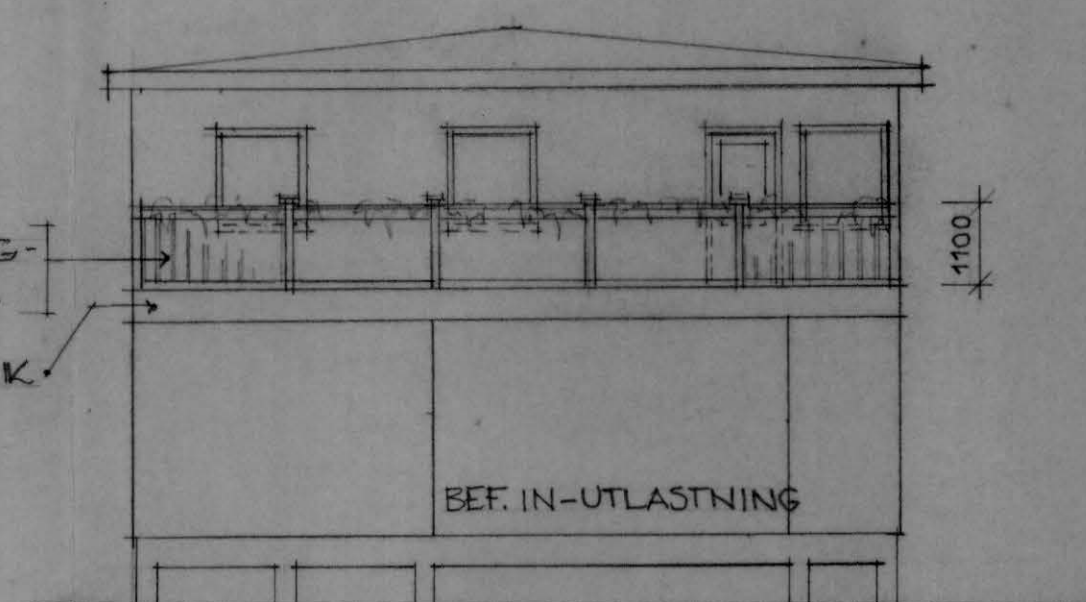

GAVELFASAD SÖDER (BYGGNAD B)

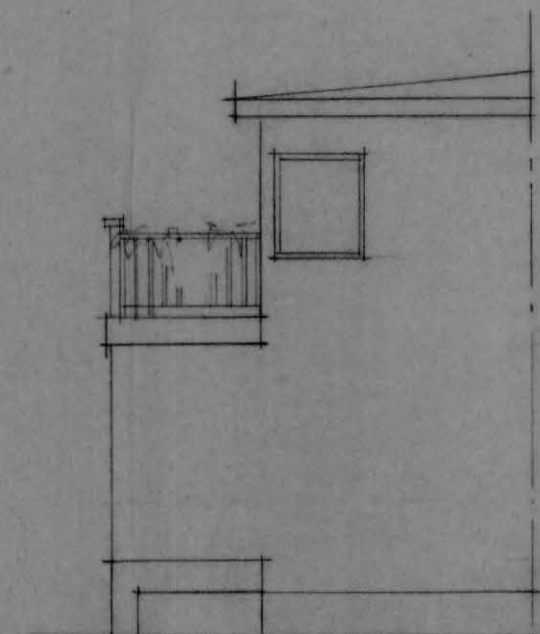


DELFASAD ÖSTER (BYGGNAD B)

HÄLLEVADSHOLM

VÄG 165

STRÖMSTAD

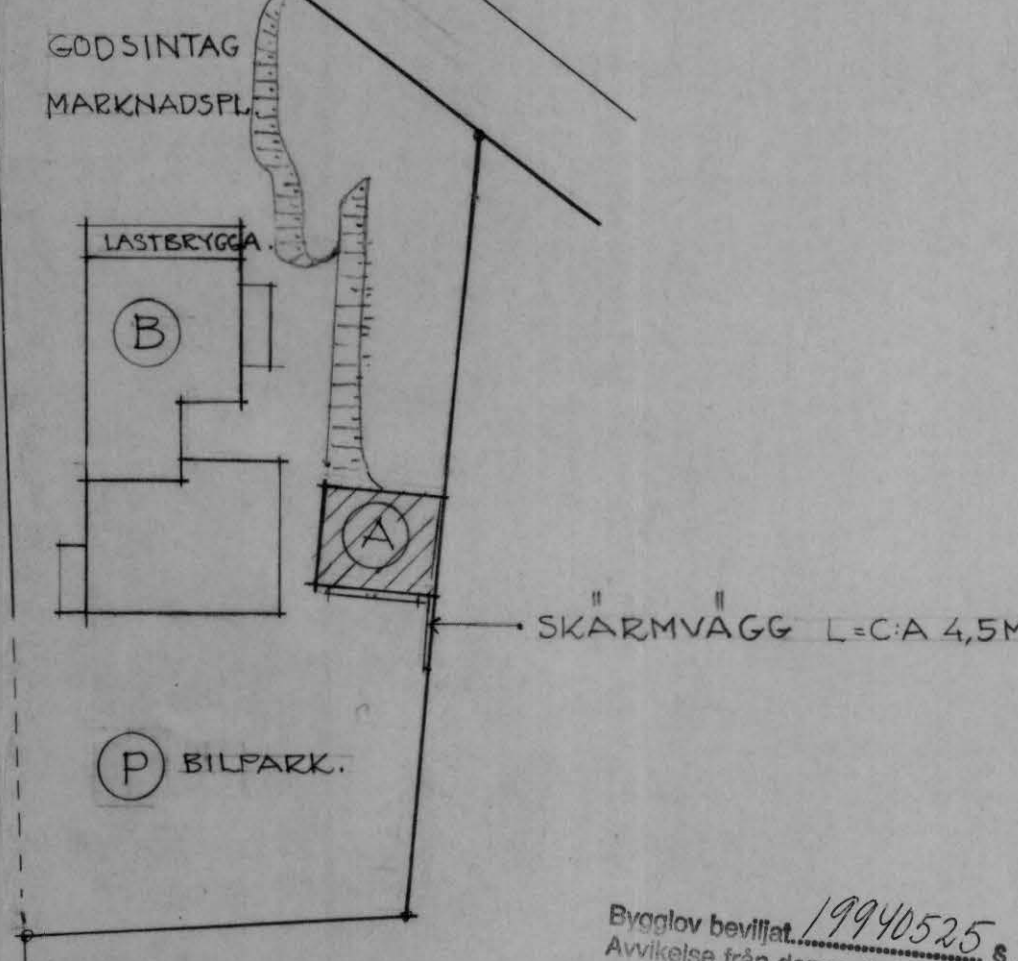

SITUATIONSPLAN 1:500

Bygglöf beviljat 19940525 § 131
Avvikelse från denna ritning får ej vidtagas utan
byggnadsnämndens godkännande. Föreskrifterna i
byggnadsnämndens beslut skall följas.
TANUMS BYGGNADSNÄMND
Ingemar Norr

REG.	ANT.	REGISTRERINGEN AVSER	SIGN.	DATUM
BROR JOHANSSONS ARKITEKTBYRÅ AB		SMEBERG 1:26, BULLAREN TANUMS K:IN FÖRSLAG TILL OMBYGGNAD AV FÖREÅDS- BYGGNAD TILL KIOSK SAMT UTF. AV NY BALKONG Å BEF. BOST.HUS		
BOX 133, TORGET 662 01 ED TEL. 0534/10565		PLANER, FASADER, SEKTION, SIT. PLAN. SKALA 1:100, 1:500		
RITAD-KONSTR. AV ERIK J.	GRANSKAD AV	ARKIT. SRI LAMER		
ED 94-04-08	KOD TYP. POS	RITNINGSNUMMER	REG.	1