


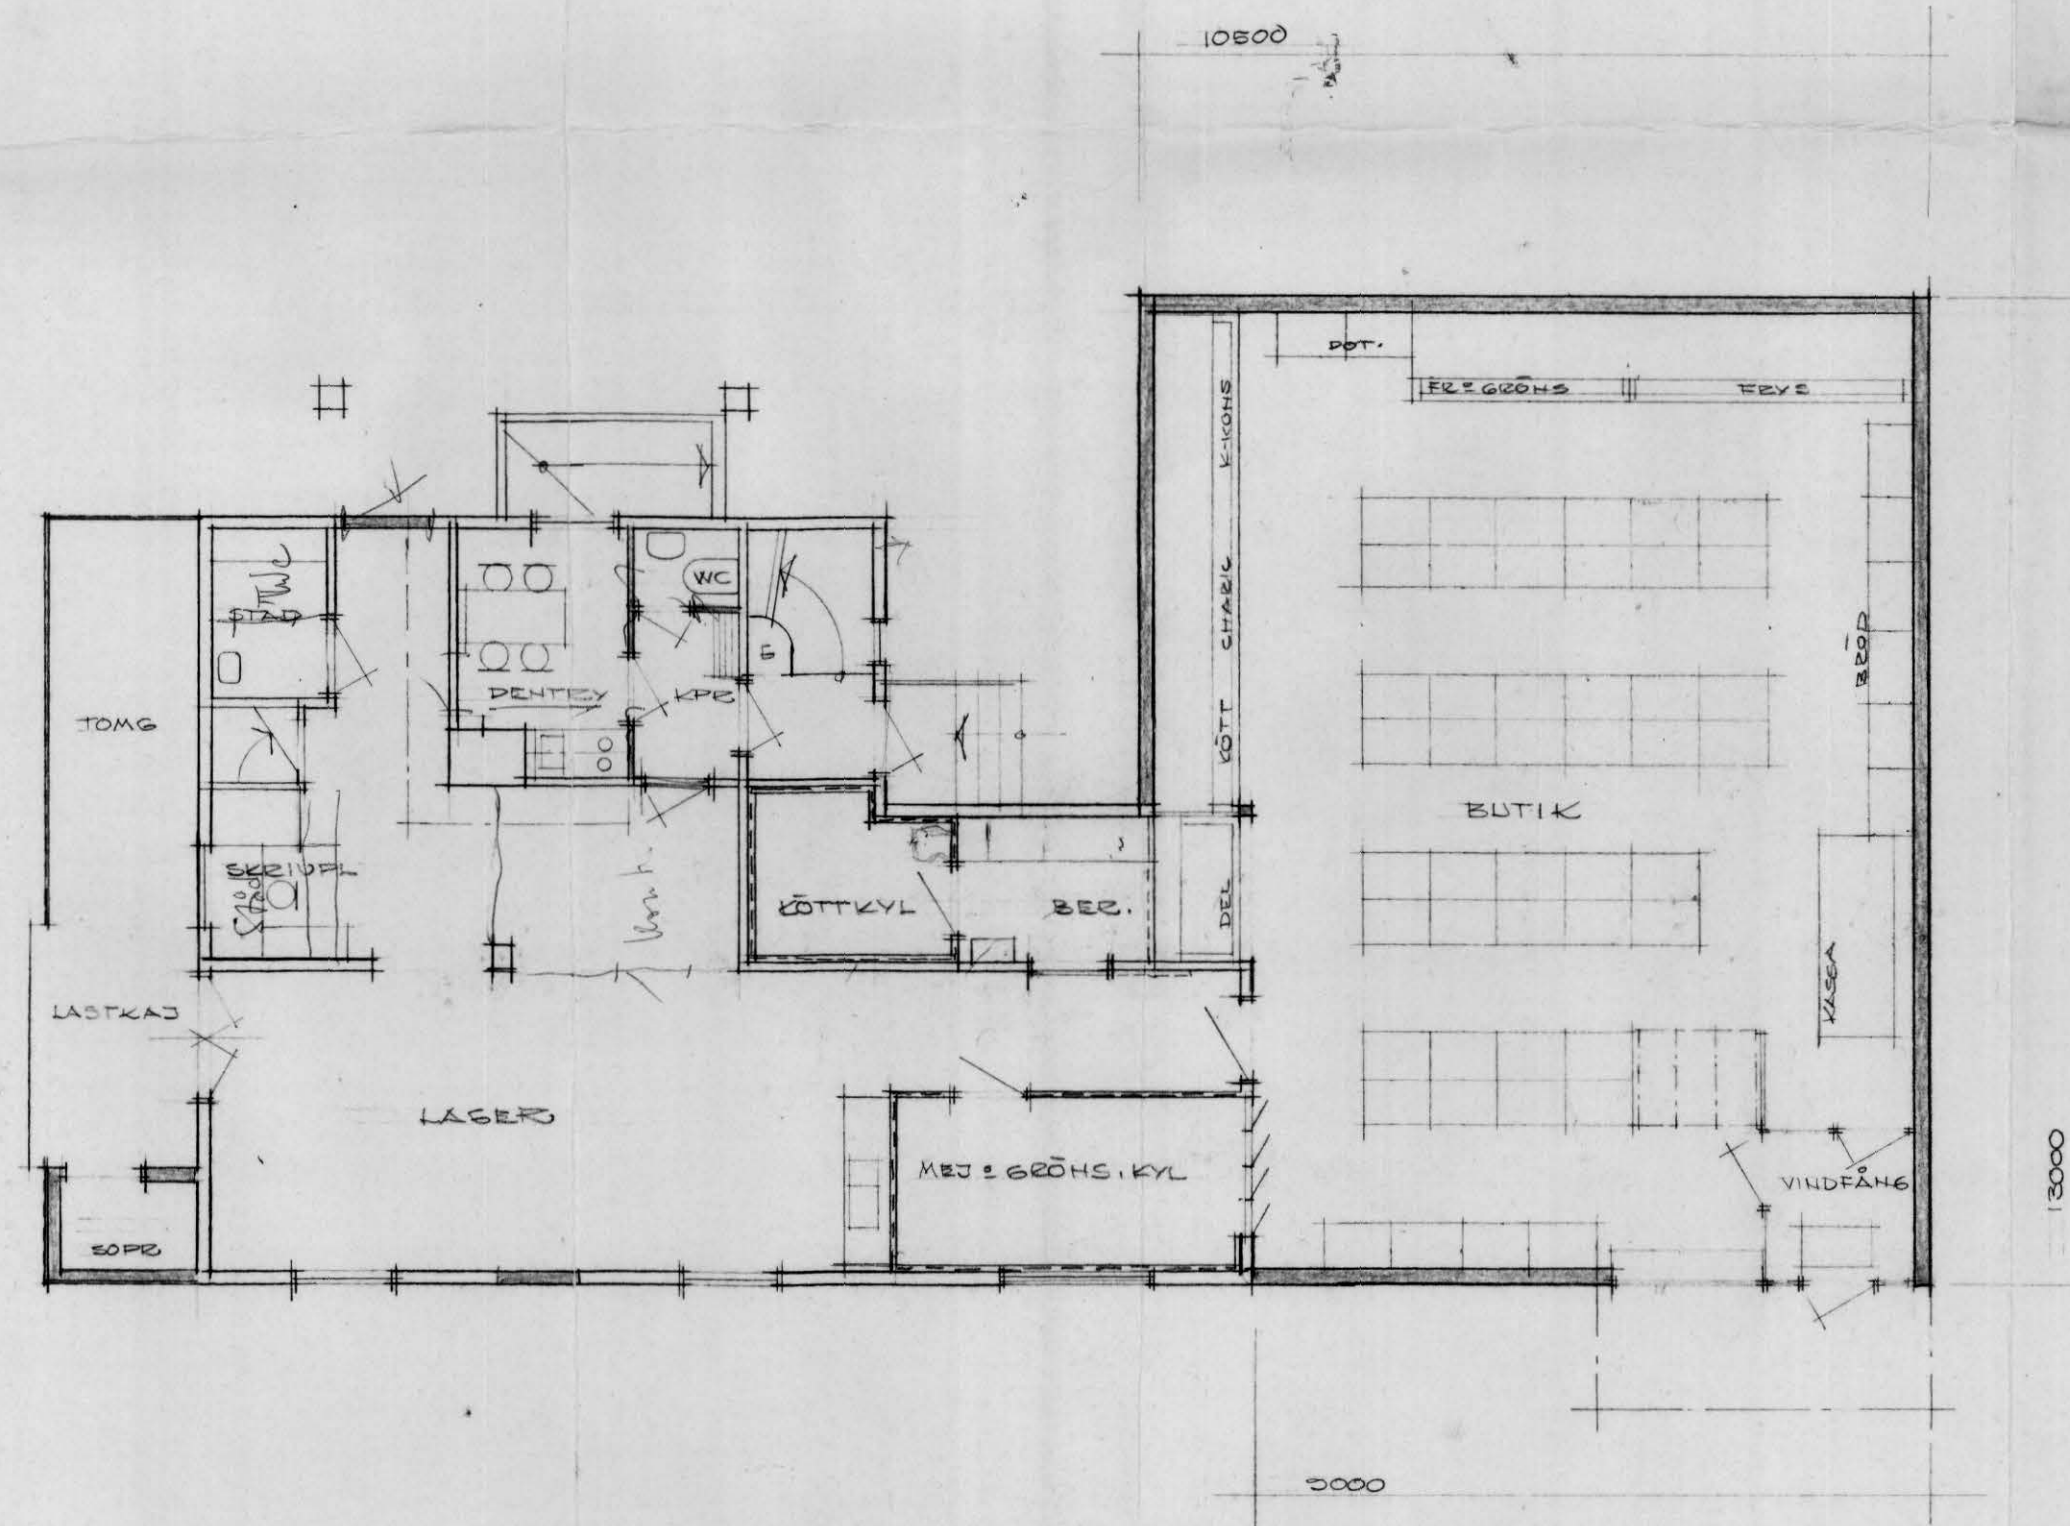

Byggnadslov beviljat den 4.9.1977 S. 772
 ej ska från denna ritning för ej vidtagas utan
 byggnadsnämndens godkännande.
 TANUMS BYGGNADSNÄMND *K.A.*

KONSUMHALL **BULLAREN**

OM- OCH TILLBYGGNAD
 BOTTENPLAN 054/187200

ALF CARMRYD BYGGNADSSINGENJÖR PROTIN, GATAN 20 52 25 KARLSTAD TEL 054-187200	A ritningsnummer
RITAD AV CARMRYD SKALA 1:100 HANDLÄGGS AV " " KARLSTAD 761227	2 Revideringslittera