




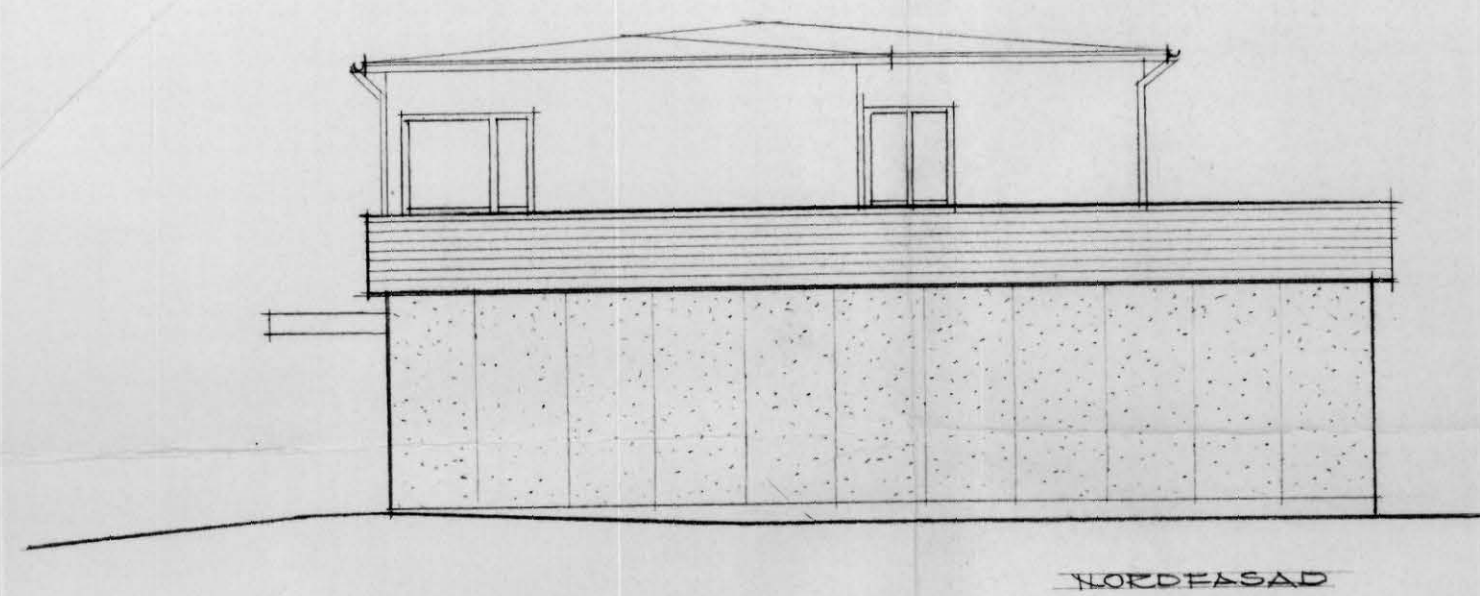


NORDFASAD

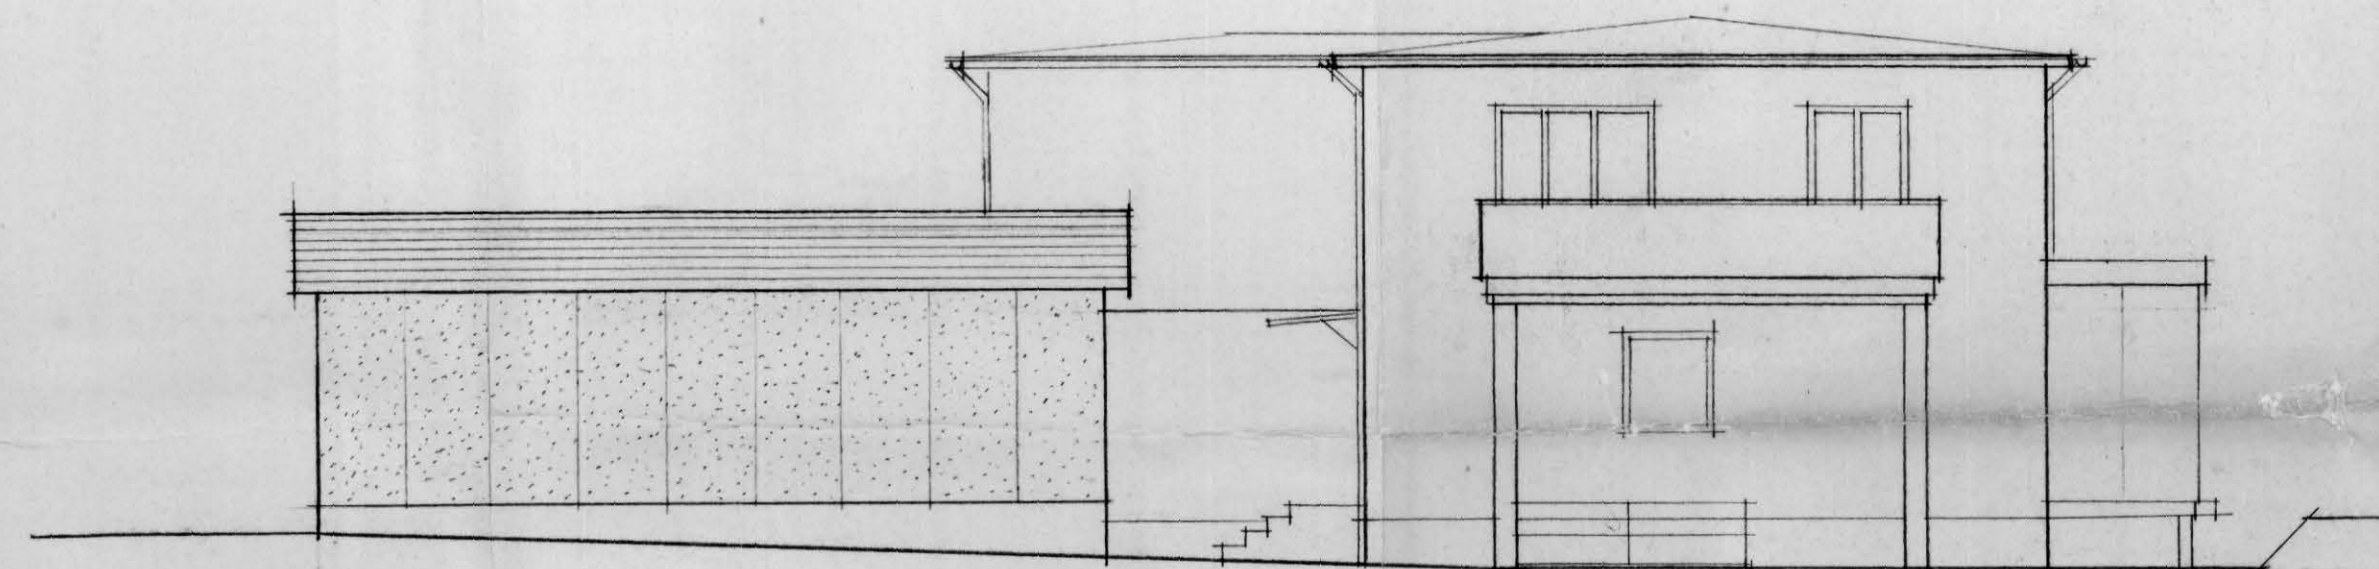


VÄSTFASAD

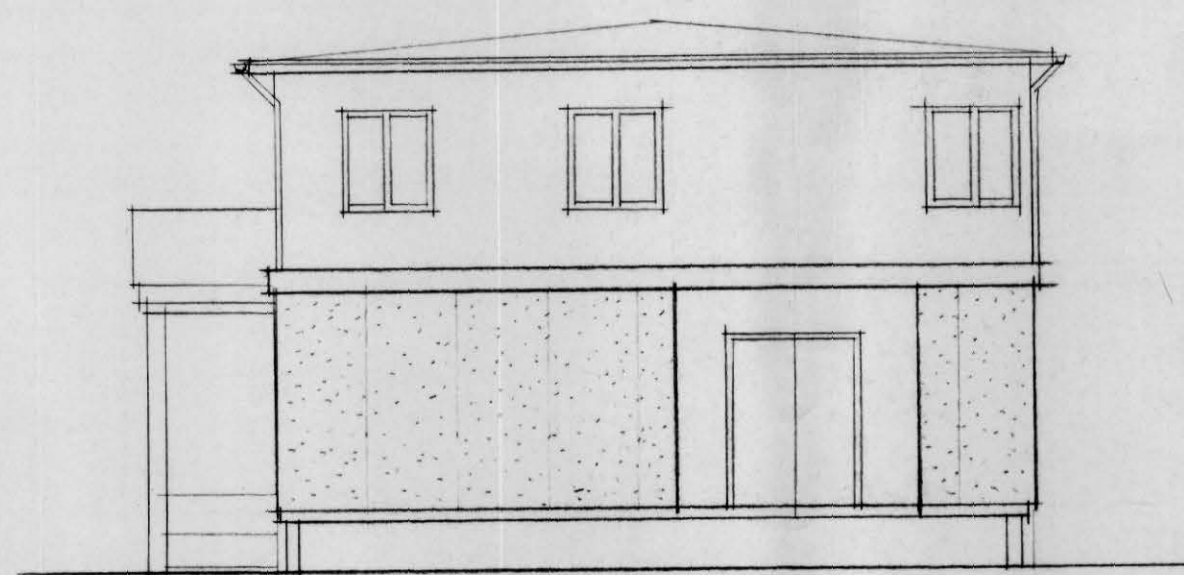

SÖDFASAD

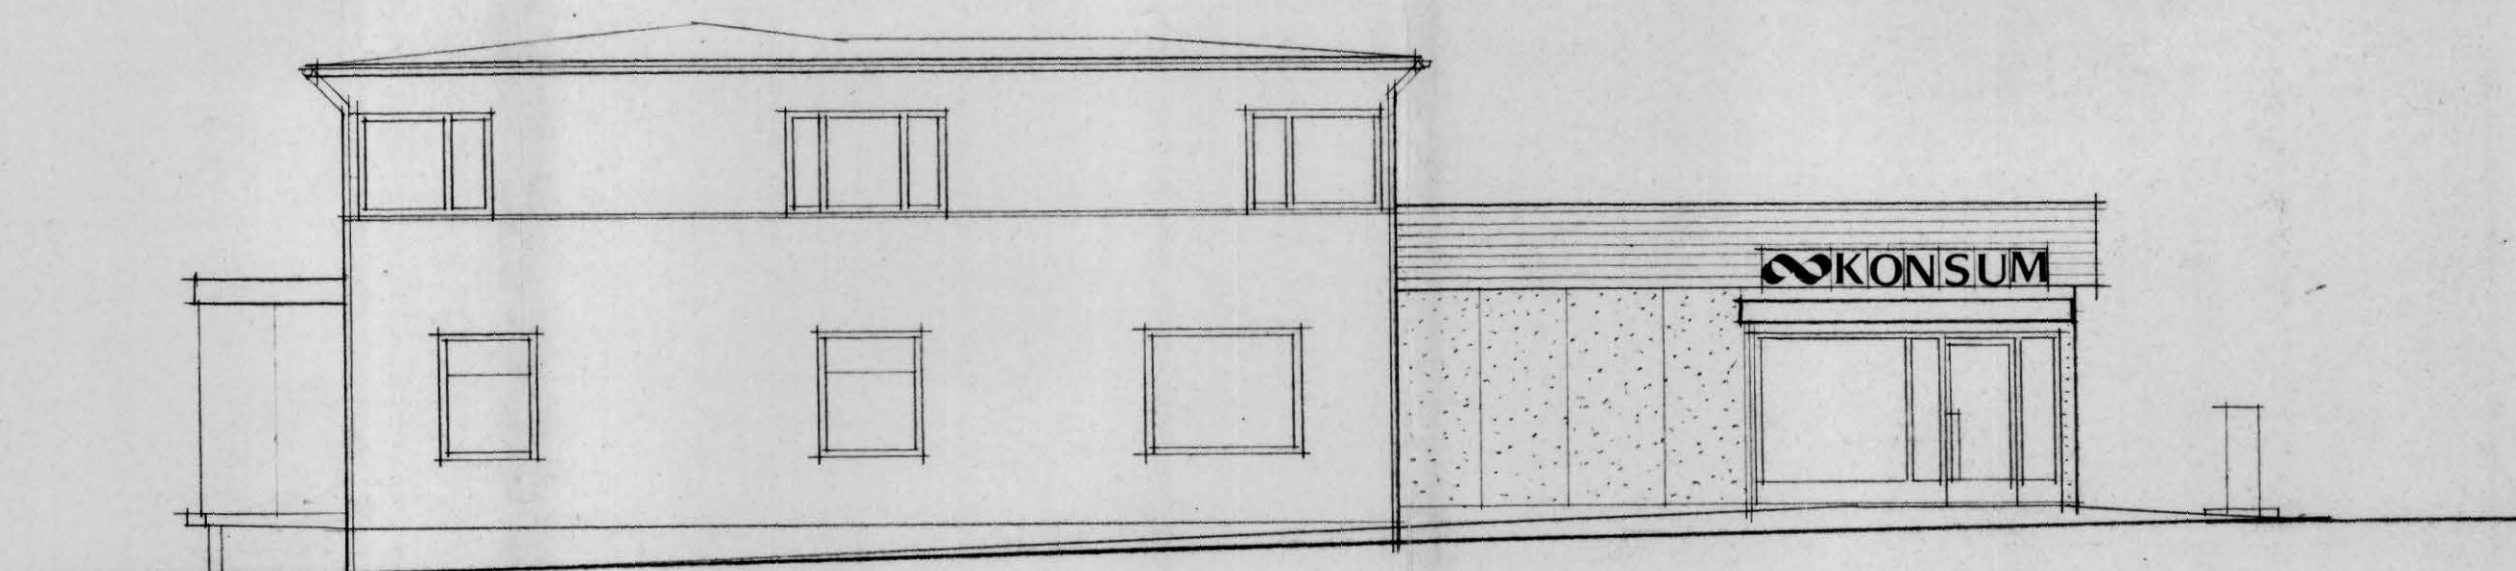

ÖSTFASAD

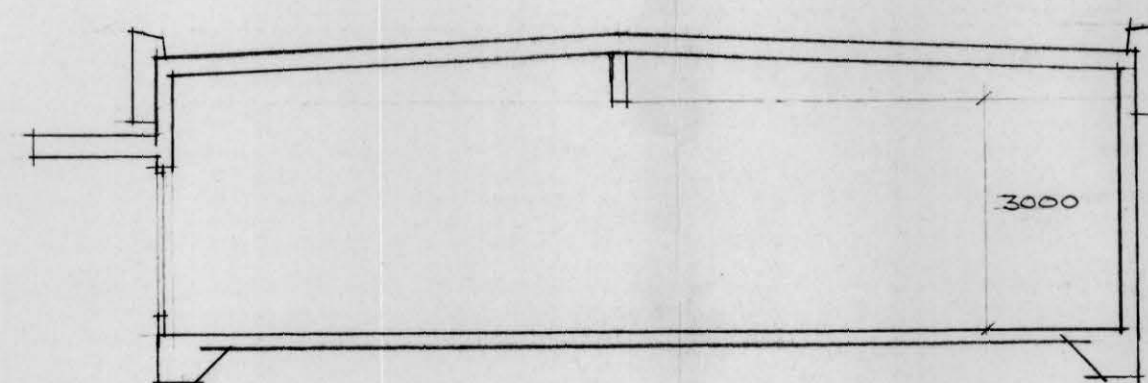

SEKTION

Byggnadslov beviljat den 4. 8. 1977 s. 332
 Avvikelse från denna ritning får ej vidtagas utan
 byggnadsnämndens godkännande.
 TANUMS BYGGNADSNÄMND K.A.

KONSUMHALL BULLAREN

OM- OCH TILLBYGGNAD
SEKTION-FASADER

ALF CARMRYD BYGGNADSENGENJÖR DROTTNINGGATAN 20 652 25 KARLSTAD TEL 054-187200	A
RITAD AV CARMRYD SKALA 1:100 HANDLÄGGS AV " "	3
KARLSTAD 76 12 27	Revideringsgiltighet