

Karta

2005-11-02

Ärende

Fastighetsbestämning mellan Östergrängsjö 8:16 och 9:18 samt avstyckning från Östergrängsjö 9:18

Nordanstig kommun

Eva Bodell

Eva Bodell

Förrättningslantmätare

Aktbilaga KA

Ärendenr: X05471

Teknisk beskrivning:

Koordinatförteckning

Pkt	X	Y	Markering
2971	6878710.39	1571524.42	Rör i mark, ny
2972	6878768.50	1571528.25	Rör i mark, ny
2973	6878774.02	1571601.07	Rör i mark, ny
2974	6878714.67	1571598.95	Rör i mark, ny
2975	6878784.24	1571529.36	Råsten
2983	6878709.64	1571524.37	Omarkerad, ny
2984	6878712.27	1571598.86	Omarkerad, ny

Framställd genom: Nymätning och kopiering från registerkarta


Koordinatkvalitet: Inre 25 mm, Yttre 3000 mm

Koordinatsystem: RT 90 2.5 GON V 0:-15

Registerkarta: 16754

Teckenförklaring:

— — — — —	Fastighetsgräns
- - - - -	Ny Fastighetsgräns
ÖSTERGRÄNGSJÖ 9:18	Fastighetsbeteckning
9:22	Ny Fastighetsbeteckning
①	Ägofigur
•	Gränspunkt
•	Ny Gränspunkt
rm	Typ av markering
- 12.34 -	Måttangivelse
Uppllysning	Upplysningstext

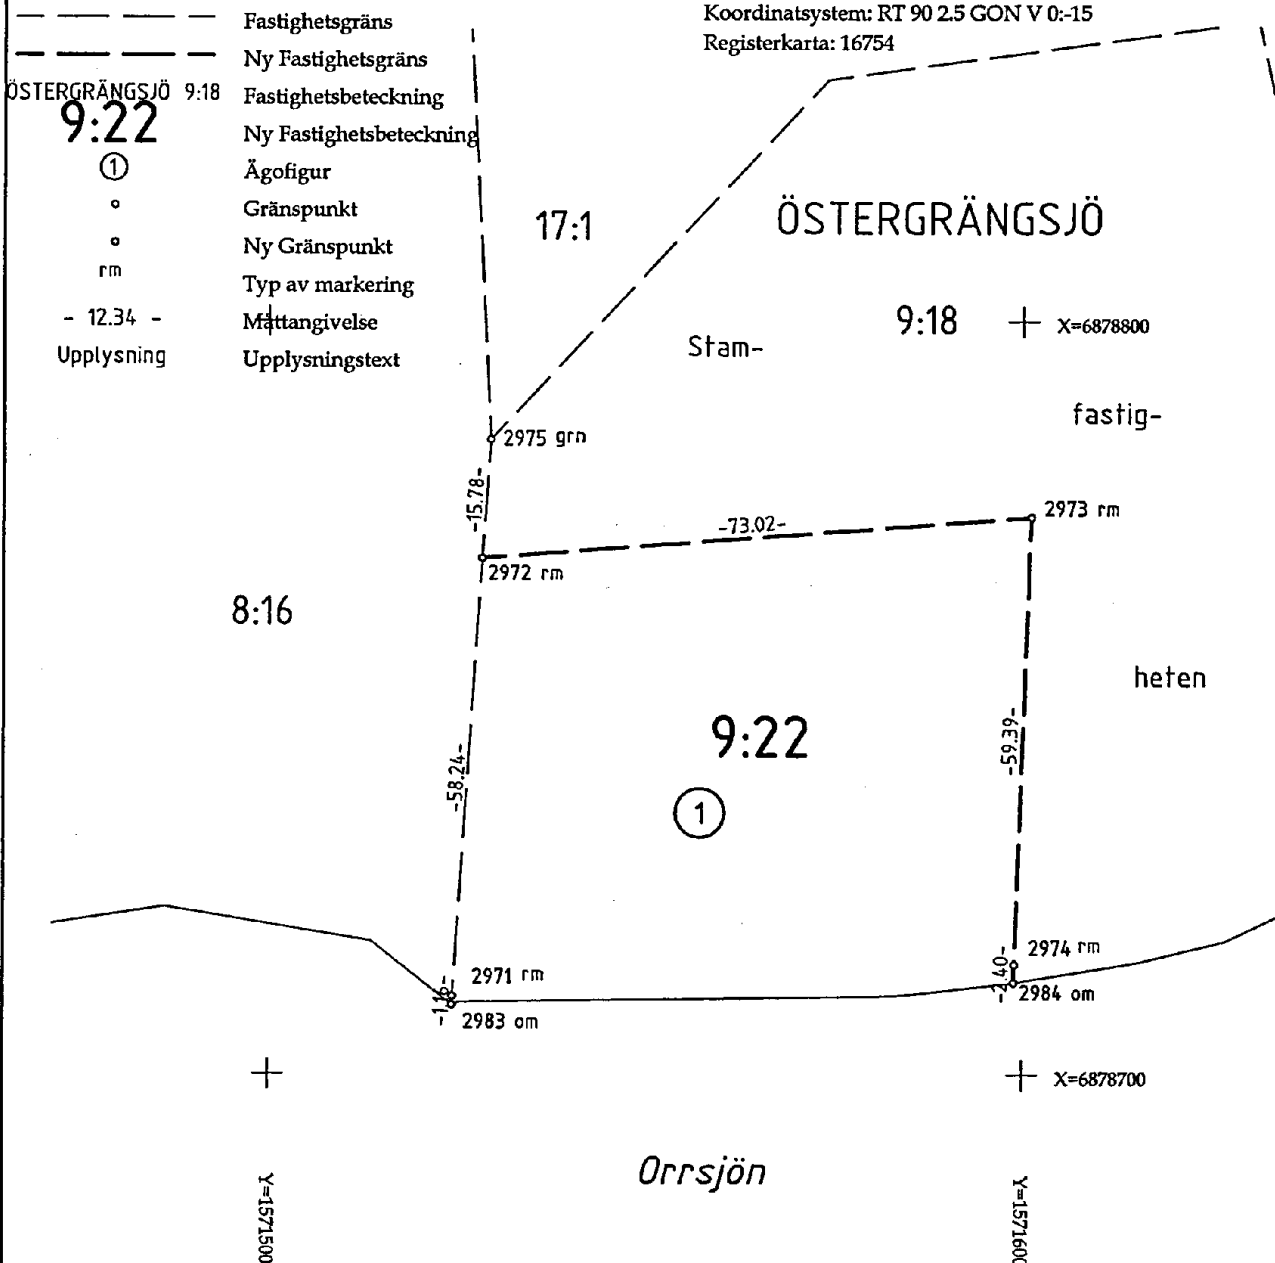

Bestämda gränser: 2975-2972-2971-2983

Nya gränser: 2972-2973-2974-2984

0 5 20 40
Meter
Skala 1:1000