


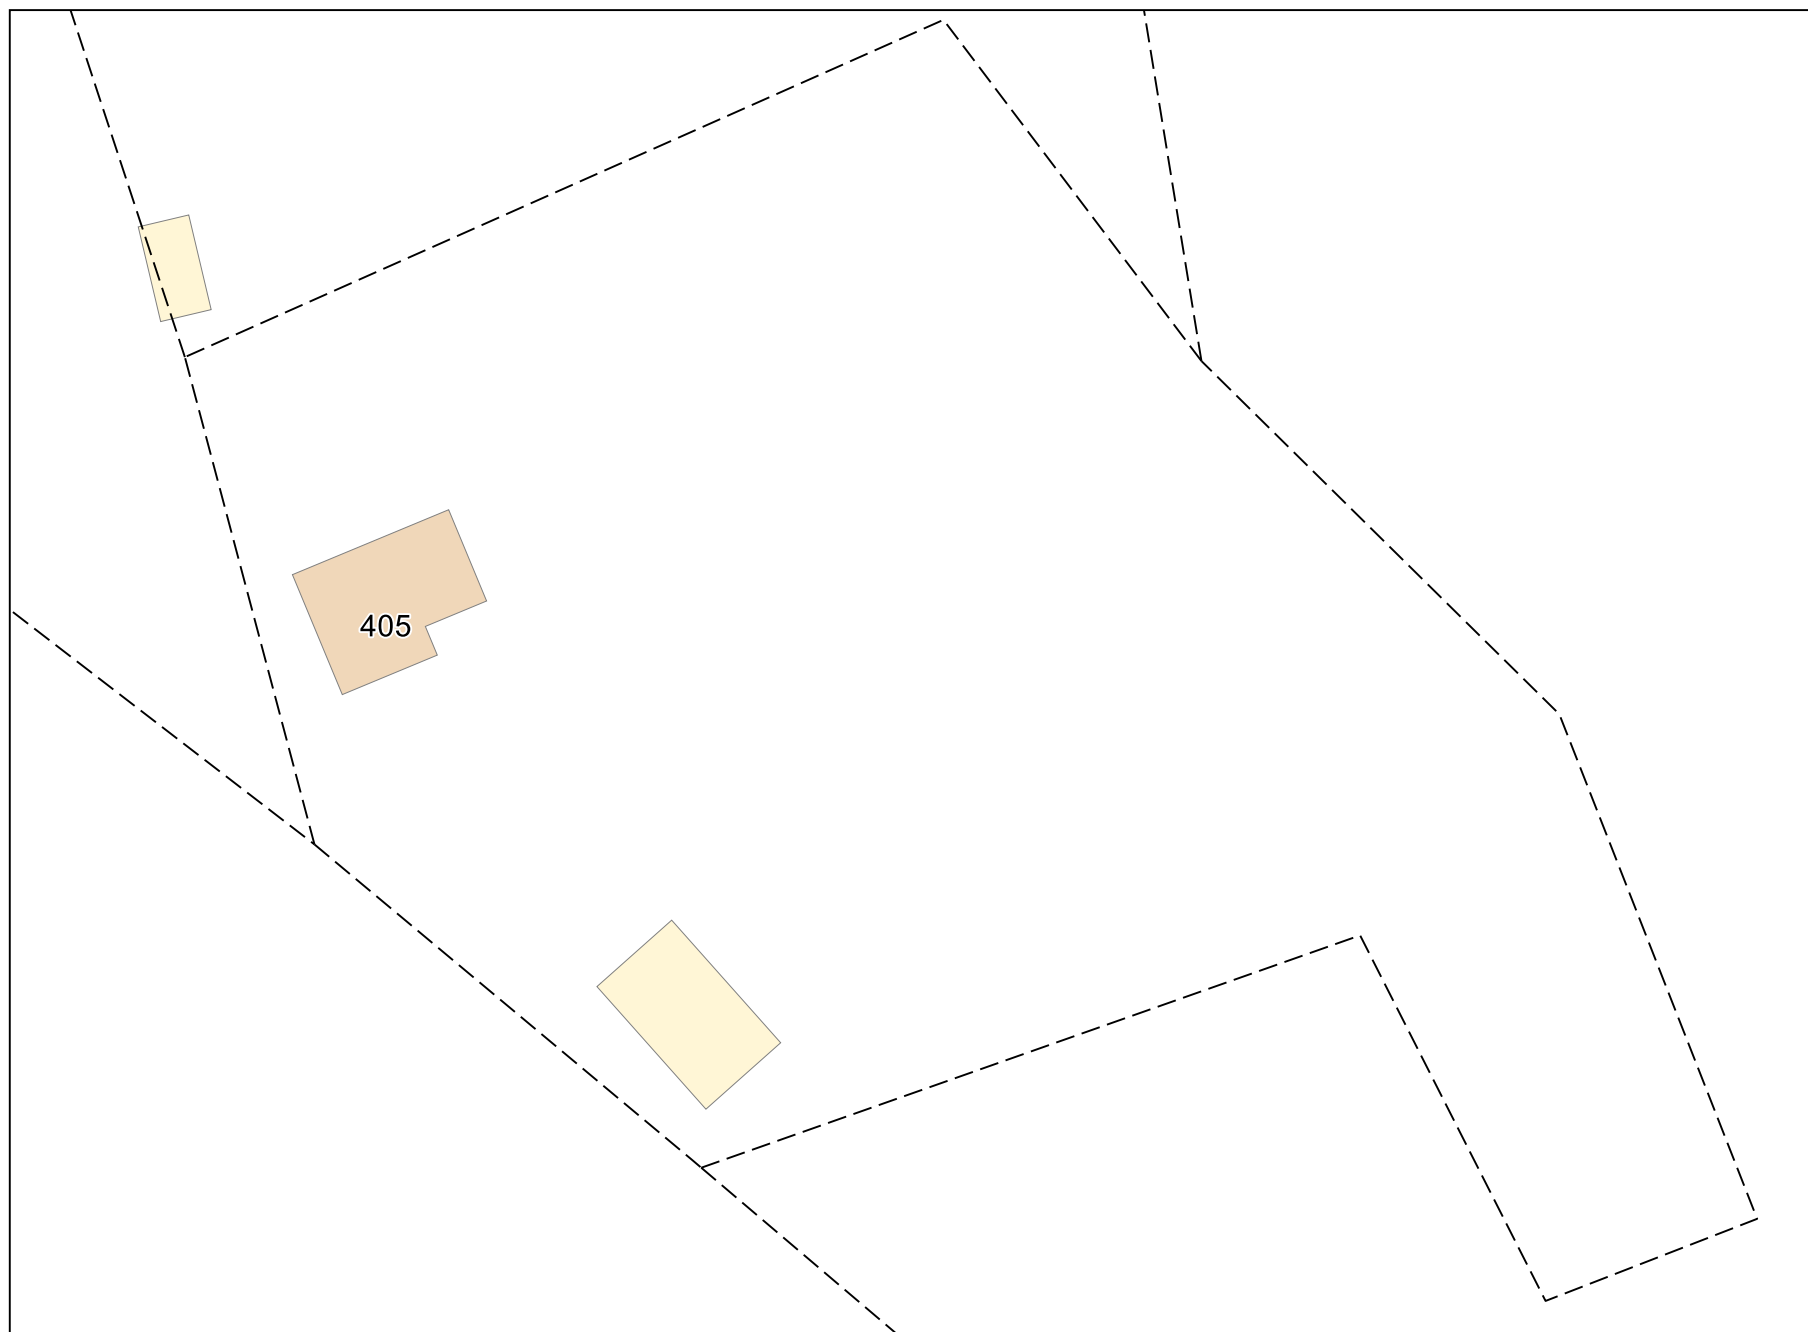

- Planer**
- · — Användningsgränser
 - Plangränser
- Registerkarta**
- · — Fastighetsgränser
- Baskarta**
- Byggnadstillbehör
 - Byggnad
 - Byggnad, Planerad



0 meter 20

Kvinnersta Soldattorp 1:1

2025-04-11

© Örebro kommun

Tomtkarta i skala 1:500

Kartredovisningen har inte rättsverkan, jmf mot beslut i lantmäterihandlingar. © Lantmäteriet



ÖREBRO