

# FÖRKLARING

Alla mått i millimeter om annat ej anges  
Plushöjder anges i meter (-xx.xxx)

Mått kontrolleras på plats

- KM KÖMBIMASKIN FÖNSTER
- TM TVÄTTMASKIN DÖRR
- TT TORKTUMLARE DÖRR GLASAD
- FRD FÖRRÅD DÖRR GLASAD
- P POSTFACK KAPPHYLLA
- TL TAKLUCKA STÅD/GÄRDEROB/  
LINNESKÅP
- RL RÖKLUCKA DUSCH
- FG FÄRDIGT GOLV WC-STOL
- FM FÄRDIGT MARK TAKLUCKA OVANFÖR
- SK SKÄRMTAK HANDFAT
- ST STUPRÖR KYL/FRYS
- AK ARMBÄGSKONTAKT  
CC=800mm ÖFG SPIS
- HK ANROPSKNAPP  
FÖR HISS  
CC=900mm ÖFG KÖKSÅNK MED DISKHÖJ
- VK VATTENUTKASTARE SÄNG
- ELC ELCENTRAL MATBORD
- BRANDCELLSGRÄNSER
- E15 RULLSTOL VÄNDMÅTT,  
NORMAL NIVÅ
- E30 RULLSTOL VÄNDMÅTT,  
HÖJD NIVÅ
- Ei60 RULLSTOL VÄNDMÅTT,  
HÖJD NIVÅ
- BRANDVÄGG
- REI 90-M



## FÖRESKRIFTER

## HÄNVISNINGAR

BET ANDRINGEN AVSER SIGN DATUM

SKISS

	P16
	P15
	P14
	P13
	P12
	P11
	P10




TECKOMATORP 17:128

24-12-04  
SKISS


A	-	Teli -
K	-	Teli -
E	-	Teli -
V	-	Teli -
B	-	Teli -
L	-	Teli -

ANSVARIG Gustav Sandh	RITAD AV GuSa	HANDLÄGGARE GuSa
DATUM XX-XX-XX	UPPDRAG NR 000000	PROJEKTNUMMER 000000

Om och nybyggnad lägenheter och radhus  
PLAN 10

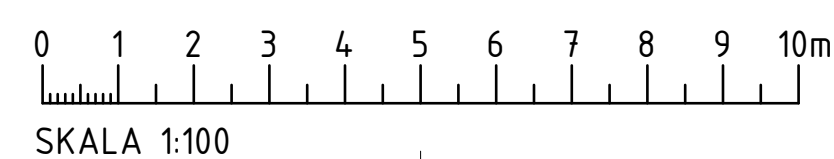

SKALA A1 1:100 A3 1:200	NUMMER A-40.1-1100	BET
-------------------------------	-----------------------	-----

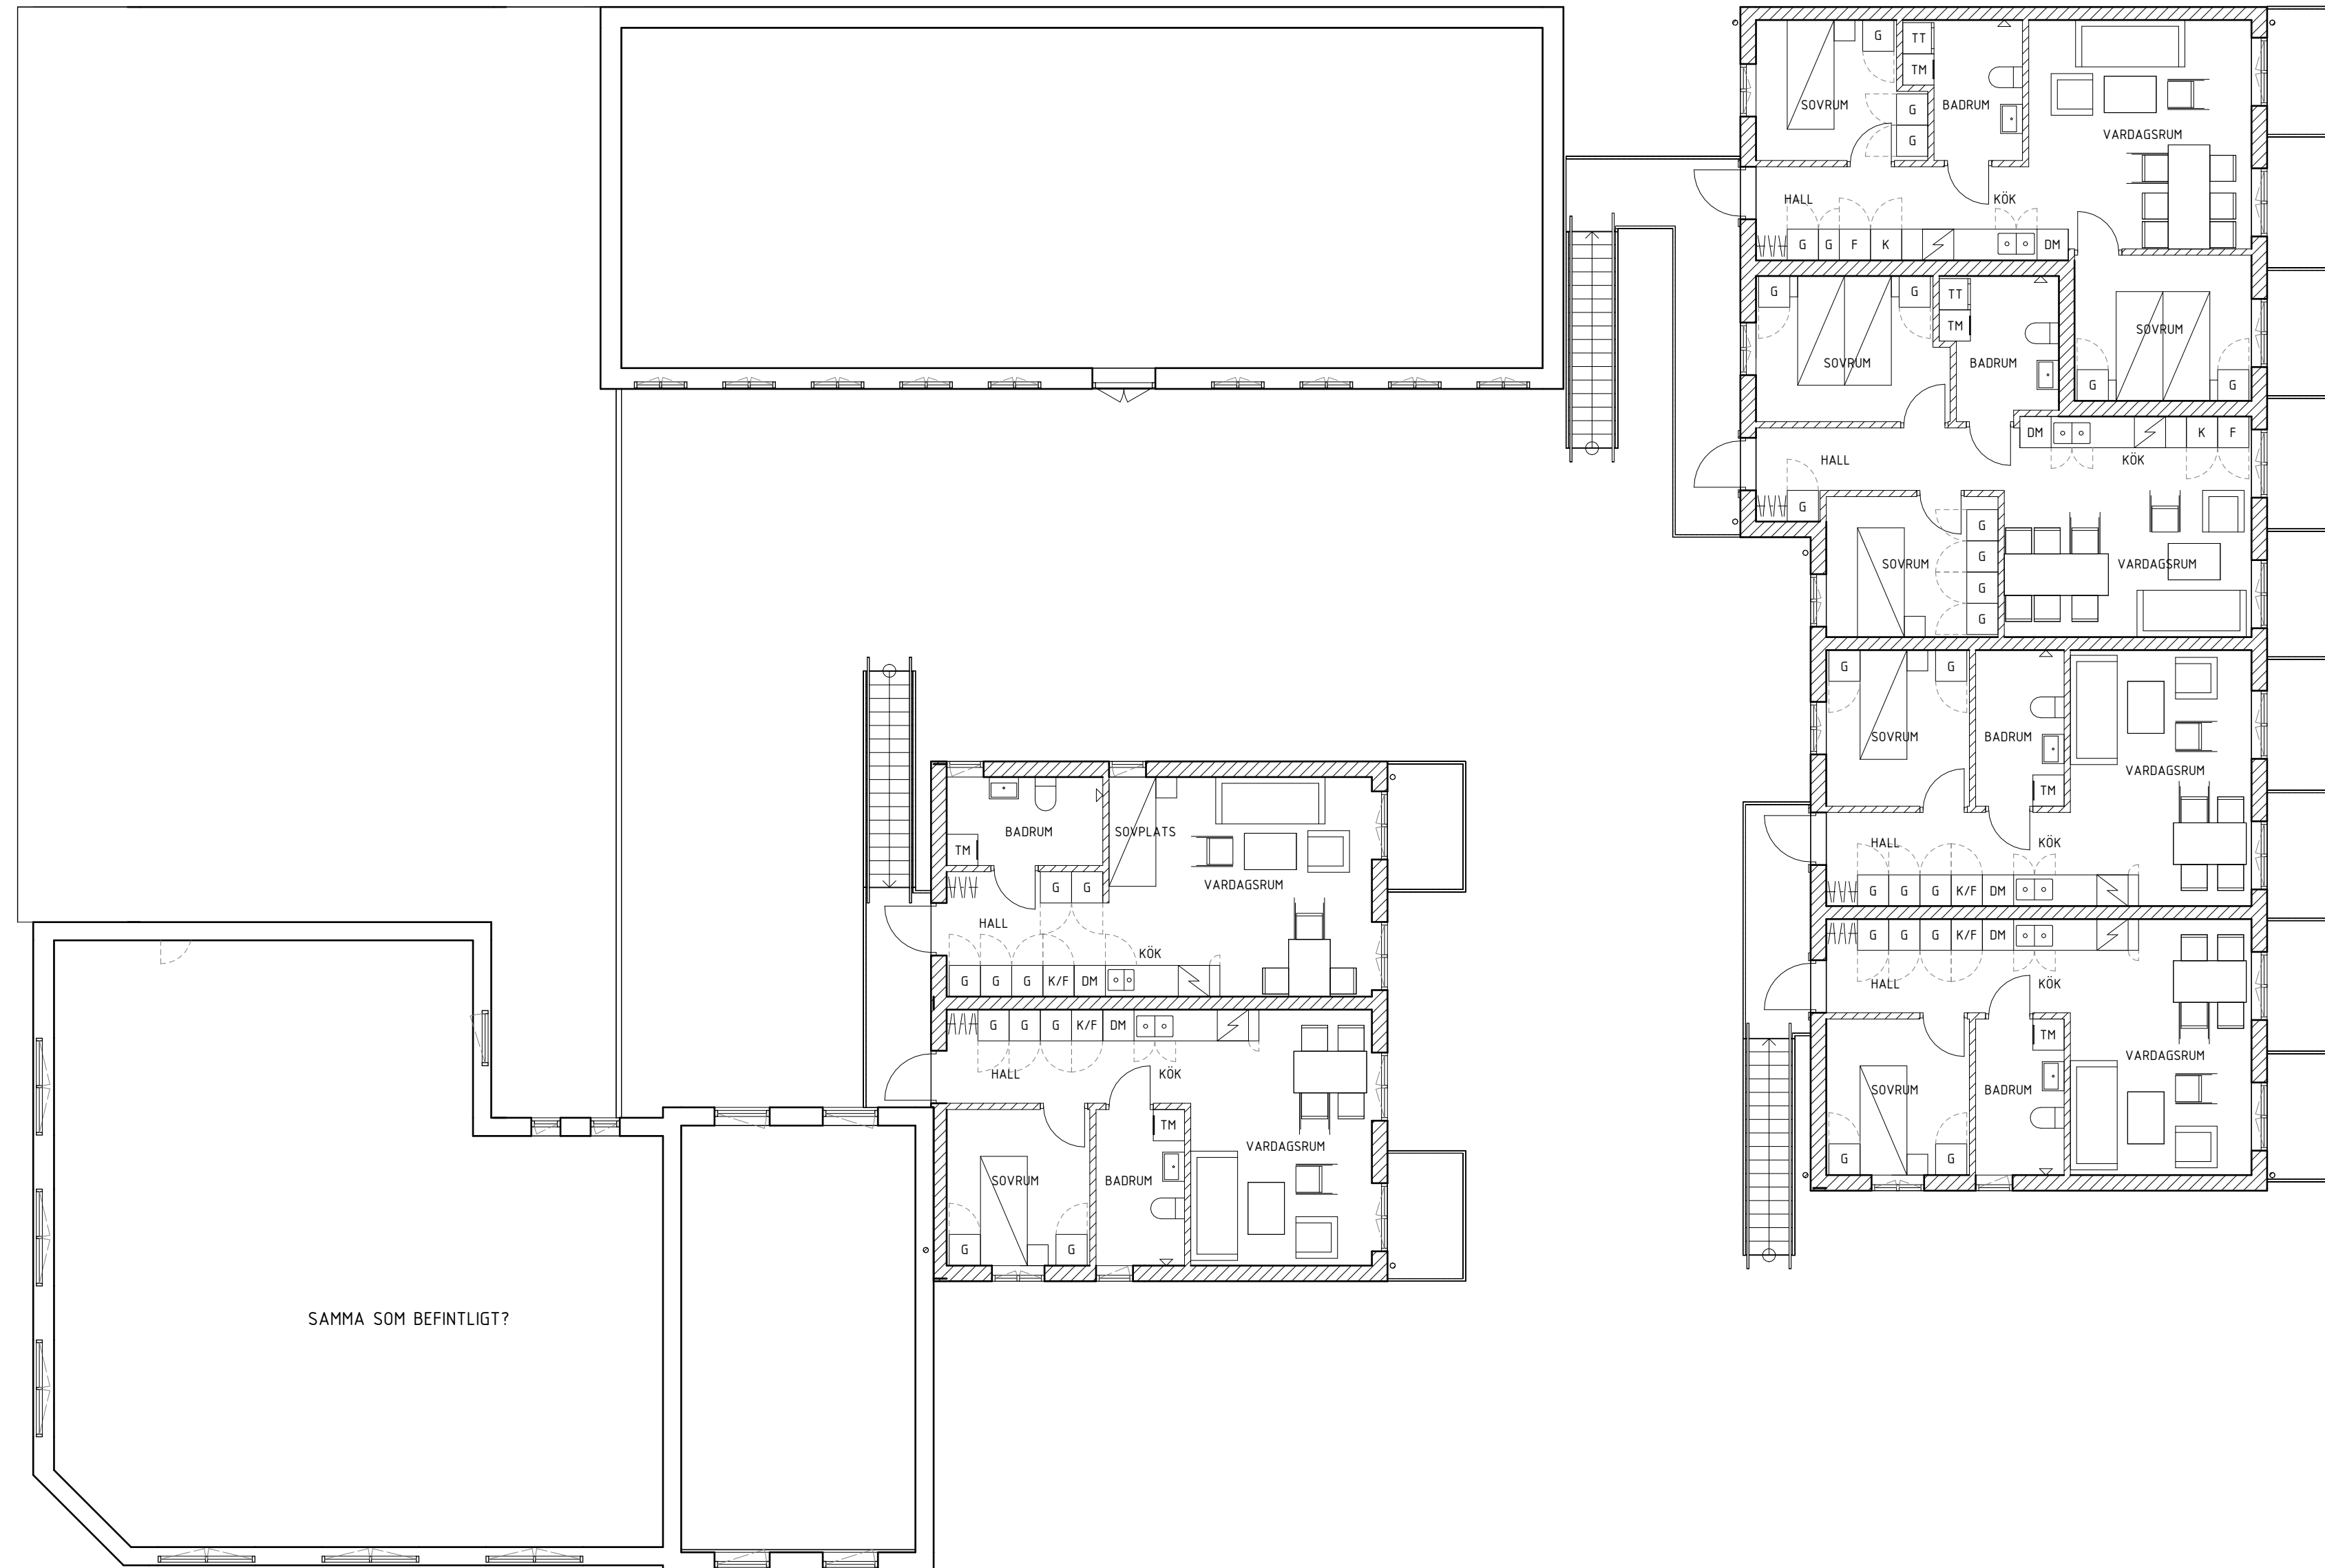

## FÖRKLARING

Alla mått i millimeter om annat ej anges  
Plushöjder anges i meter (-xx.xxx)

Mått kontrolleras på plats

KM	KÖMBIMASKIN		FÖNSTER
TM	TVÄTTMASKIN		DÖRR
TT	TORKTUMLARE		DÖRR GLASAD
FRD	FÖRRÅD		KAPPHYLLA
P	POSTFACK		STÅD/GARDEROB/ LINNESKÅP
TL	TAKLUCKA		DUSCH
RL	RÖKLUCKA		WC-STOL
FG	FÄRDIGT GOLV		HANDFAT
FM	FÄRDIGT MARK		KYL/FRYS
SK	SKÄRMTAK		SPIS
ST	STUPRÖR		KÖKSÅNK MED DISKHO
AK	ARMBÄGSKONTAKT CC=800mm ÖFG		SÄNG
HK	ANROPSKNAPP FÖR HISS CC=900mm ÖFG		ELCENTRAL
VK	VATTENUTKASTARE		BRANDCELLSGRÄNSER
ELC	ELCENTRAL		E15
			E30
			Ei60
			BRANDVÄGG
			REI 90-M
			RULLSTOL VÄNDMÄTT, NORMAL NIVÅ
			RULLSTOL VÄNDMÄTT, HÖJD NIVÅ

## FÖRESKRIFTER

## HÄNVISNINGAR

BET	ANDRINGS AVSER	SIGN	DATUM
-----	----------------	------	-------

SKISS

	P16
	P15
	P14
	P13
	P12
	P11
	P10



TECKOMATORP 17:128


24-12-04  
SKISS


A	-	Teli -
K	-	Teli -
E	-	Teli -
V	-	Teli -
B	-	Teli -
L	-	Teli -

ANSVARIG	RITAD AV	HANDLAGGARE
Gustav Sandh	GuSa	GuSa
DATUM	UPPDRAG NR	PROJEKTNUMMER
XX-XX-XX	000000	000000


Om och nybyggnad lägenheter och radhus  
PLAN 11

SKALA	NUMMER	BET
A1 1:100	A-40.1-1110	
A3 1:200		

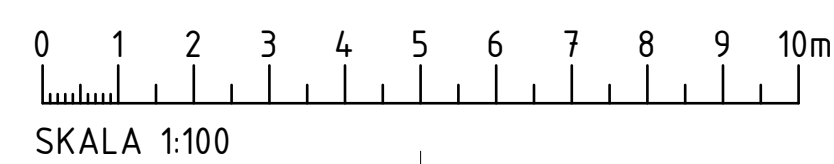

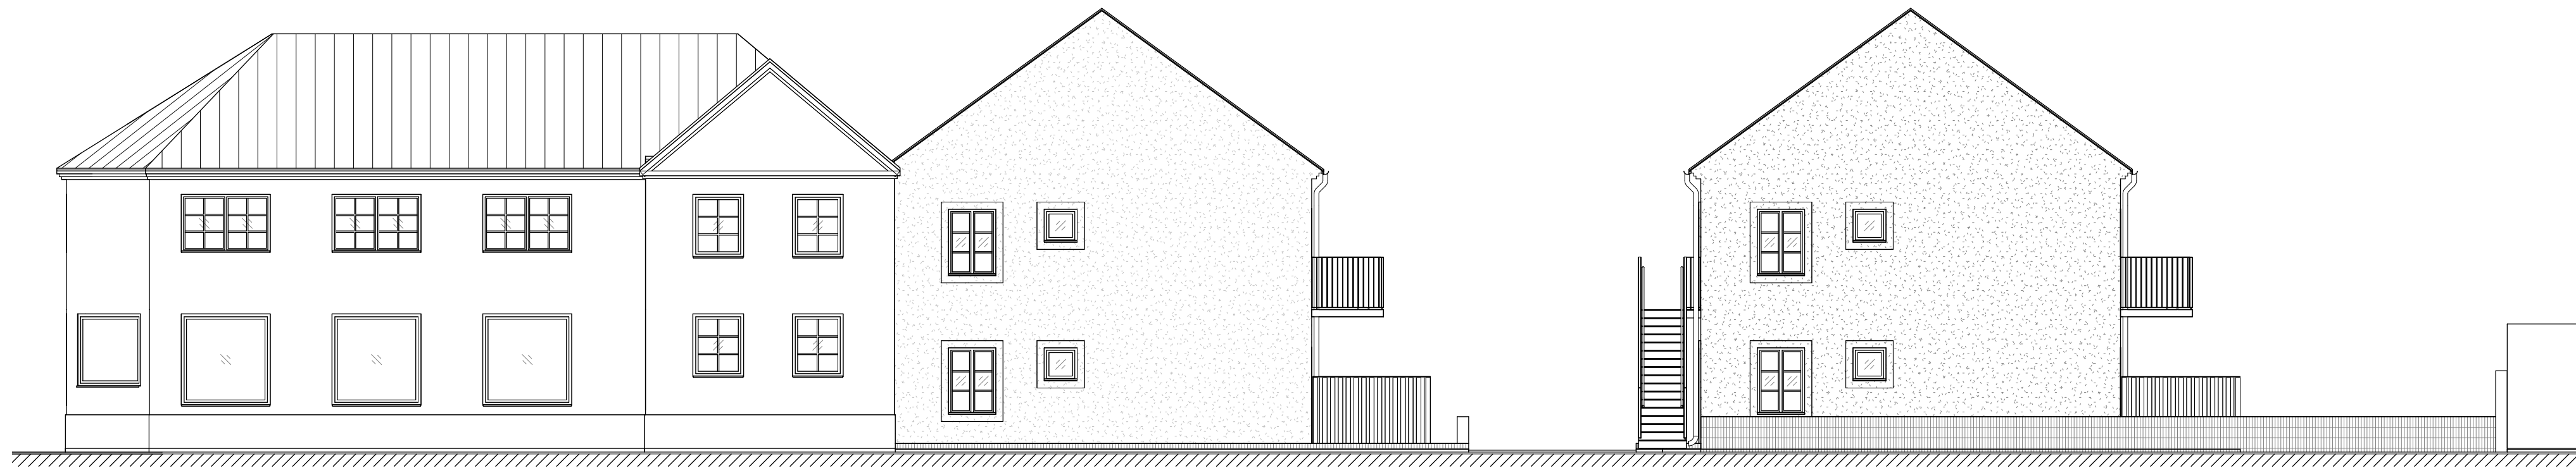

FASAD FRÅN SÖDER

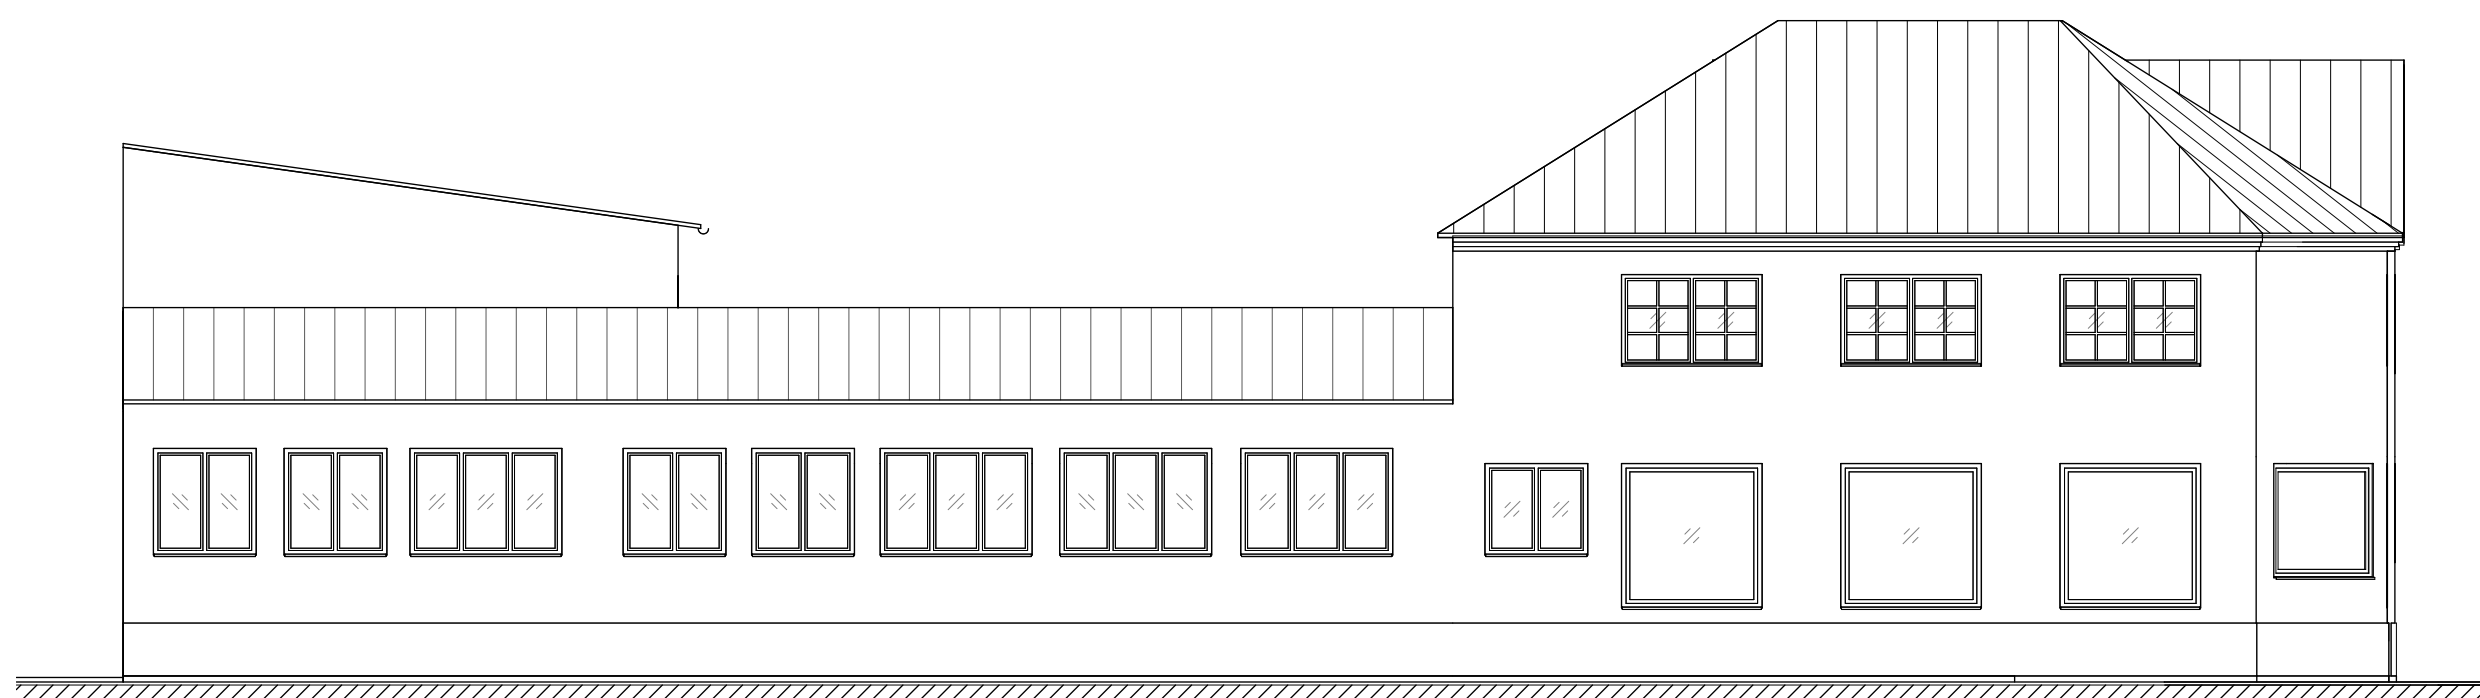

FASAD FRÅN VÄSTER




FASAD FRÅN VÄSTER GÅRD




FASAD FRÅN ÖSTER GÅRD



FASAD FRÅN ÖSTER

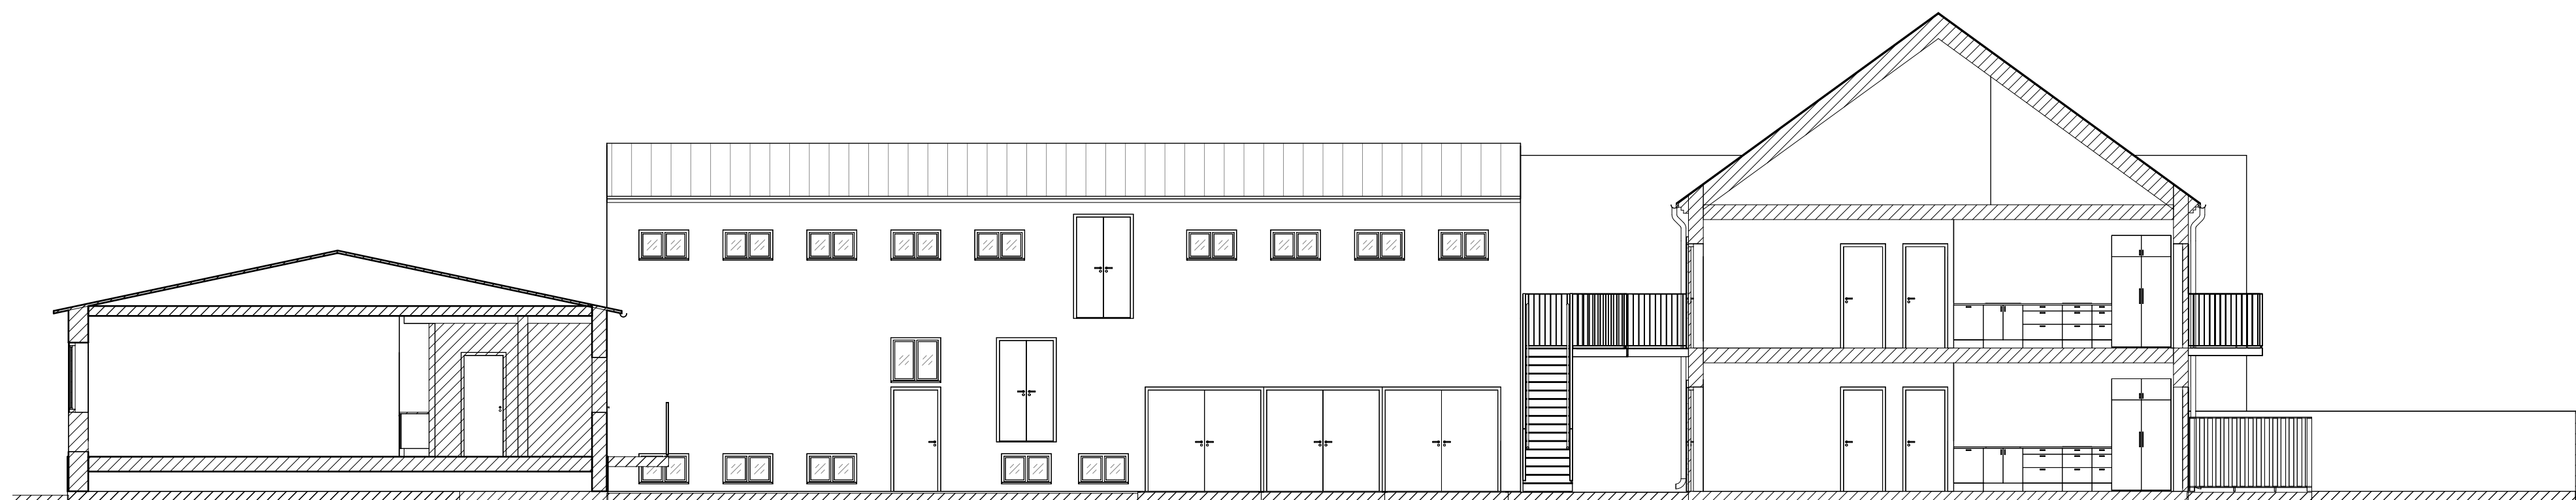

FASAD FRÅN SÖDER GÅRD

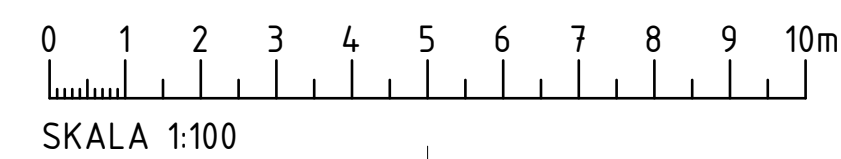

**FÖRKLARING**

Alla mått i millimeter om annat ej anges  
Plushöjder anges i meter (-xx.xxx)

Mått kontrolleras på plats

- KM KÖMBIMASKIN FÖNSTER
- TM TVÄTTMASKIN DÖRR
- TT TORKTUMLARE DÖRR GLASAD
- FRD FÖRRÅD DÖRR GLASAD
- P POSTFACK KAPPHYLLA
- TL TAKLUCKA STÅD/GARDEROB/  
LINNESKÅP
- RL RÖKLUCKA DUSCH
- FG FÄRDIGT GOLV WC-STOL
- FM FÄRDIGT MARK TAKLUCKA OVANFÖR
- SK SKÄRMTAK HANDFAT
- ST STUPRÖR KYL/FRYS
- AK ARMBÄGSKONTAKT SPIS
- CC=800mm ÖFG KÖKSÄNK MED DISKHO
- CC=900mm ÖFG SÄNG
- VK VATTENUTKASTARE MATBORD
- ELC ELCENTRAL
- BRANDCELLSGRÄNSER
- E15 RULLSTOL VÄNDMÅTT,  
NORMAL NIVÅ
- E30 RULLSTOL VÄNDMÅTT,  
HÖJD NIVÅ
- Ei60
- BRANDVÄGG
- REI 90-M

**FÖRESKRIFTER**

**HÄNVISNINGAR**

BET	ANDRINGEN AVSER	SIGN	DATUM

SKISS

P16	
P15	
P14	
P13	
P12	
P11	
P10	



TECKOMATORP 17:128

24-12-04  
SKISS

A	-	Teli -
K	-	Teli -
E	-	Teli -
V	-	Teli -
B	-	Teli -
L	-	Teli -

ANSVARIG	RITAD AV	HANDLAGGARE
Gustav Sandh	GuSa	GuSa
DATUM	UPPDRAG NR	PROJEKTNUMMER
XX-XX-XX	000000	000000

Om och nybyggnad lägenheter och radhus  
FASAD 1

SKALA	NUMMER	BET
A1 1:100	A-40.3-0001	
A3 1:200		