


Bofaktablad LGH 1-1101

2 rok 59 m²

* Generösa fönsterytor

* Öppen planlösning

* Stor privat uteplats

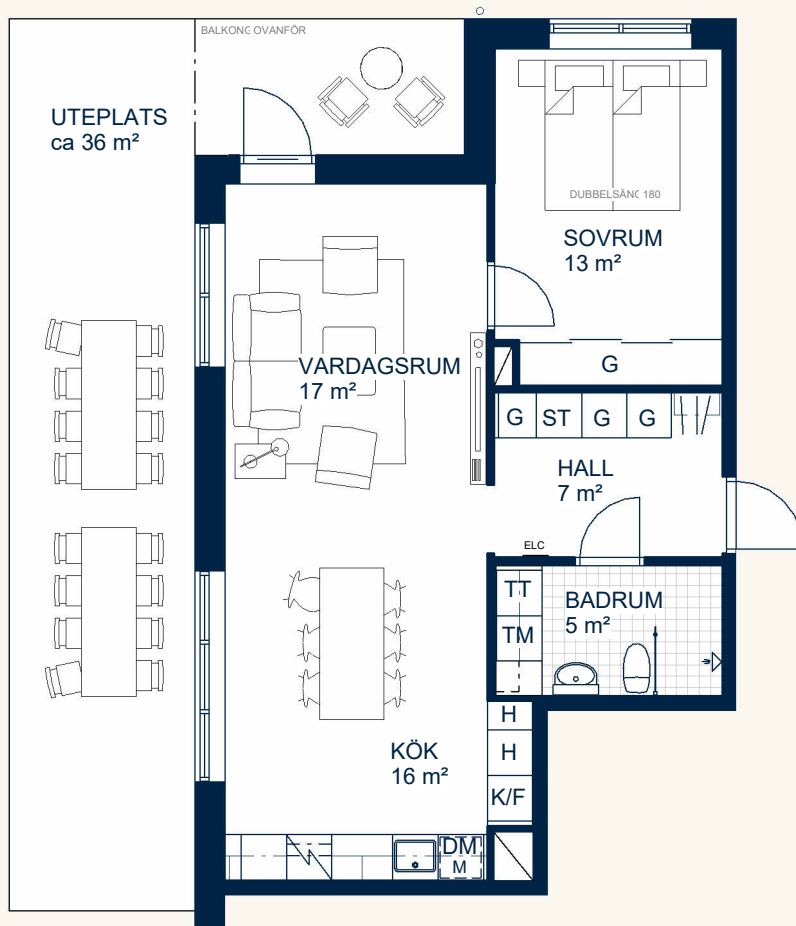

0 5m



SKALA 1:100

K/F Kyl/frys
DM Diskmaskin
G Garderob
H Högsåp
TT Torktumlare
TM Tvättmaskin
KM Kombimaskin
ST Städsåp
KLK Klädkammare
FRD Förråd
M Micro
ELC Elcentral

Rumshöjd ca 2,5 m
Rumshöjd i badrum ca 2,3 m

Fönsterbröstning 0,7 m
Om inte annat anges på plan (BH : X)

Radiatorer placeras under fönster

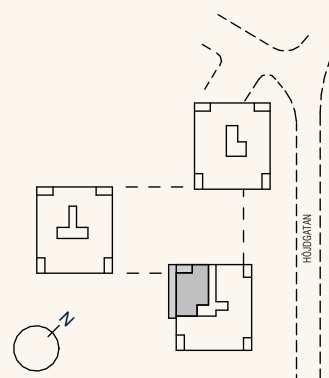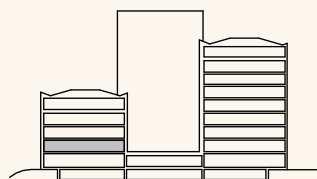

Rätt till ändringar förbehålles.
Möbler och övriga illustrationer ingår ej. Originalformat A4.

Innerväggar räknas in i total BOA och kan skilja sig från summerade rumsareor.

Datum: 2025-04-10

