


Bofaktablad LGH 1-1103

# 5 rok 127 m<sup>2</sup>

- \* Balkonger mot söder och öster
- \* Generös planlösning med rundgång
- \* Stora sällskapsytor

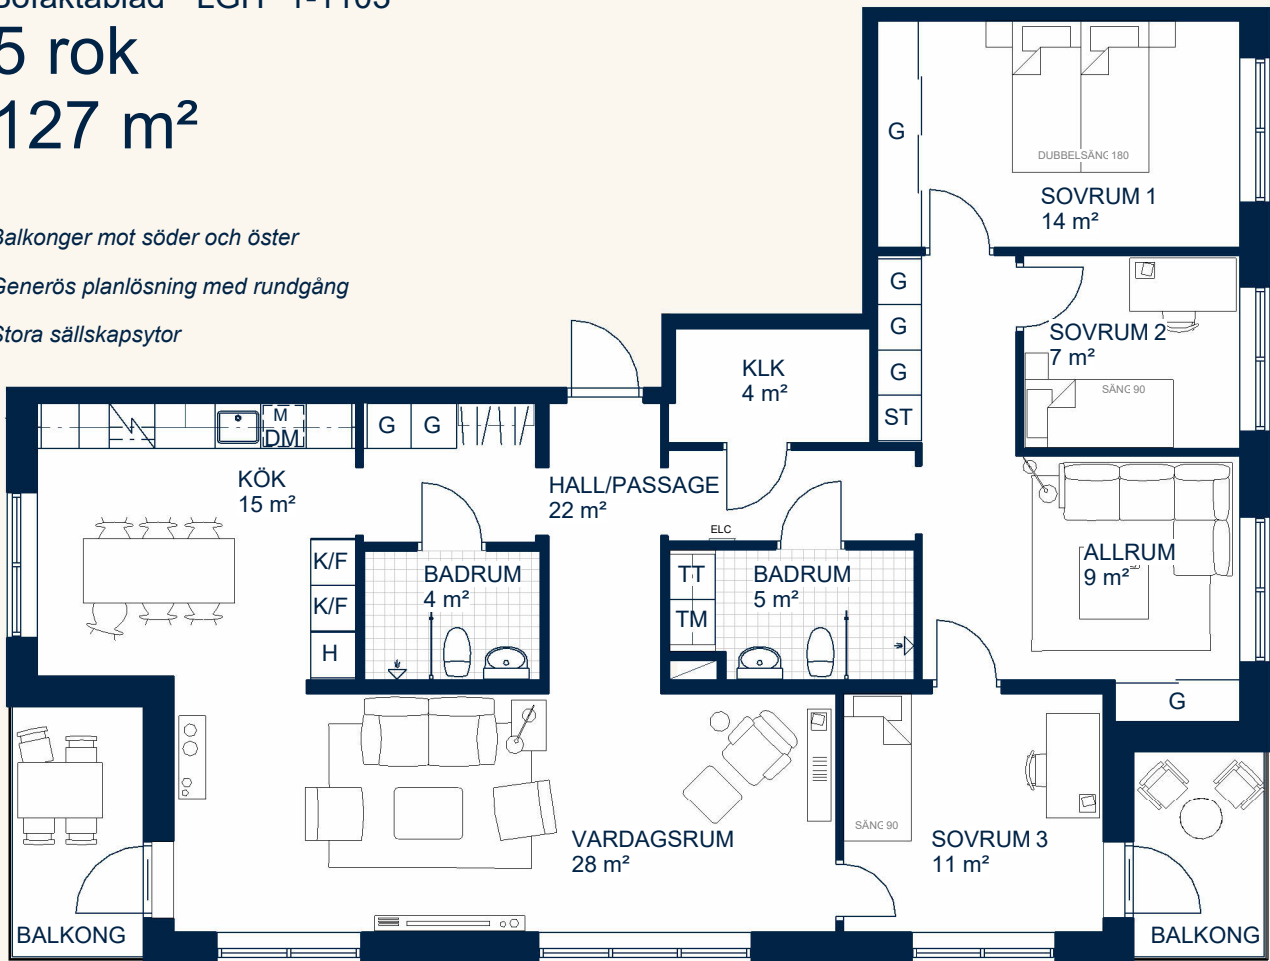


SKALA 1:100

K/F	Kyl/frys
DM	Diskmaskin
G	Garderob
H	Högskap
TT	Torktumlare
TM	Tvättmaskin
KM	Kombimaskin
ST	Städskåp
KLK	Klädskåp
FRD	Förråd
M	Micro
ELC	Elcentral

Rumshöjd ca 2,5 m  
Rumshöjd i badrum ca 2,3 m

Fönsterbröstning 0,7 m  
Om inte annat anges på plan (BH : X)

Radiatorer placeras under fönster

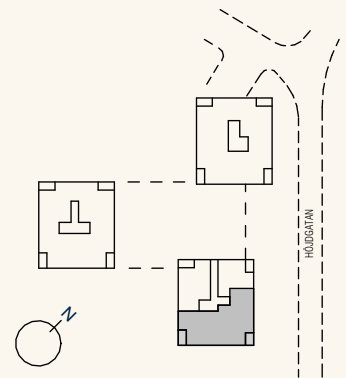

Rätt till ändringar förbehålles.  
Möbler och övriga illustrationer ingår ej. Originalformat A4.

Innerväggar räknas in i total BOA och kan skilja sig från summerade rumsareor.

Datum: 2025-04-10

