


Bofaktablad LGH 2-1602

5 rok 131 m²

* Balkonger mot söder och öster

* Storslagen utsikt

* Generös plan med rundgång

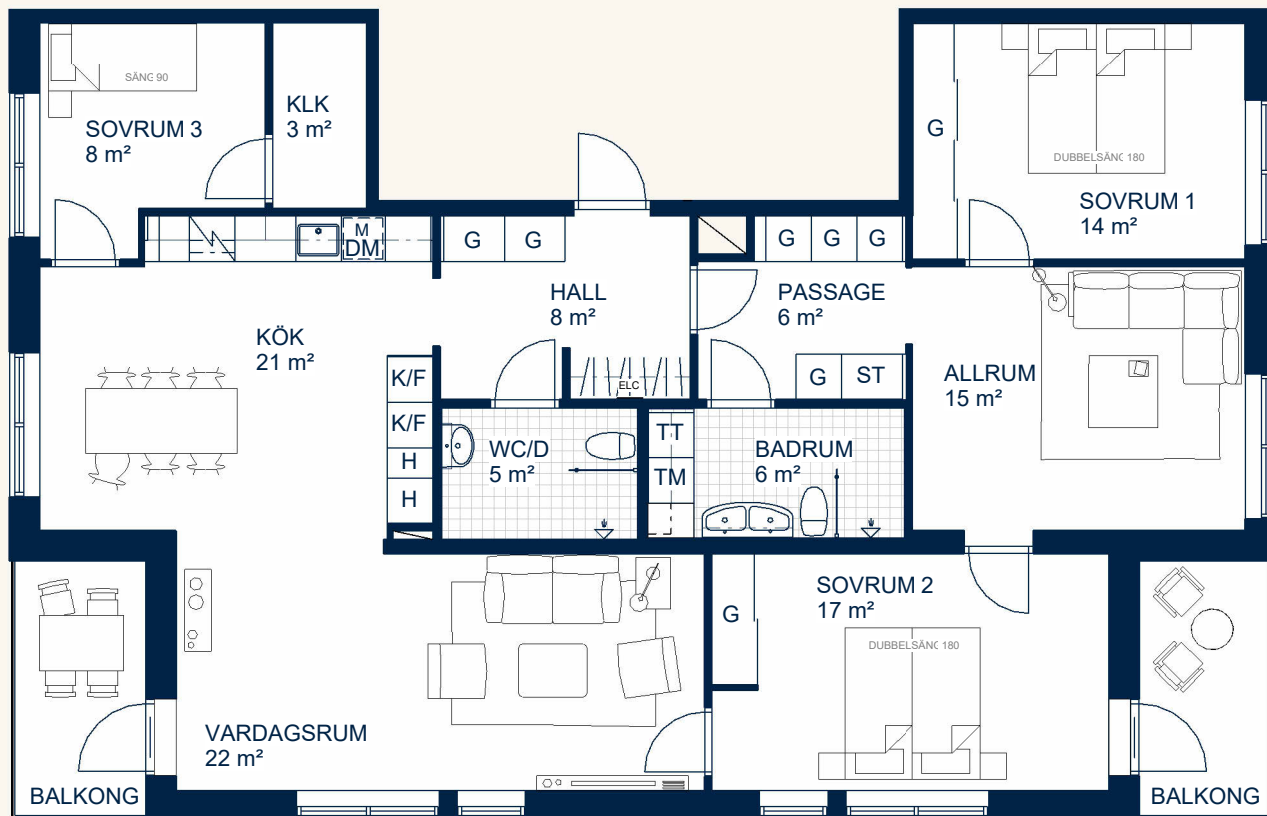

0 5m


SKALA 1:100

K/F Kyl/frys
DM Diskmaskin
G Garderob
G* Garderob med medicinskåp
H Högsåp
TT Torktumlare
TM Tvättmaskin
KM Kombimaskin
ST Städsåp
KLK Klädkammare
FRD Förråd
M Micro
ELC Elcentral

Rumshöjd ca 2,6 m
Rumshöjd i badrum ca 2,3 m

Fönsterbröstning 0,6 m
Om inte annat anges på plan (BH : X)

Radiatorer placeras under fönster

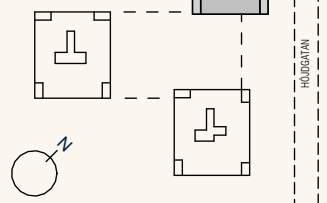

Rätt till ändringar förbehålles.
Möbler och övriga illustrationer ingår ej. Originalformat A4.

Innerväggar räknas in i total BOA och kan skilja sig från summerade rumsareor.

Datum: 2025-04-10

