


3 RUM OCH KÖK 78,2 kvm

Lägenhetsnummer 3-0901

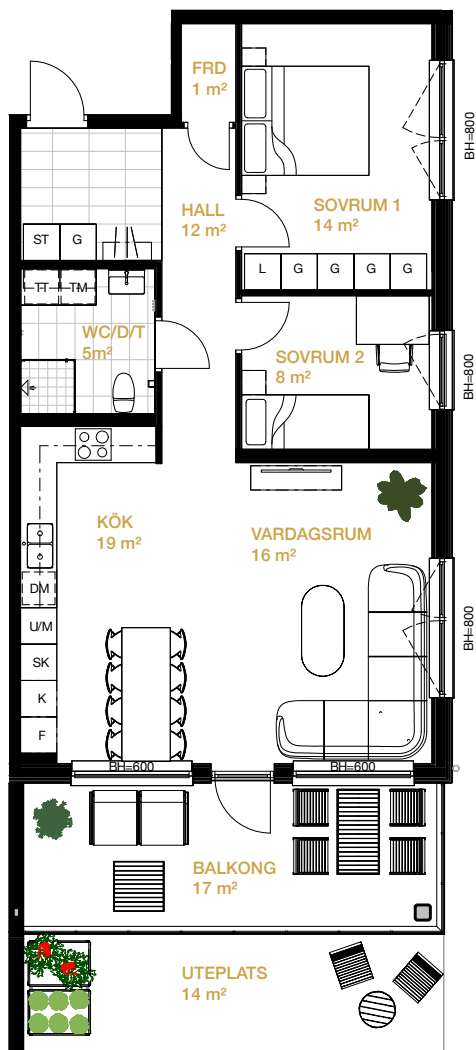


För dig som söker en villalikhande lägenhet finns denna trerummare med stor uteplats med fint solläge. Här får du hela 35 kvm öppen planlösning med kök, matplats och gott om förvaring.




ORIENTERING FÖR LÄGENHETSPLAN

0 1 2 3 4 5
SKALA 1:100

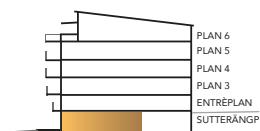

	SPISHÄLL		TVÄTTMASKIN
	HÖGSKÅP MED MICRO OCH INBYGGNADSGUGN		TORKTUMLARE
	KYLSKÅP		GARDEROB
	FRYSSKÅP		STÄDSKÅP
	DISKMASKIN UNDER BÄNKSIVA		
	UTBREDNING ÖVERSKÅP		
	KLINKER SOM GOLVMATERIAL		
			FRD: FÖRRÅD
			BH: BRÖSTNINGSHÖJD FÖR FÖNSTER

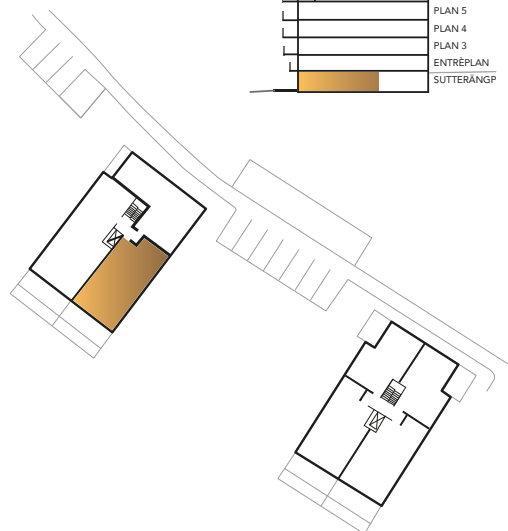

Med reservation för mindre förändringar. Alla Ytangivelser är preliminära.