


Bofaktablad LGH 2-1201, 2-1301, 2-1401
2-1501, 2-1601 & 2-1701

2 rok
35 m²

- * Balkong över hörn
- * Generösa fönsterytor
- * Välplanerad planlösning

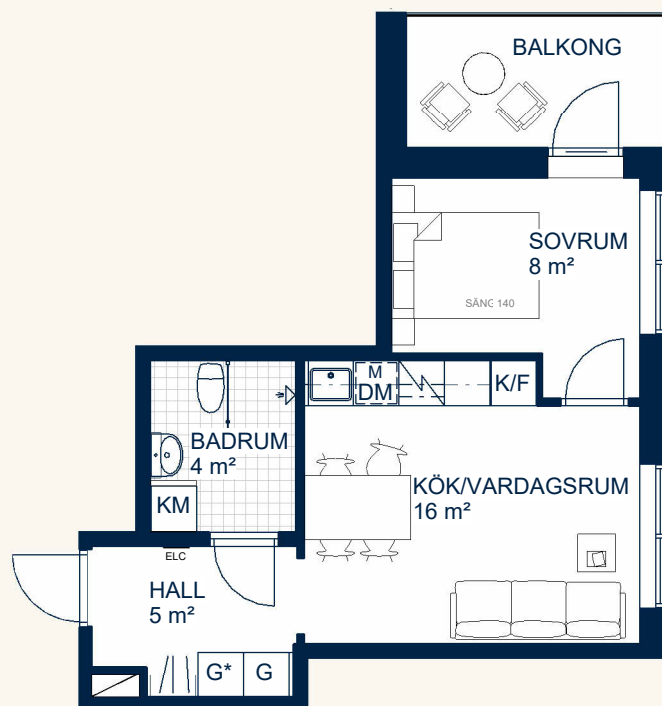

0 5m



SKALA 1:100

K/F	Kyl/frys
DM	Diskmaskin
G	Garderob
G*	Garderob med medicinskåp
H	Högsåp
TT	Torktumlare
TM	Tvättmaskin
KM	Kombimaskin
ST	Städskåp
KLK	Klädkammare
FRD	Förråd
M	Micro
ELC	Elcentral

Rumshöjd ca 2,6 m
Rumshöjd i badrum ca 2,3 m

Fönsterbröstning 0,6 m
Om inte annat anges på plan (BH : X)

Radiatorer placeras under fönster

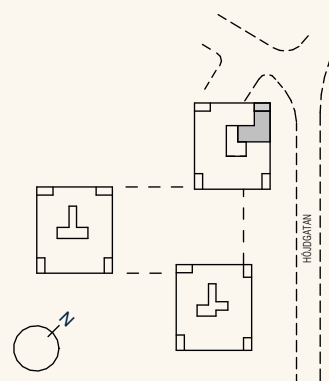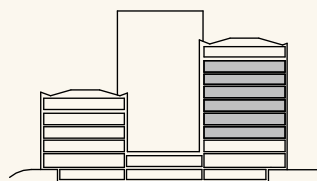

Rätt till ändringar förbehålles.
Möbler och övriga illustrationer ingår ej. Originalformat A4.

Innerväggar räknas in i total BOA och kan skilja sig från summerade rumsareor.

Datum: 2025-04-10

