


Bofaktablad LGH 3-1103, 3-1203, 3-1303 & 3-1503

3 rok 80 m²

* Balkong med kvällssol

* Generösa fönsterytor

* Öppen planlösning
mellan kök och
vardagsrum

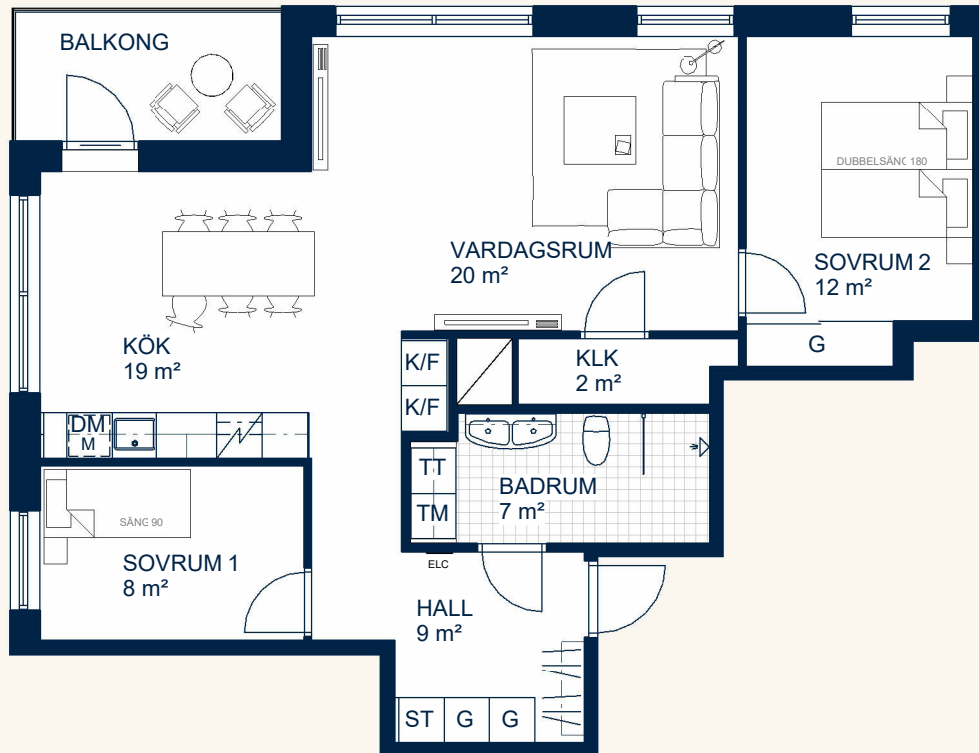


0 5m

SKALA 1:100

K/F Kyl/frys
DM Diskmaskin
G Garderob
G* Garderob med medicinskåp
H Högsåp
TT Torktumlare
TM Tvättmaskin
TP Tvättpelare
KM Kombimaskin
ST Städsåp
KLK Klädkammare
FRD Förråd
M Micro
ELC Elcentral

Rumshöjd ca 2,6 m
Rumshöjd i badrum & klk ca 2,3 m
Fönsterbröstning 0,6 m
Om inte annat anges på plan (BH : X)
Radiatorer placeras under fönster

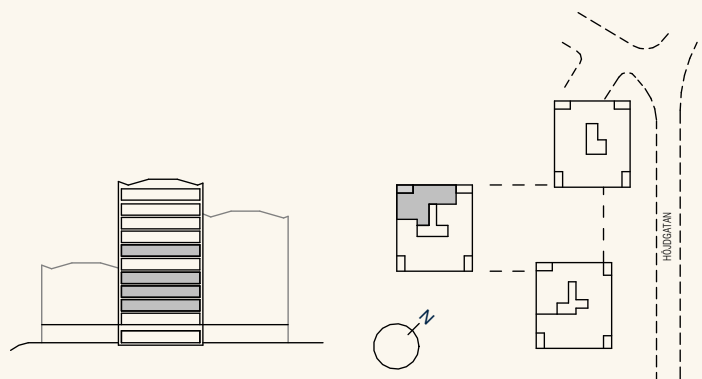

Rätt till ändringar förbehålles.
Möbler och övriga illustrationer ingår ej. Originalformat A4.

Innerväggar räknas in i total BOA och kan skilja sig från
summerade rumsareor.

Datum: 2025-04-10

