


2 RUM OCH KÖK 50,6 kvm

Lägenhetsnummer 4-1203, 4-1304

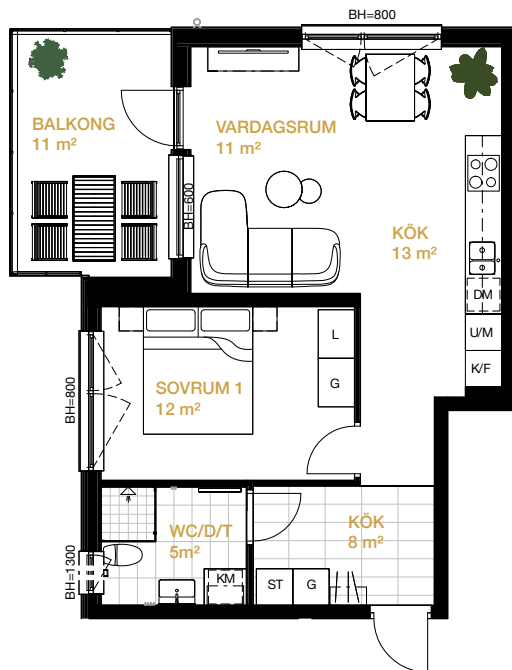


Välkommen in i en välplanerad tvårummare med öppen planlösning mellan kök och vardagsrum. Här får du en rymlig balkong med kvällssol.



ORIENTERING FÖR LÄGENHETSPLAN

0 1 2 3 4 5
SKALA 1:100

	SPISHÄLL		TM: TVÄTTMASKIN
	HÖGSKÅP MED MICRO OCH INBYGGNADSUĞN		TT: TORKTUMLARE
	K: KYLSKÅP		G: GARDEROB
	F: FRYSSKÅP		ST: STÅDSKÅP
	DM: DISKMASKIN UNDER BÄNKSIVA		
	UTBREDNING ÖVERSKÅP		FRD: FÖRRÄD
	KLINKER SOM GOLVMATERIAL		BH: BRÖSTNINGSHÖJD FÖR FÖNSTER

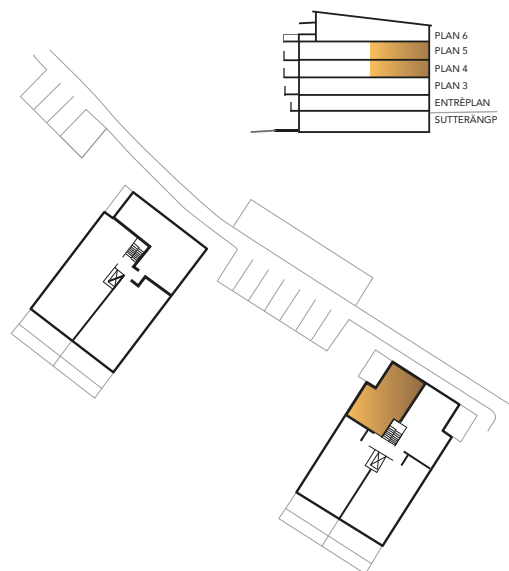

Med reservation för mindre förändringar. Alla ytangivelser är preliminära.