

Nybro lantmäteridistrikt

1979

3/79

KA

Ärende Avstyckning från Tryggestad 6:2		Kommun Borgholm	Län Kalmar
Förrättningslantmätare <i>Thomas Johnsson</i> Thomas Johnsson		Registerområde Räpplinge	
		Registreringsbevis Registreringsdatum 1979-03-01 För fastighetsregistermyndigheten <i>Elisabeth Lorentzson</i>	
Fastighet, område m m	Fig	Area hektar, m ² delarea	± ändring/ summa
Ägare, uppgifter till lokal skattemyndighet och andra anmärkningar			

FASTIGHETSÄRÄTTSLIG BESKRIVNING

Lotten A R N:r Tryggestad 6:12 2034


Annalena Holst, Magnus Ladulås väg 9
380 70 BORGHOLM

Disponering av avtalsservitut:
Med lotten A (härskande) följer
hela Tryggestad 6:2:s rätt att
för utfart nyttja område på
Tryggestad 6:11 (tjänande) samt
del av Tryggestad 6:2:s rätt att
nyttja avloppsanläggning på
Tryggestad 6:11(tjänande).

00-13
Avtalsservitut intecknat i Tryggestad
6:11 1978-10-04 § 6670

SAMFÄLLD MARK

TRYGGESTAD

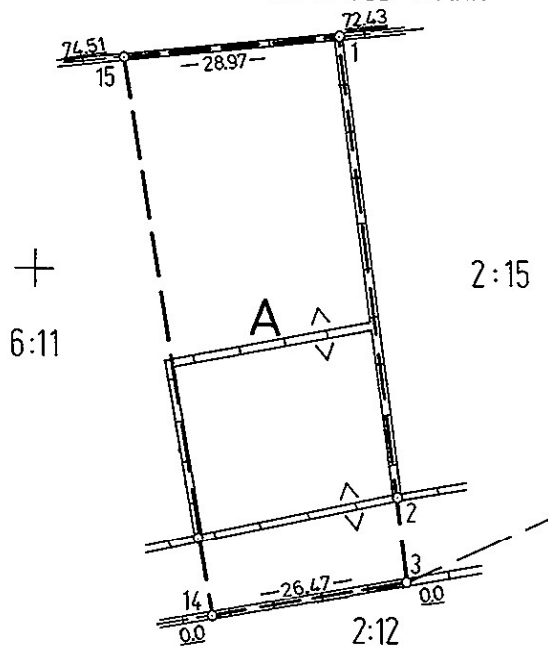

TEKNISK BESKRIVNING

Koordinatförteckning

Punkt	Markering	x	y
1	gtp	530.93	540.68
3	grm	459.01	549.29
14	grs	454.40	523.23
15	grs	528.04	511.86

Inga nyttillkomna gränser.

Framställd genom Nymätning	Skala 1:1000	Måtklass III	Koordinatsystem fristående o' lokalt
För det tekniska innehållet svarar	Reg karta, lägesangivning 05700: 55, 56		Beteckningsstandard

Mätning Beräkning Kartering Ritn redigering
COH COH COH Ej