

Ärende		Kommun	Län
avstyckning från GÅTEBO 4:1		Borgholm	Kalmar
Registerområde		Nybildade fastigheter	
Bredsättra		Gåtebo 4:10 - 4:12	
Förrättningslantmätare		Registreringsdatum	Dnr
Åsa Eneros		1972-10-19	H 3:263-72
		Uppgift om åtgärd förrättningen avsett har införts i fastighetsregistret	
		För fastighetsregistermyndigheten	
Fastighet, område m m	Fig	Areal X faktas, m ² delareal	± ändring/ summa
Ägare, uppgifter till lokala skattemyndighet och andra anmärkningar			

FASTIGHETSÄRÄTTSLIG BESKRIVNING


Lotten A	R N:r 4:10	1820	Hans Andersson, Kungsgårdv. 32B, 381 00 Kalmar
Lotten B	" 4:11	1775	Olle Holgersson, Sagov. 23, 381 00 Kalmar
Lotten C	" 4:12	1795	Rolf Henriksson, Arrheniusg. 6C, 381 00 Kalmar

Nybildning av servitut

Med lotterna A, B och C (samtliga härskande) följer rätt att för utfart i erforderlig omfattning begagna vägområde x å Gåtebo 4:1 (tjänande). Vägens bredd skall vara 6 meter.

A, C = 00-2-16
B = 00-1-12

Nyttillkommen gräns: 1-2-3-4-5-6-7-8-1, 3-8, 4-7.

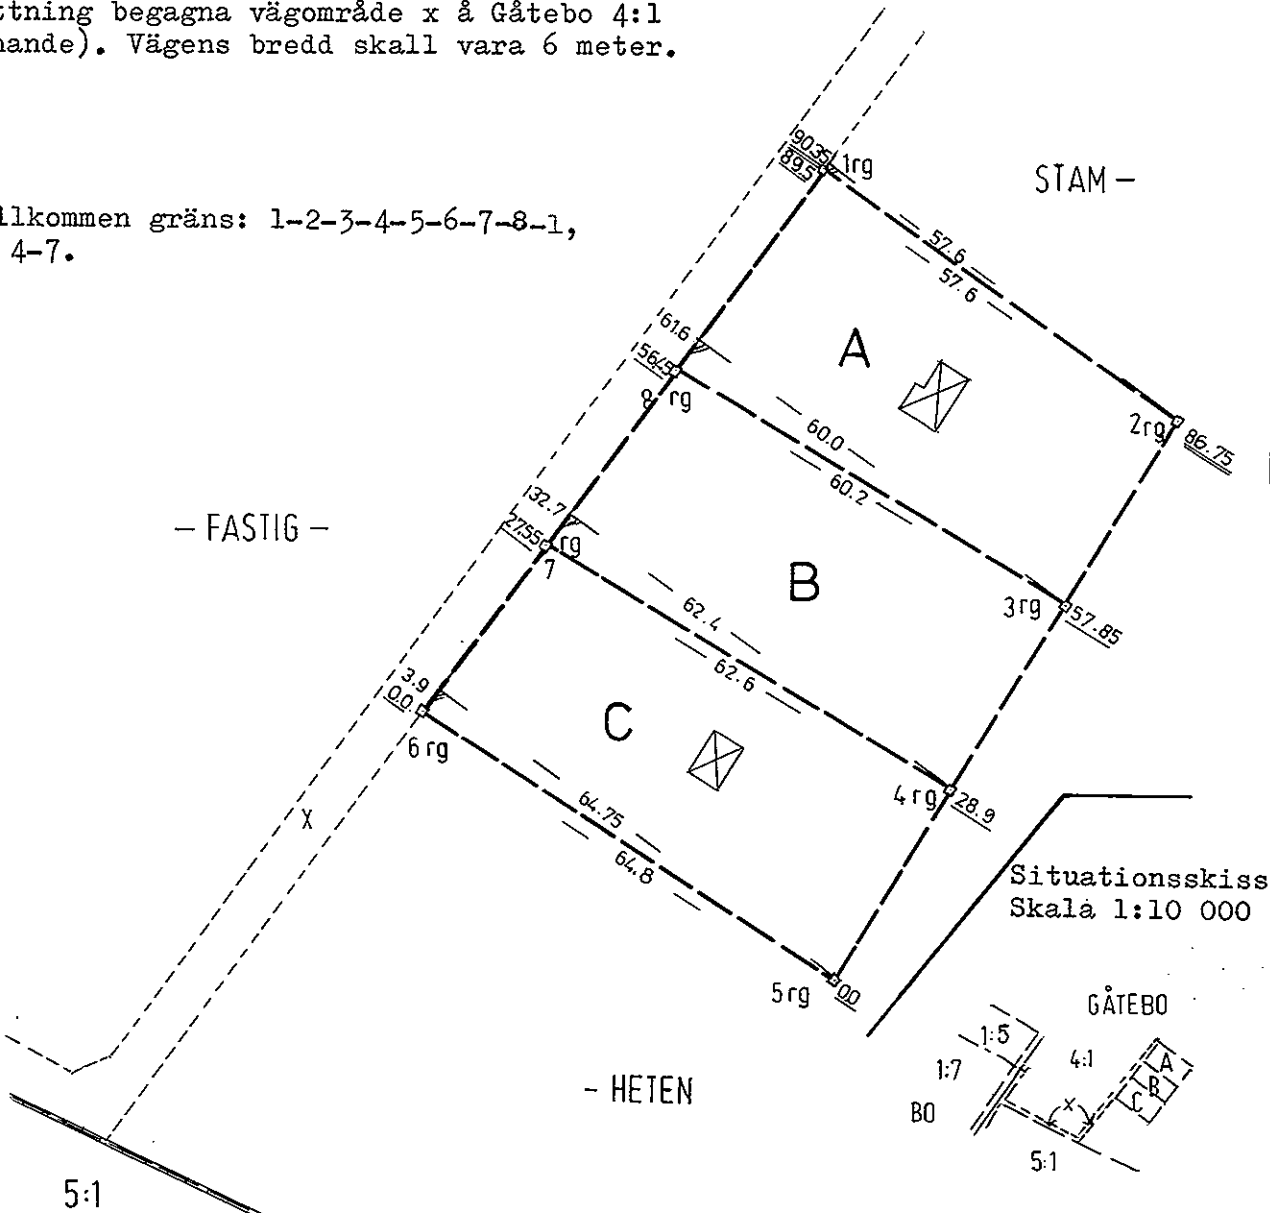

Skala 1:1000	Reg karta, lägesangivning Fk 556	Framställd genom Nymätning
-----------------	-------------------------------------	-------------------------------

273

4.057015

Mätning Cus | Beräkning Cus | Kartering Cus | Rita redigering