
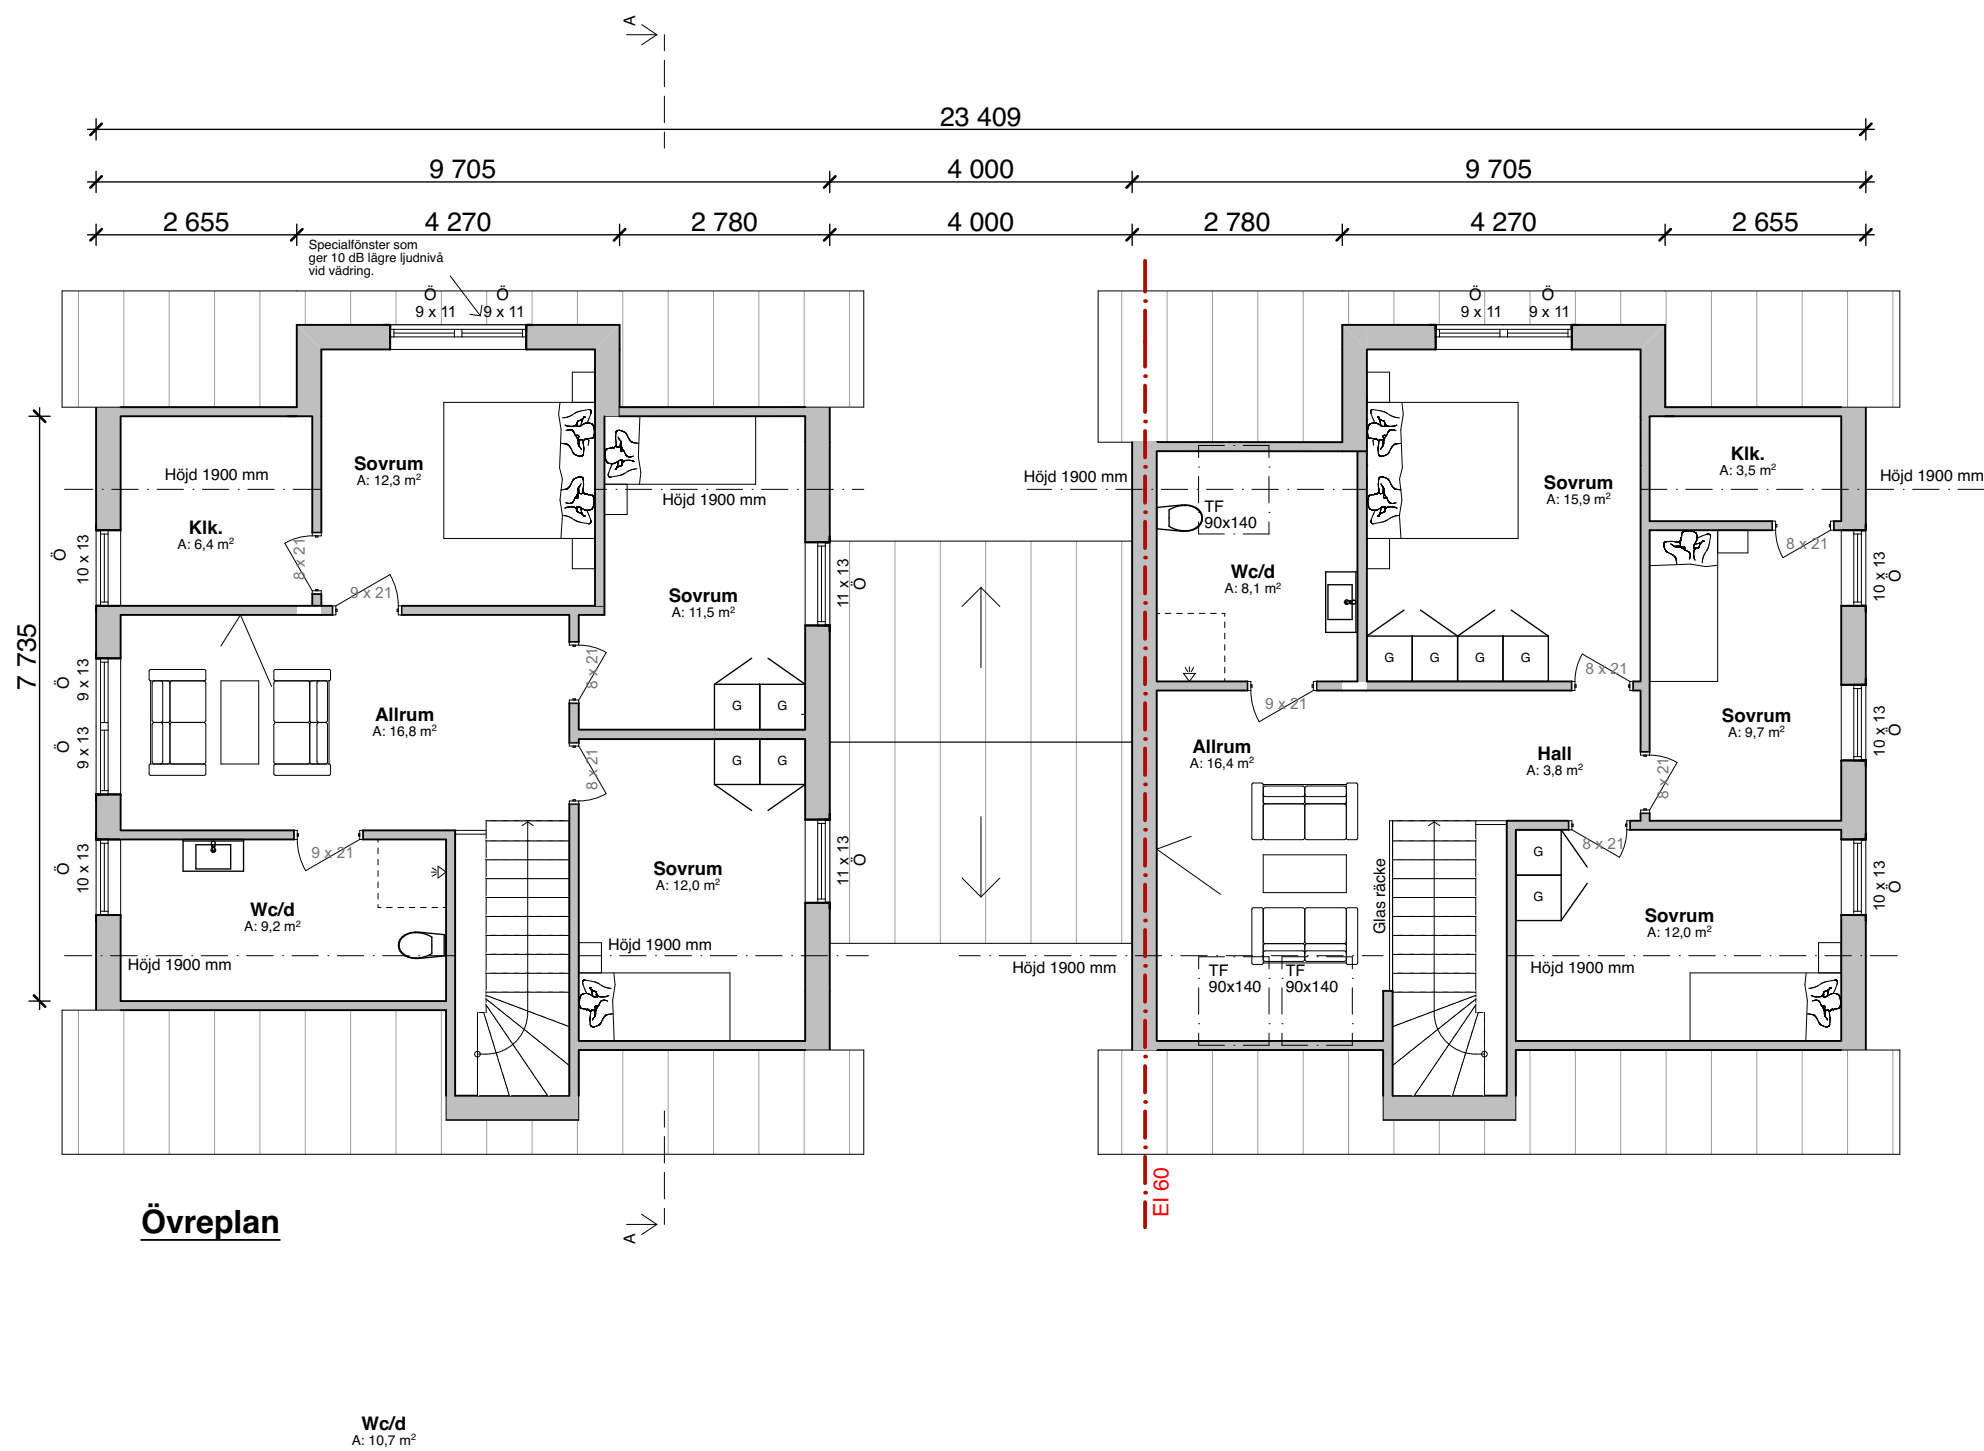
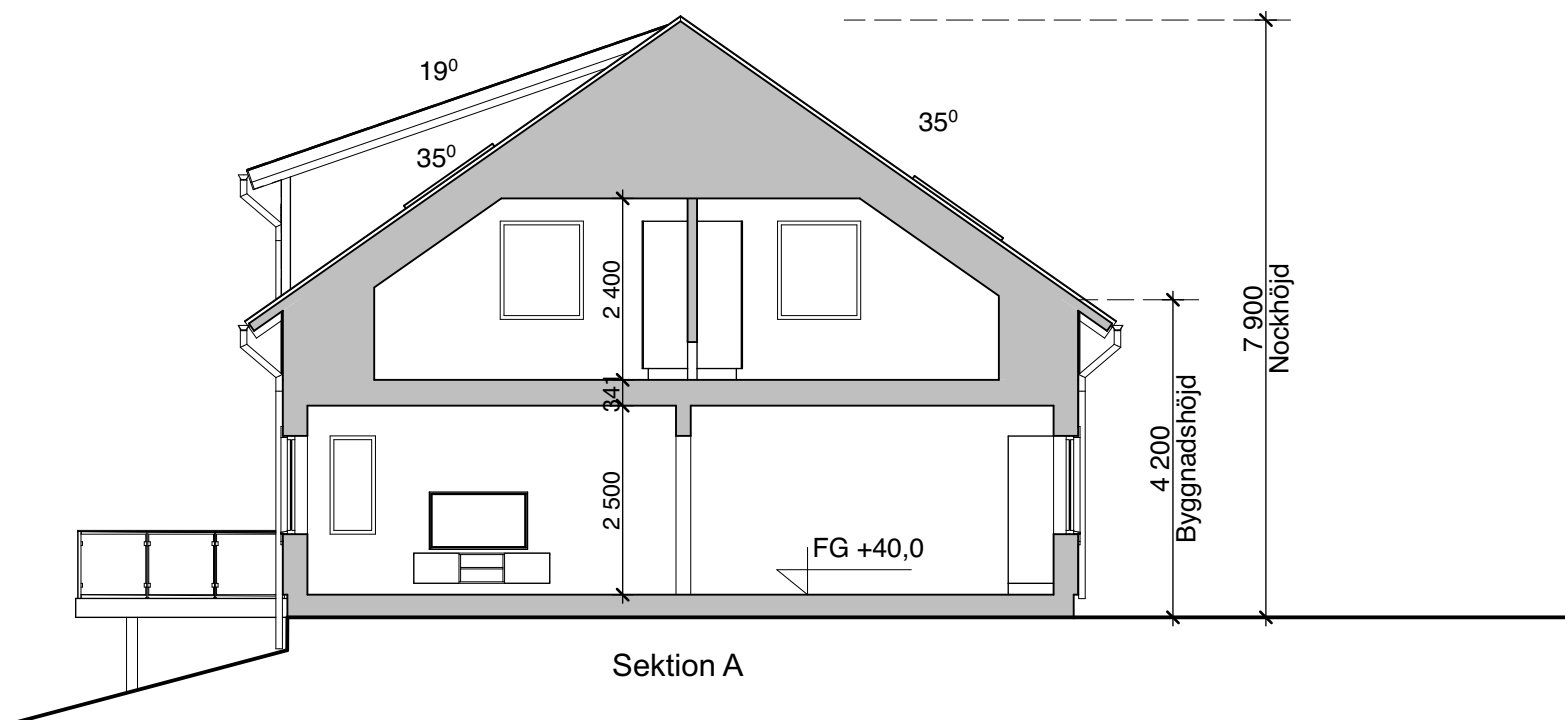


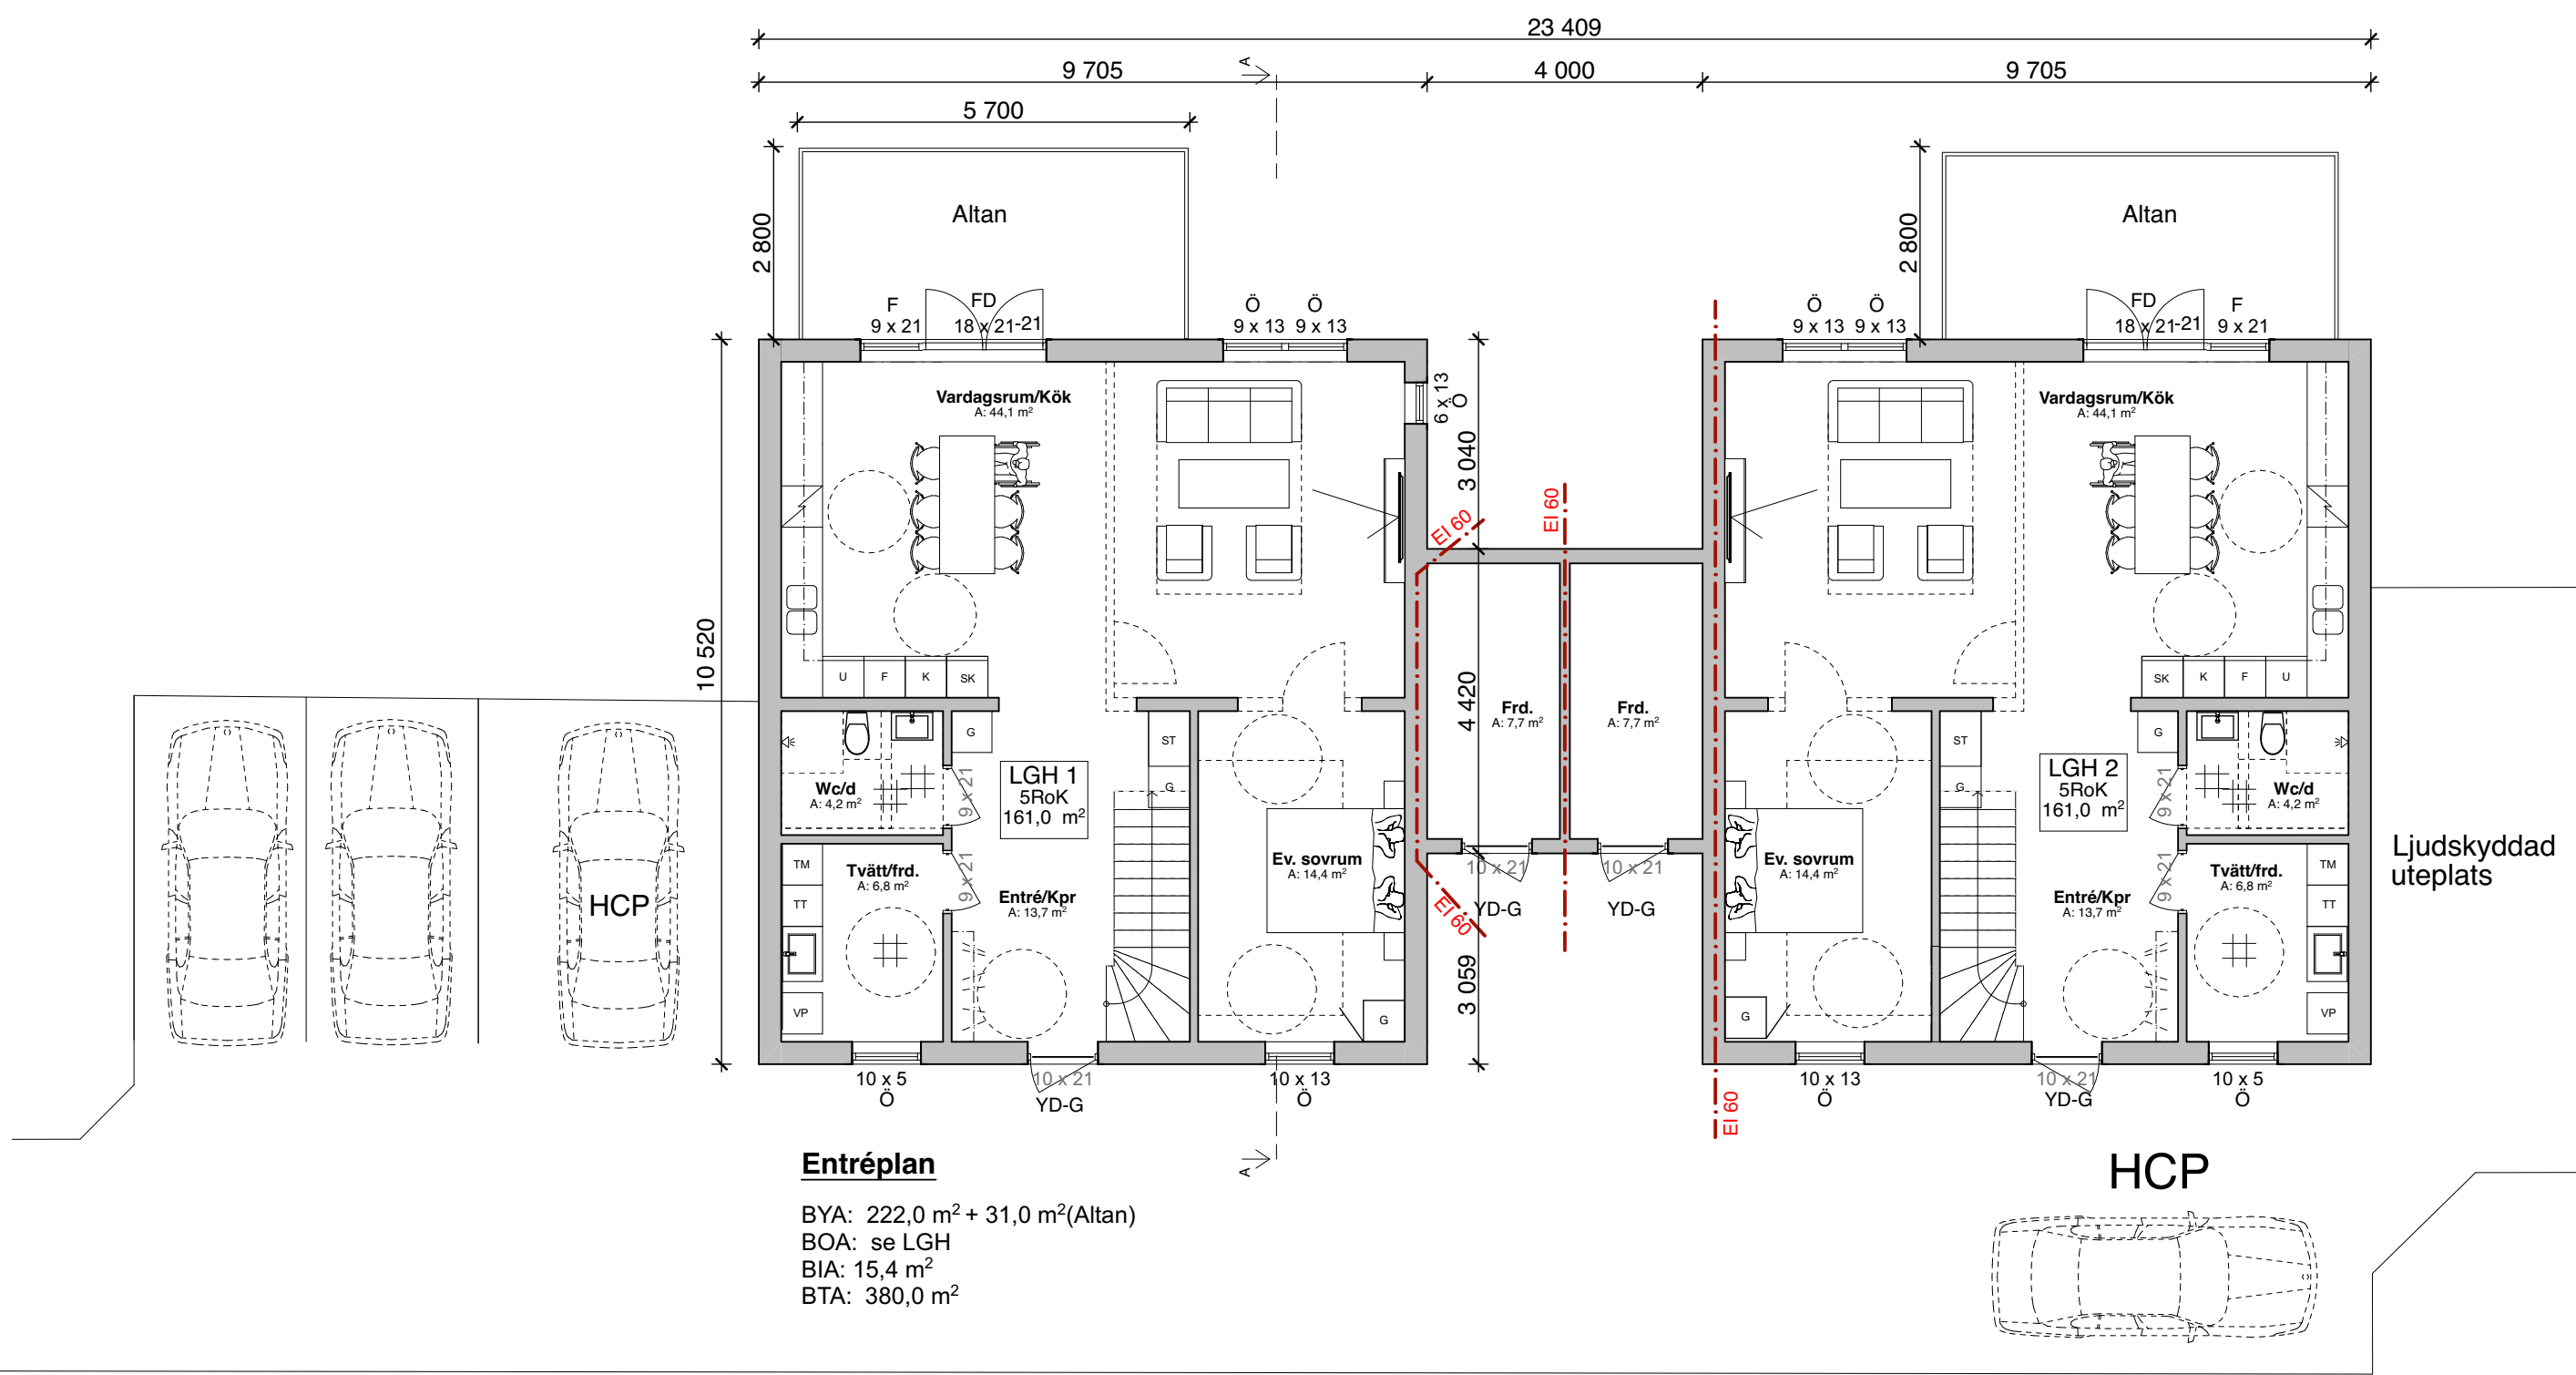

E	Allmänna justeringar i övreplan	2023/11/07	K.S
D	Justeringar i övreplan - LGH 1	2023/09/18	K.S
C	Allmänna justeringar	2023/02/12	K.S
B	Allmänna justeringar på planlösning	2023/01/14	K.S
A	Allmänna justeringar	2022/12/09	K.S
BET	ÄNDRING AVSER	DATUM	Sign.
Bygglövshandling			
Billdal 33:88			
ARTkitekt design AB			
UPPDRAG NR	RTIDAT AV	HANDLÄGGARE	
	K.S	Kastriot Sadiku	
DATUM	ANSVARIG		
2022 11 09	Kastriot Sadiku		
Nybyggnation av trebostadshus			
Billdal 33:88			
Göteborgs kommun			
PLANER OCH SEKTIONER			
SKALA A1 1:100	NUMMER	BET	
SKALA A3 1:200	A-40-1-100	E	