



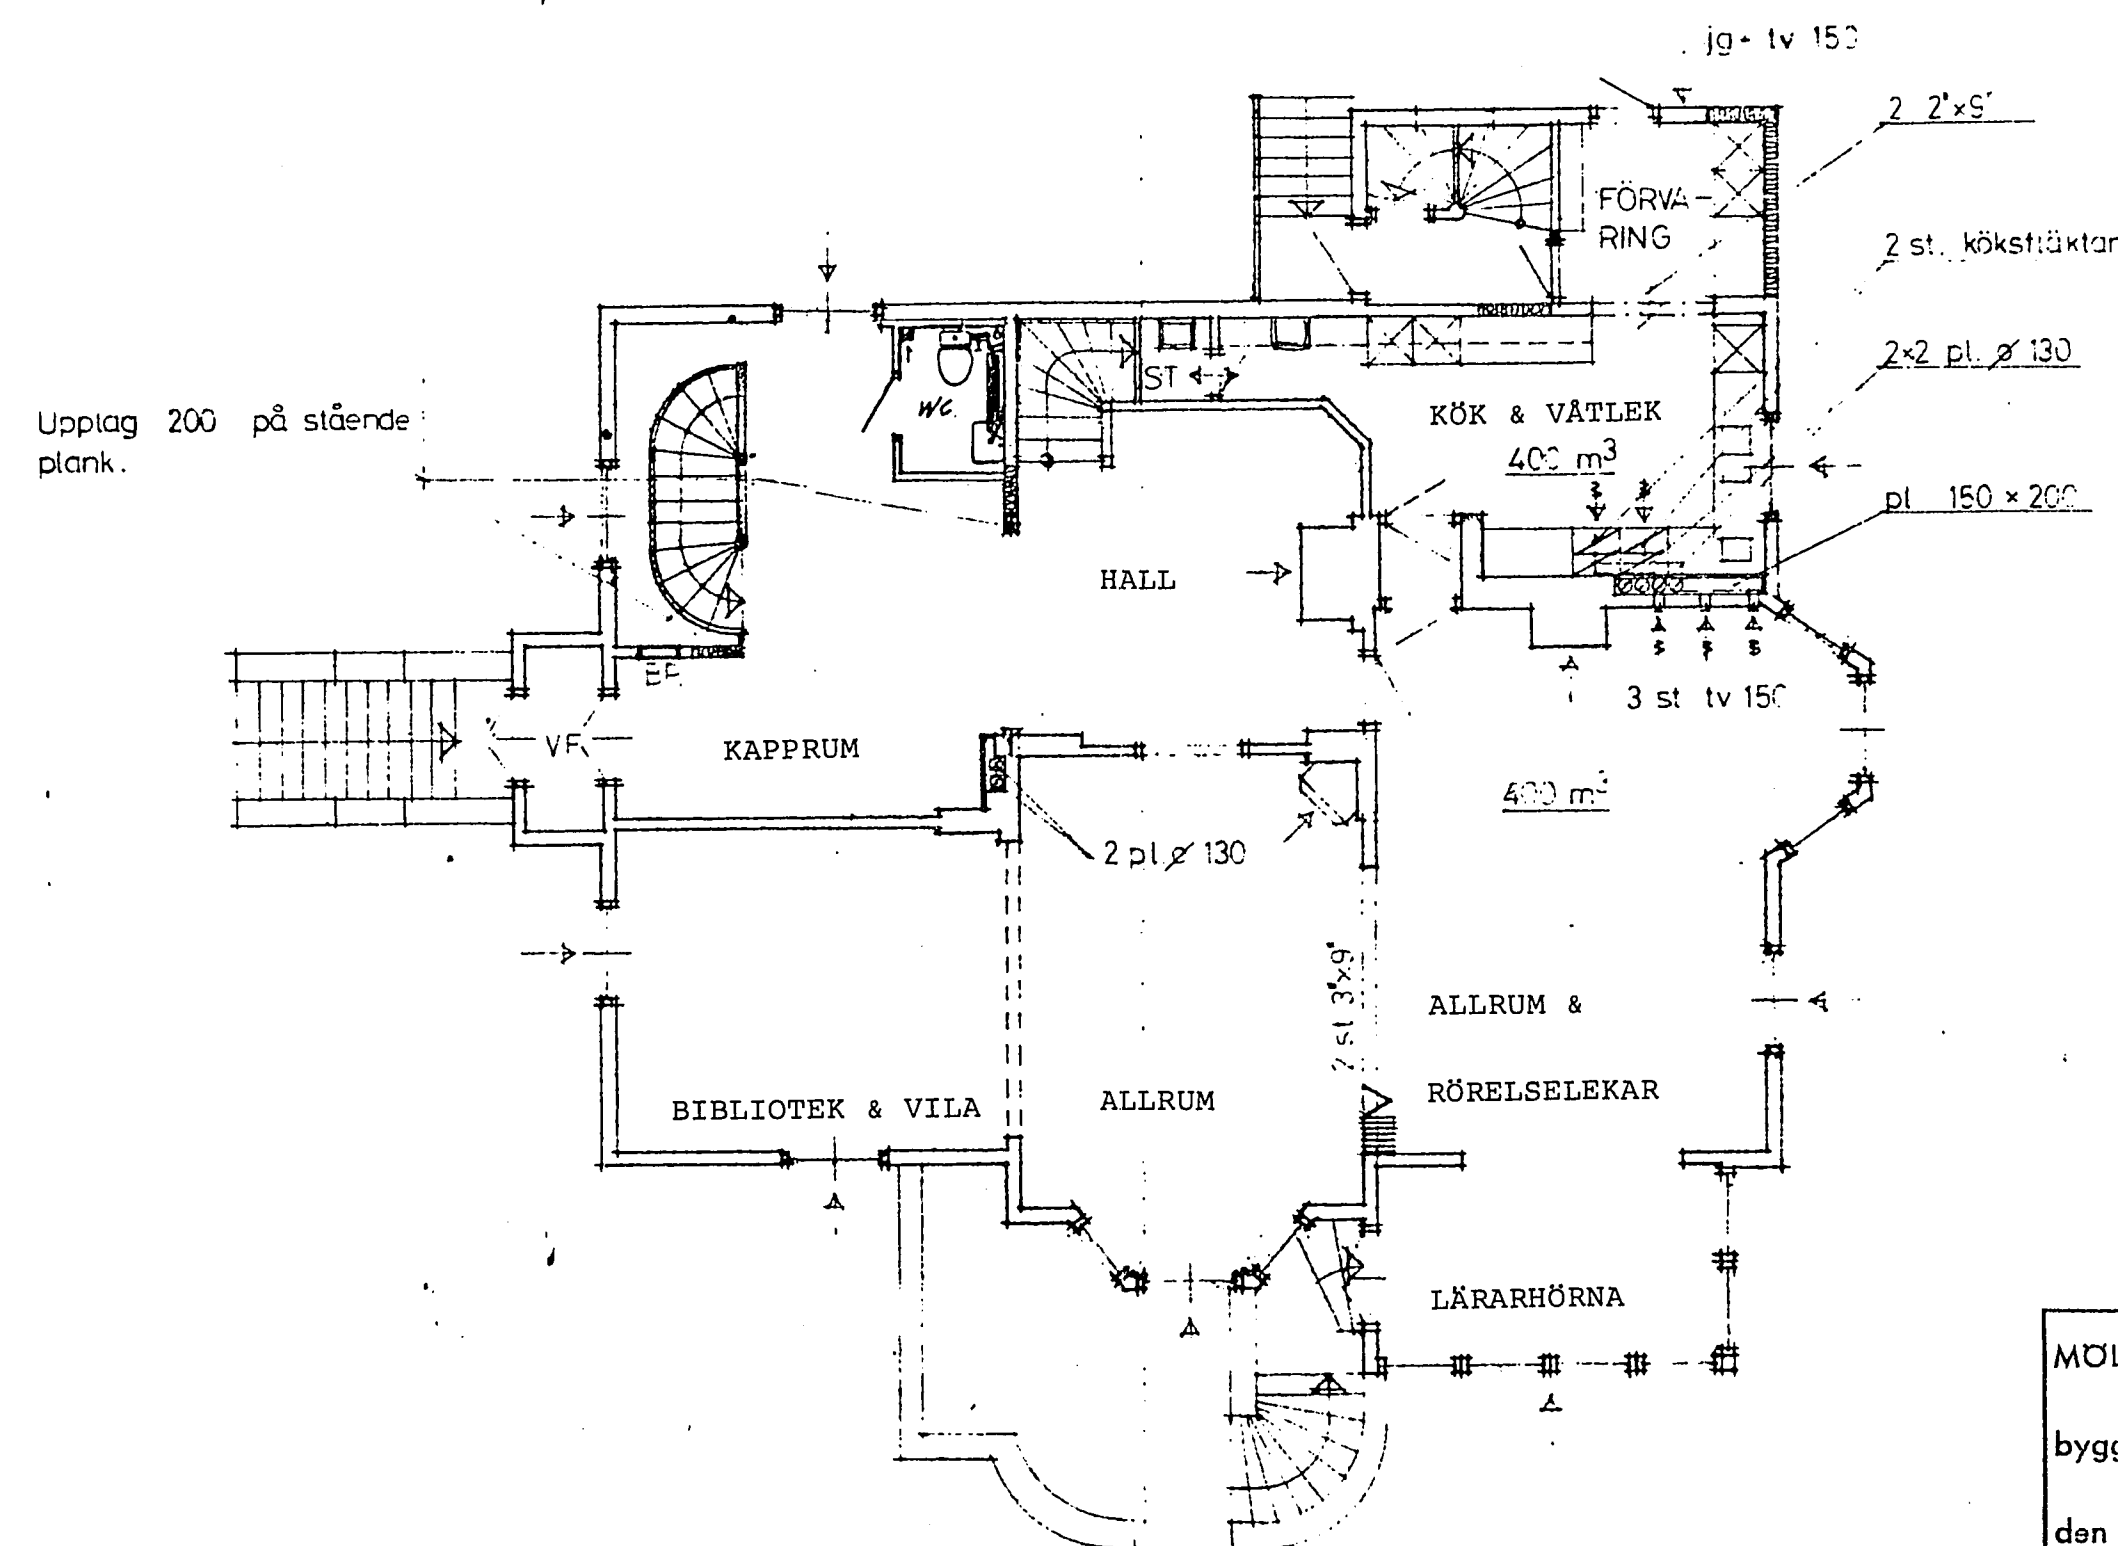

BOTTENVÅN

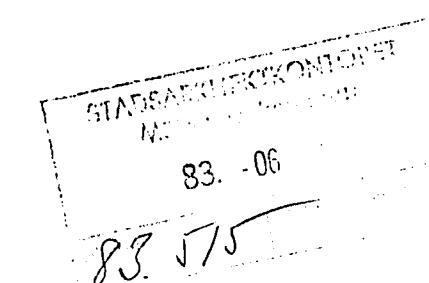

118030

MÖLNDALS BYGGNADSNÄMND
byggnadslov godkänt
avslaget
den 22 JUNI 1983 § 211
i byggnadsnämndens protokoll
och däri eventuellt angivna villkor
Leif Jansson