



2018-12-10 17:39:09 G:\Min enhet\Arkitektur\Projekt\Höj\Höja 43_1\LIVE\181210Höja.rvt

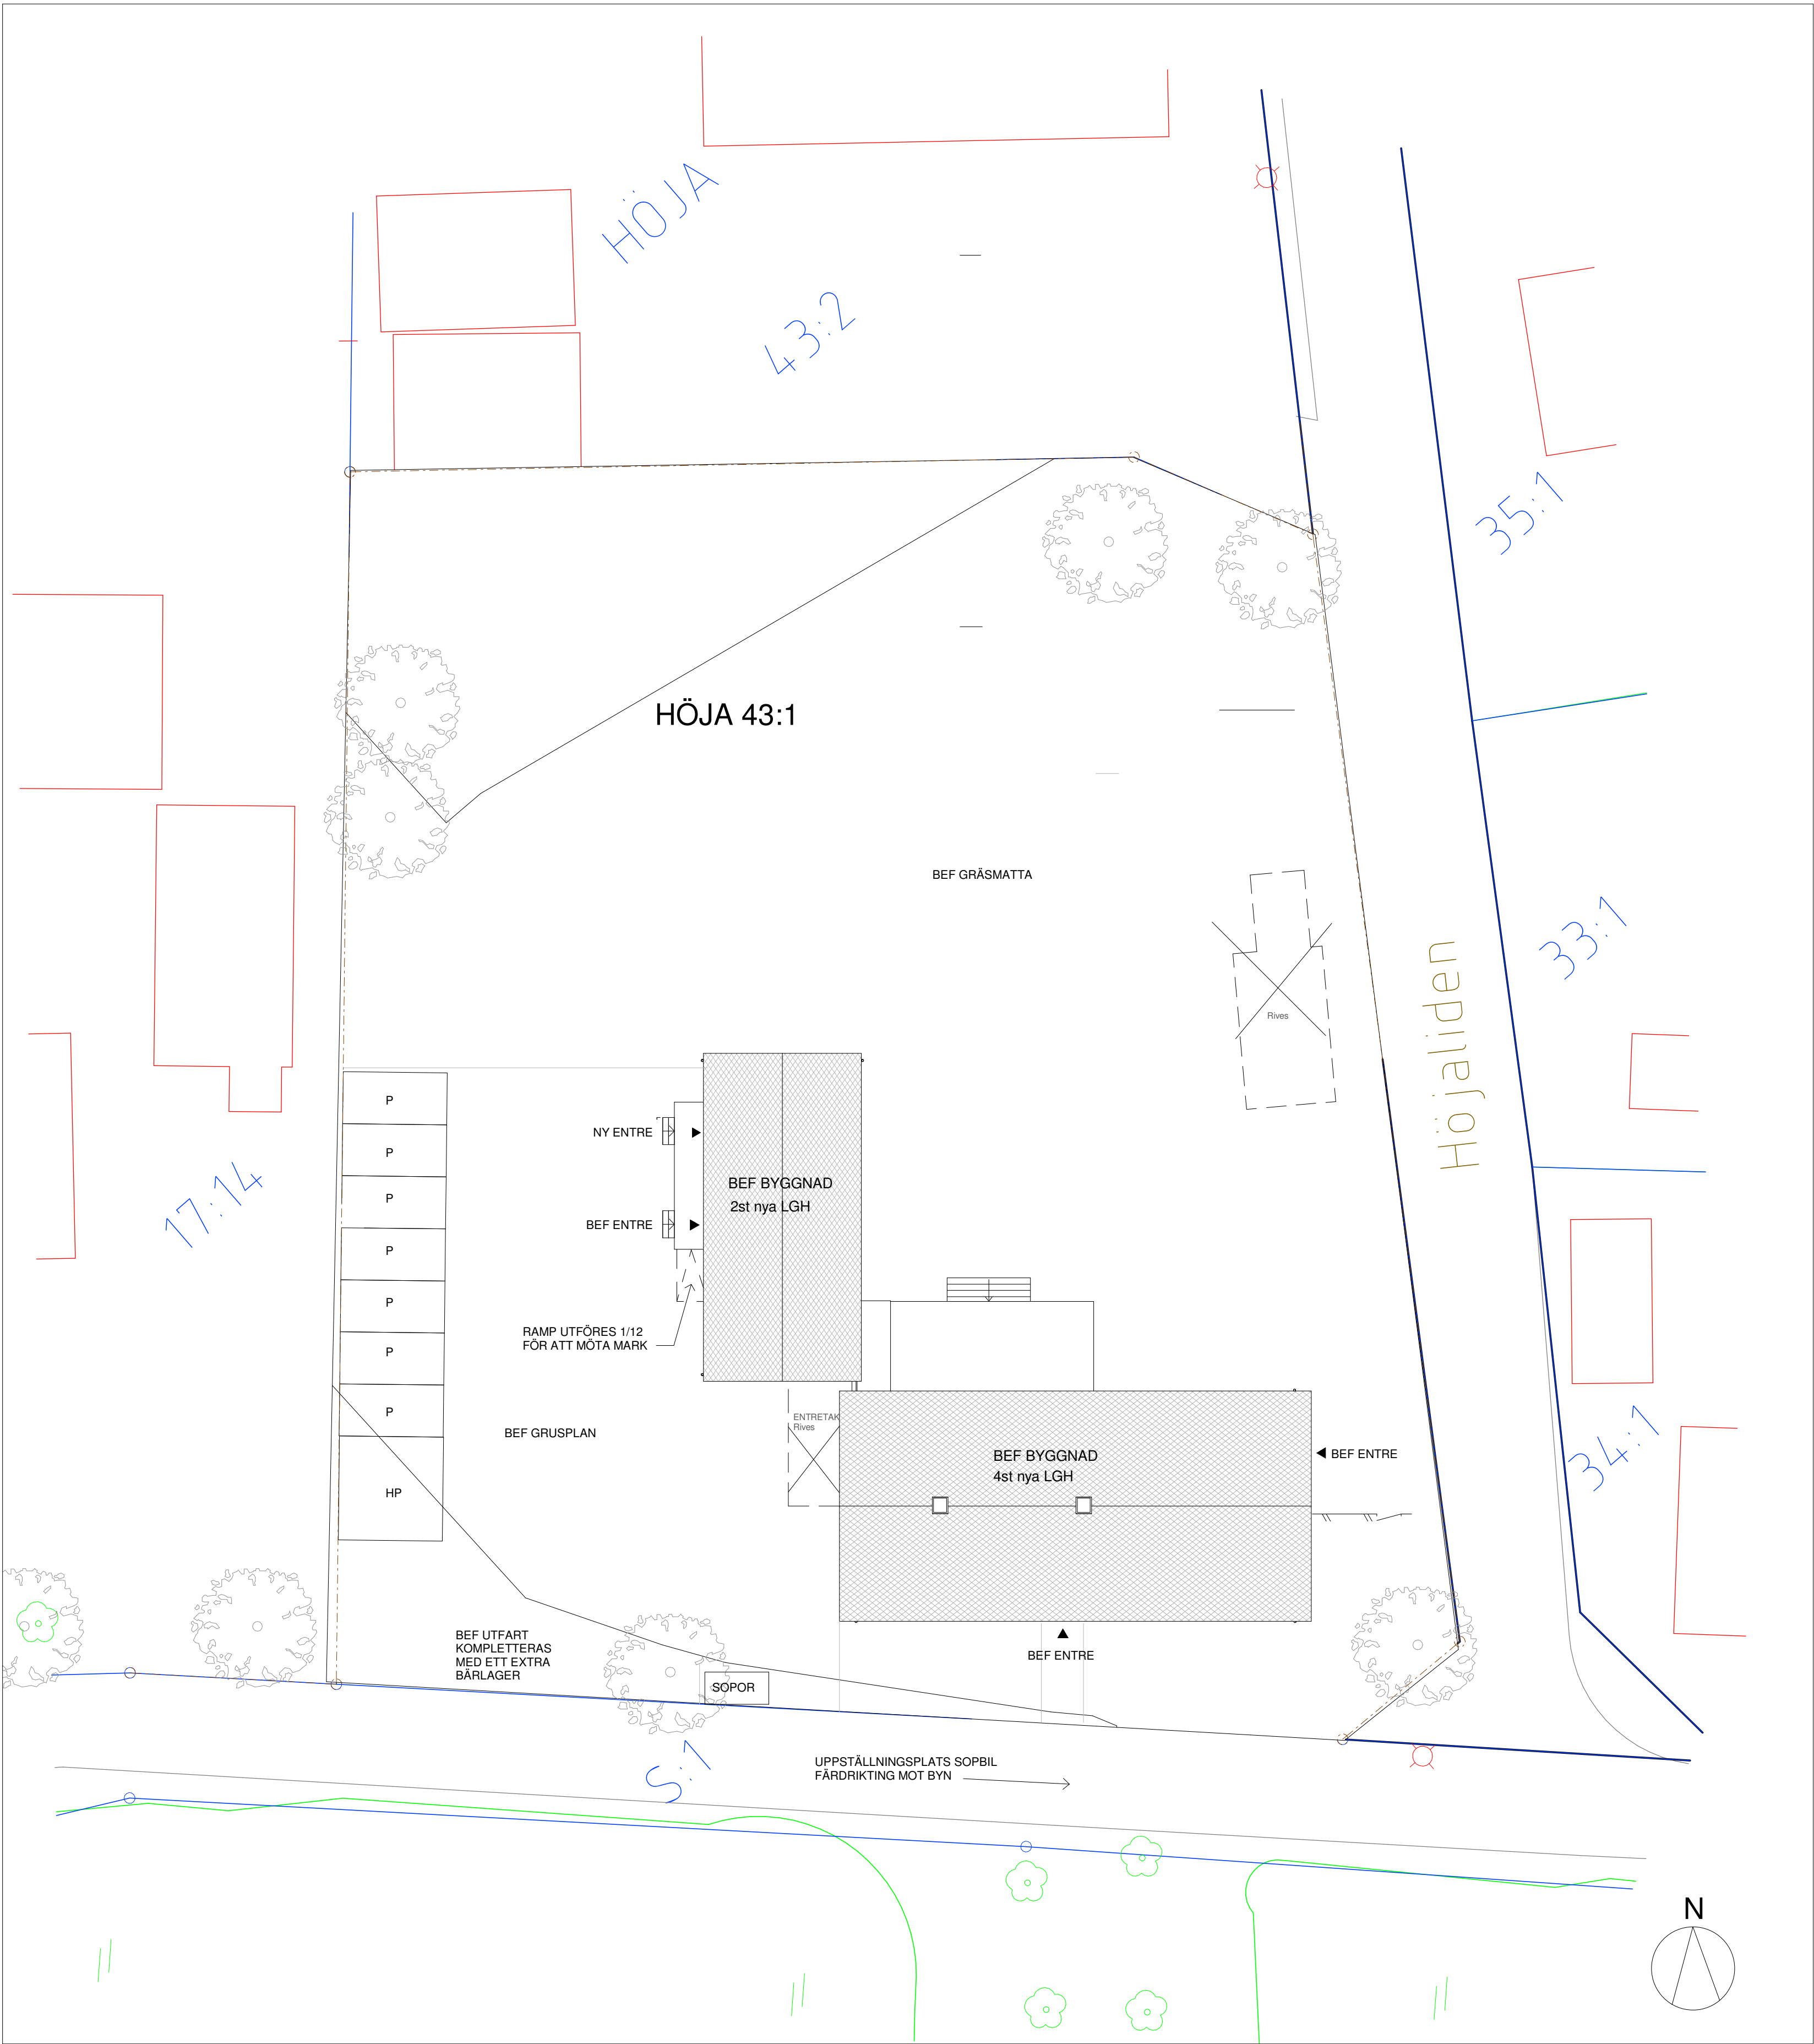

SITUATIONPLAN

1 : 200

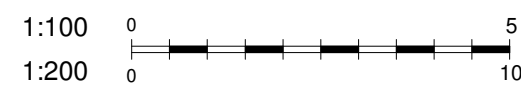

FÖRKLARINGAR

alla mått i mm

NYA BOSTÄDER (BOA)

Plan 1


2 RoK	74.5 m²
2 Rok	55.5 m²
2 Rok	42.5 m²
3 RoK	80.0 m²
252.5 m²	

Plan 2

2 Rok	70.5 m²
3 Rok	84.0 m²
154.5 m²	

TOTALT BOA 407.0 m²



BET	ÄNDRINGEN AVSER	DATUM	SIGN
BYGGLOVSHANDLING			
HÖJA 43:1 OMBYGGNAD TILL BOSTÄDER			
BYGGHERR: Hotis Fastigheter AB Olovonvägen 20 262 70 Strövelstorp			
A	Monsén arkitekter AB	073-5066857	
K	-		
V	-		
E	-		
L	-		
UPPDRAG NR	RITAD/KONSTR. AV	HANDLÄGGARE	
1701	SA	DM	
DATUM	ANSVARIG		
181210	DM		
SITUATIONPLAN/MARKPLANERING PLANER			
SKALA	NUMMER	BET	
A3 1:200 A1 1:100	A-01.1-001	1	

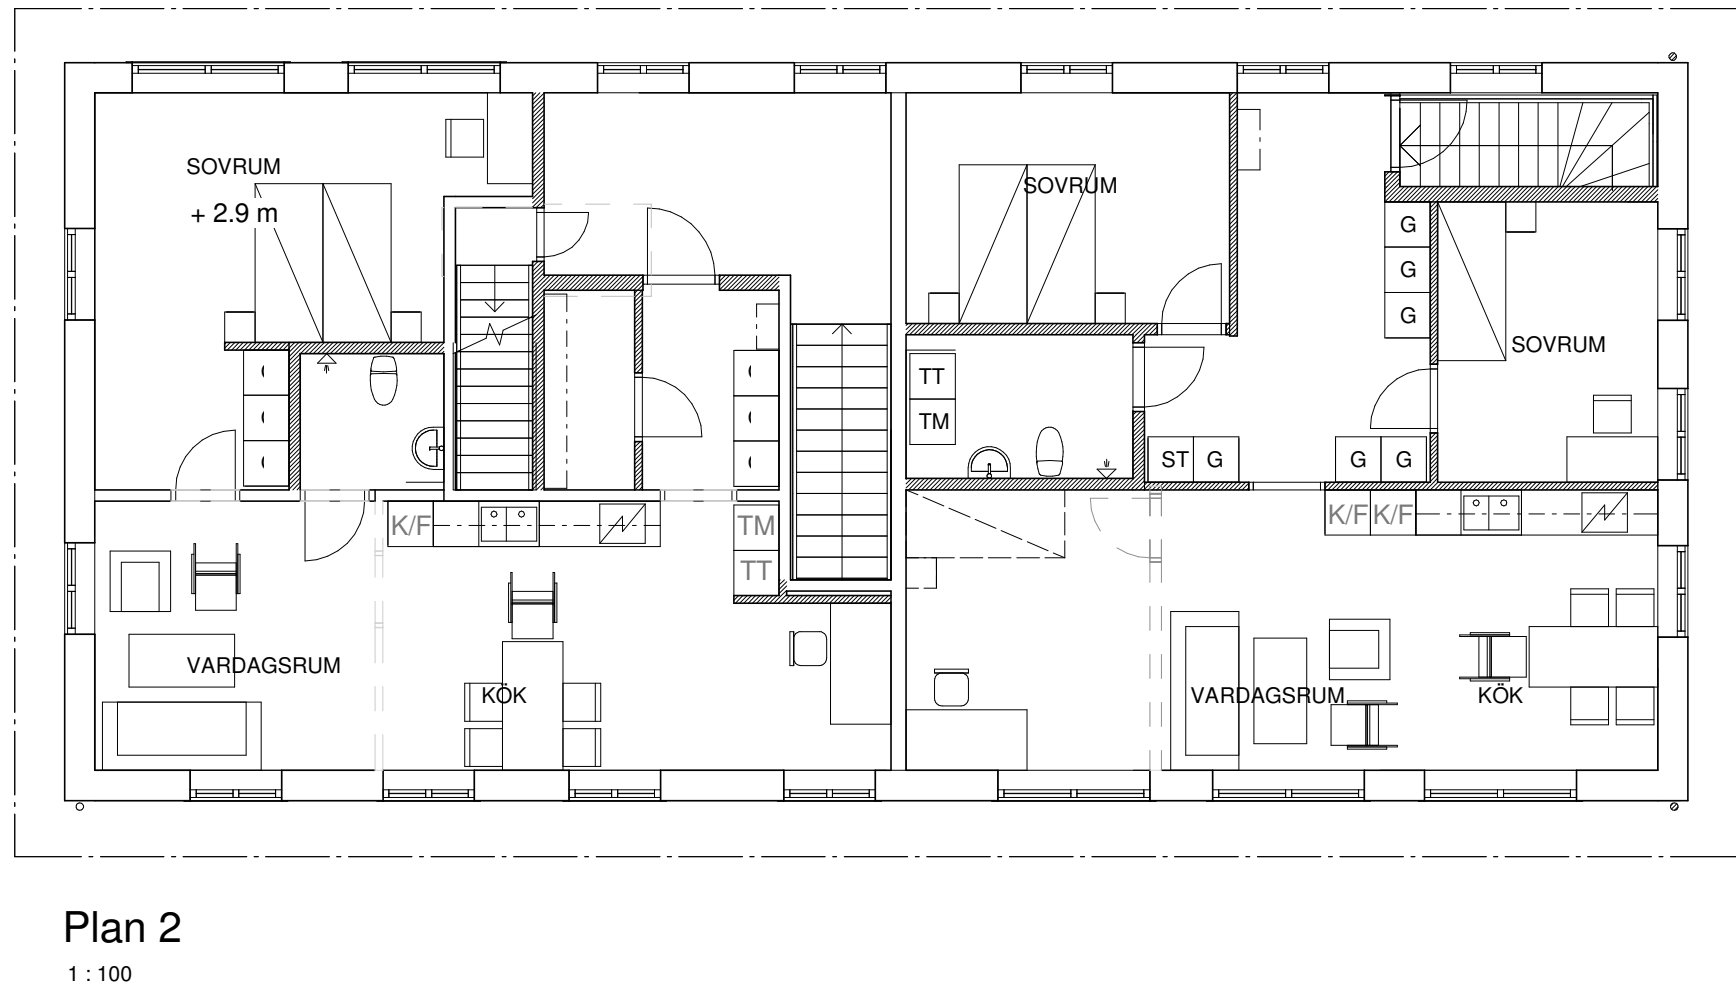

FÖRKLARINGAR

1. NY DÖRR
2. NYTT FÖNSTER
3. BEFINTLIG KAKELUGN
4. NY TRAPPA
5. MÖJLIG RAMP


- BEFINTLIG VÄGG
- ▬ NY VÄGG
- - - MÖJLIG VÄGG

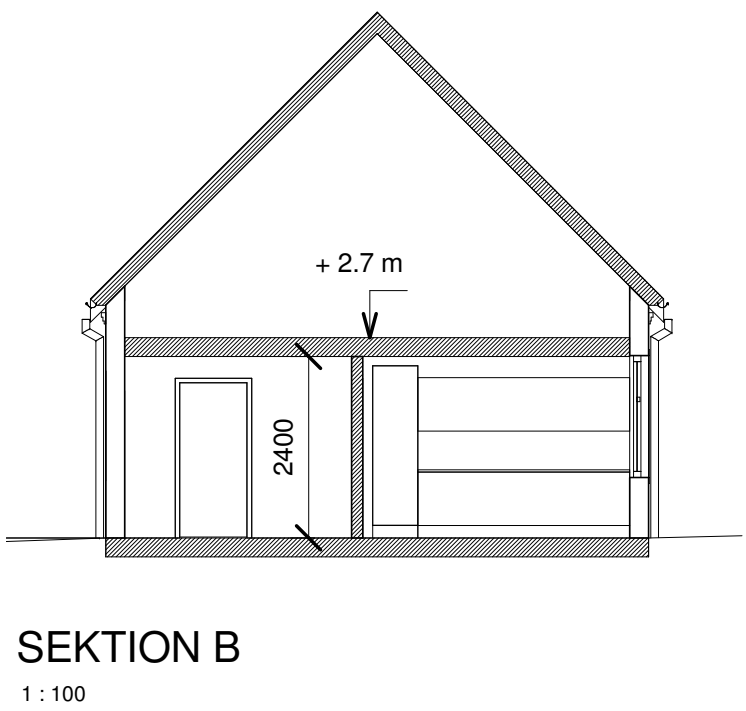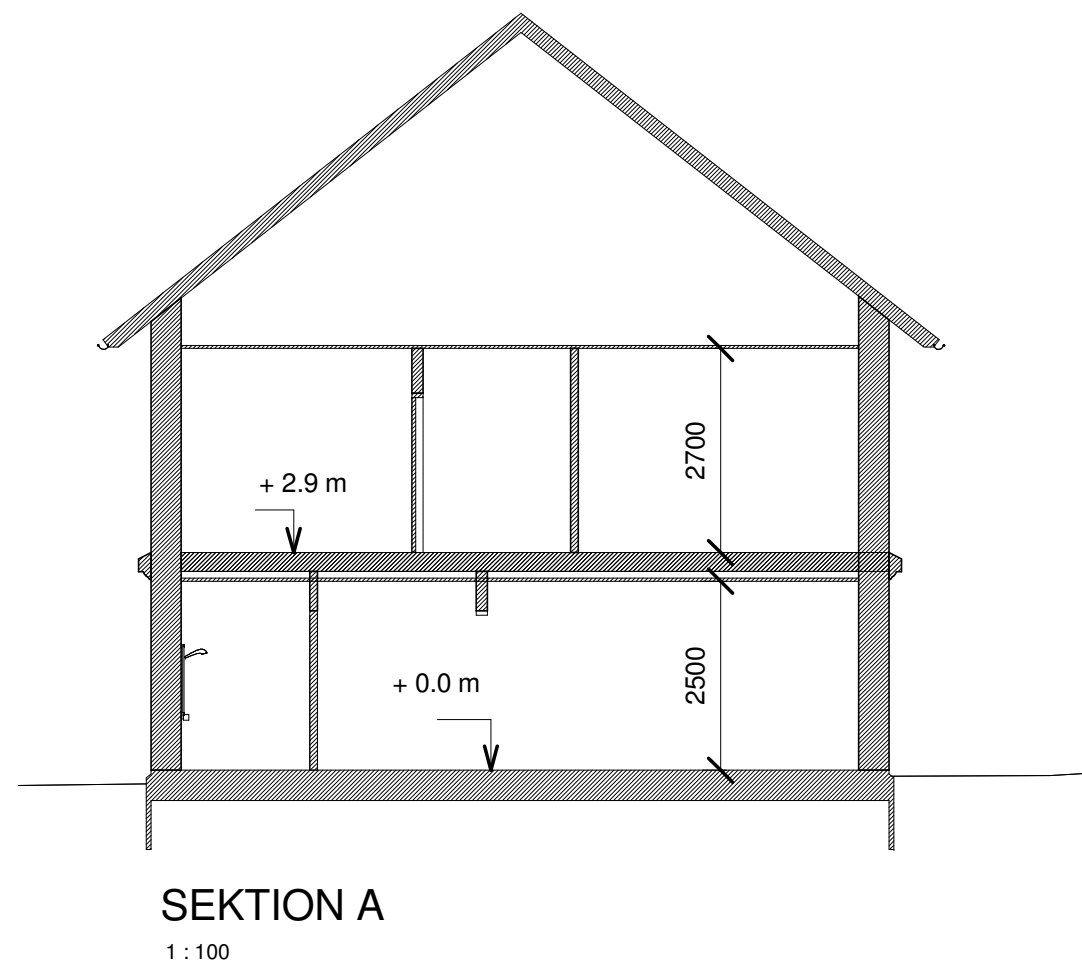

BET	ÄNDRINGEN AVSER	DATUM	SIGN
BYGGLOVSHANDLING			
HÖJA 43:1			
OMBYGGNAD TILL BOSTÄDER			
BYGGHERR: Hotis Fastigheter AB Olovonvägen 20 262 70 Strövelstorp			
A	Monsén arkitekter AB	073-5066857	
K	-		
V	-		
E	-		
L	-		
UPPDRAG NR	RITAD/KONSTR. AV	HANDLÄGGARE	
1701	SA	SA	
DATUM	ANSVARIG		
181210	DM		
PLANER, SEKTIONER			
SKALA	NUMMER	BET	
A3 1:200	A-40.1-001		
A1 1:100			

FÖRKLARINGAR

- 1. NY DÖRR
- 2. NYTT FÖNSTER
- 3. BEFINTLIG KAKELUGN
- 4. NY TRAPPA
- 5. MÖJLIG RAMP

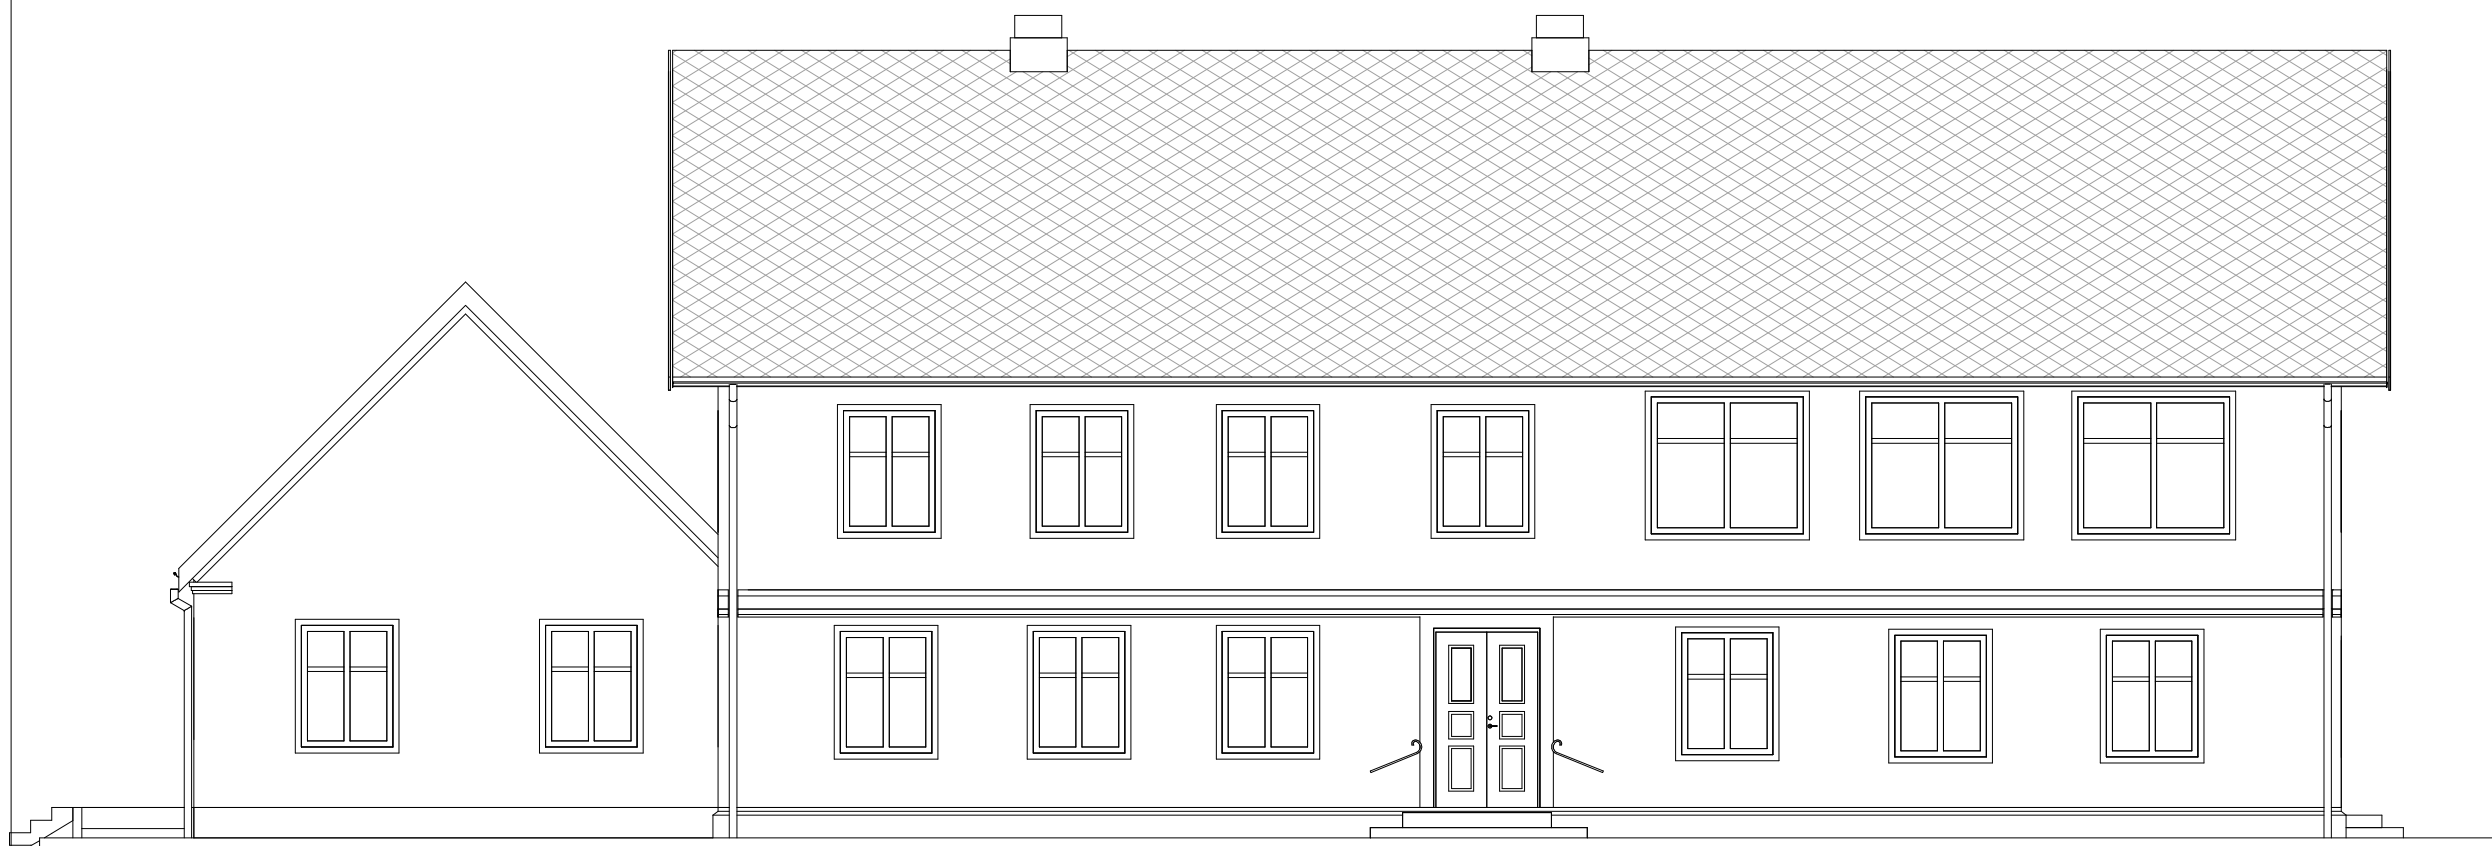

FASAD SYD

1 : 100



FASAD NORR

1 : 100



FASAD VÄST

1 : 100



FASAD ÖST

1 : 100

FASADER:
INGA FÖRÄNDINGAR PÅ HUVUDBYGGNAD

RIVES:
ENTRETAK SE BILD
SJKUL PÅ TOMT



ENTRETAK RIVES

BET		ÄNDRINGEN AVSER	DATUM	SIGN
BYGGLOVSHANDLING				
HÖJA 43:1				
OMBYGGNAD TILL BOSTÄDER				
BYGGHERR: Hotis Fastigheter AB Olovonvägen 20 262 70 Strövelstorp				
A	Monsén arkitekter AB 073-5066857			
K	-			
V	-			
E	-			
L	-			
UPPDRAG NR		RITAD/KONSTR. AV	HANDLÄGGARE	
1701		SA	DM	
DATUM		ANSVARIG		
181210		DM		
FASADER				
SKALA		NUMMER		BET
A3 1:200		A-40.3-001		
A1 1:100				