




BOTKYRKA KOMMUN

YÄSTRA BRÖTA 3:7
BOTKYRKA KOMMUN
ANLÄGGNING FÖR ENSKILT AVLOPP
Anläggning för enskilt avlopp
Situationsplan
DeltaGeo
2022-11-17

LANTMÄTERIET

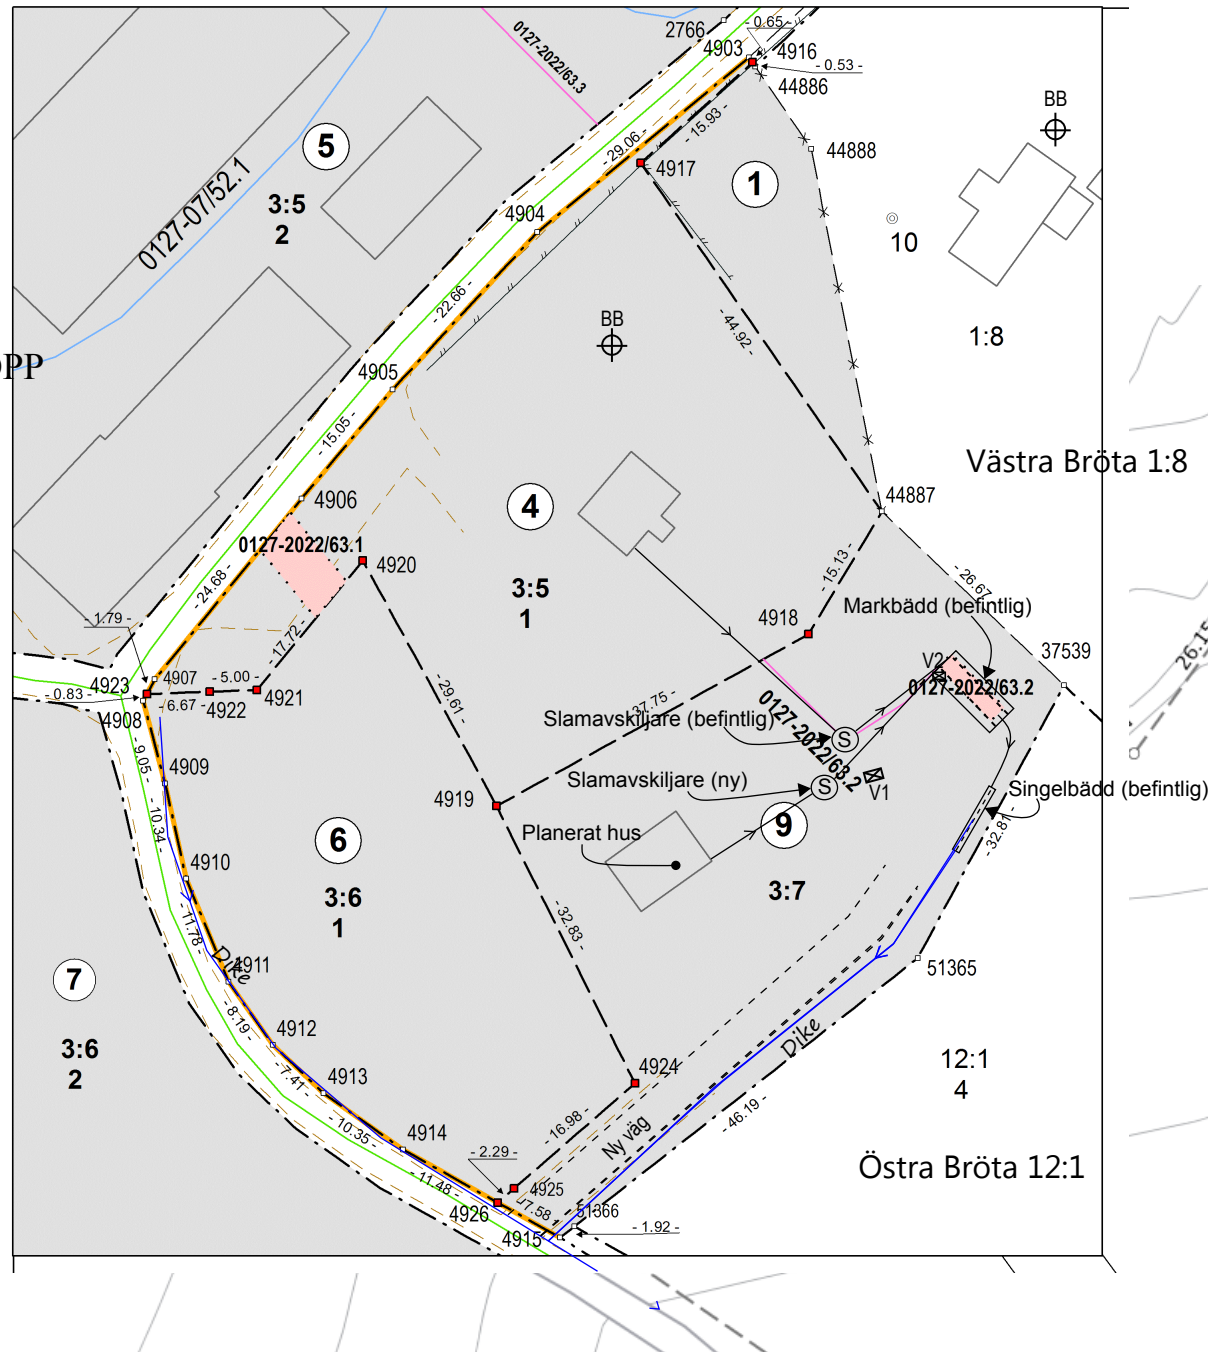

Figur 1

Skala 1:800

© Botkyrka kommun

0 10 20 30 40m