

KLOCKAREBOLET 7:1 MM


LYRESTADS TÄRTORT
MARIESTADS KOMMUN

FÖRSLAG TILL ÄNDRING AV BYGGNADSPLAN

UPPRÄTTAT I DECEMBER 1982

STAFFAN NORDSTRÖM
STAFFAN NORDSTRÖM
STADSARKITEKT

SIV CARLSTRÖM
SIV CARLSTRÖM
PLANINGENJÖR

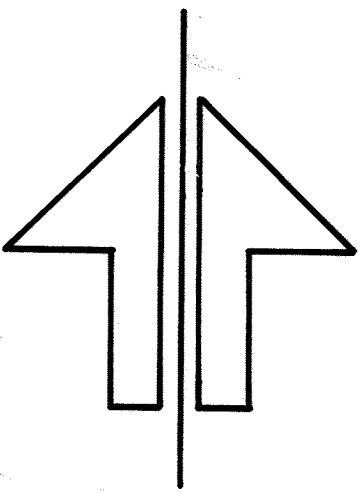

REVIDERAT I MARS 1983

STAFFAN NORDSTRÖM
STAFFAN NORDSTRÖM
STADSARKITEKT

SIV CARLSTRÖM
SIV CARLSTRÖM
PLANINGENJÖR

Antaget av byggnadsnämnden i Mariestads kommun den 22 mars 1983, § 92 betygat

Rolf Sjöström
Rolf Sjöström
Skr.

Tillhör länsstyrelsens i Skaraborgs län beslut den 4.7 1983 betygat
På tjänstens vägnar
Georg Hergert
Georg Hergert

Genom beslut den 20.10 1983 har regeringen lämnat utan bifall anförda besvär över länsstyrelsens den 4.7 1983 meddelade beslut om fastställande av byggnadsplan betygat Mariestad 2.11 1983
Georg Hergert
Georg Hergert

Antaget av byggnadsnämnden i Mariestads kommun den 25 januari 1983, § 33 betygat

Rolf Sjöström
Rolf Sjöström
Skr.

BETECKNINGAR

BYGGNADSPANEKARTA
GRÄNSBETECKNINGAR

- BYGGNADSPANEGRÄNS BELÄGEN 3 M. UTFÖR FASTSTÄLLESEOMRÅDET
- GÄLLANDE OMRÅDESGRÄNS AVSEDD ATT BEHÅLLAS
- GÄLLANDE BESTÄMMELSEGRÄNS AVSEDD ATT BEHÅLLAS
- GÄLLANDE OMRÅDESGRÄNS AVSEDD ATT UTGÅ
- GÄLLANDE BESTÄMMELSEGRÄNS AVSEDD ATT UTGÅ
- OMRÅDESGRÄNS
- OMRÅDESGRÄNS FRÅN VILKEN MINDRE AVVIKELSER I VISSA FALL FÅR GÖRAS
- BESTÄMMELSEGRÄNS

OMRÅDESBETECKNINGAR

ALLMÄN PLATS

- VÄGMARK
- PARK ELLER PLANTERING

BYGGNADSMARK

- | | |
|----|--------------------|
| Bn | BOSTÄDER, FÖRSKOLA |
| C | SAMLINGSLOKAL |
| H | HANDEL |



ÖVRIGA BETECKNINGAR AVSEDDA ATT FASTSTÄLLAS

- MARK SOM INTE FÅR BEBYGGAS
- MARK FÖR UTHUS O DYL
- ANTAL VÅNINGAR
- UTFARTSFÖRBUD. TVÄRSTRECK MED PIL MARKERAR FÖRBUDETS SLUT.
- ILLUSTRATIONSLINJE

KLOCKAREBOLET 7:1 MM

LYRESTADS TÄRTORT, MARIESTADS KOMMUN

SKALA 1:1000

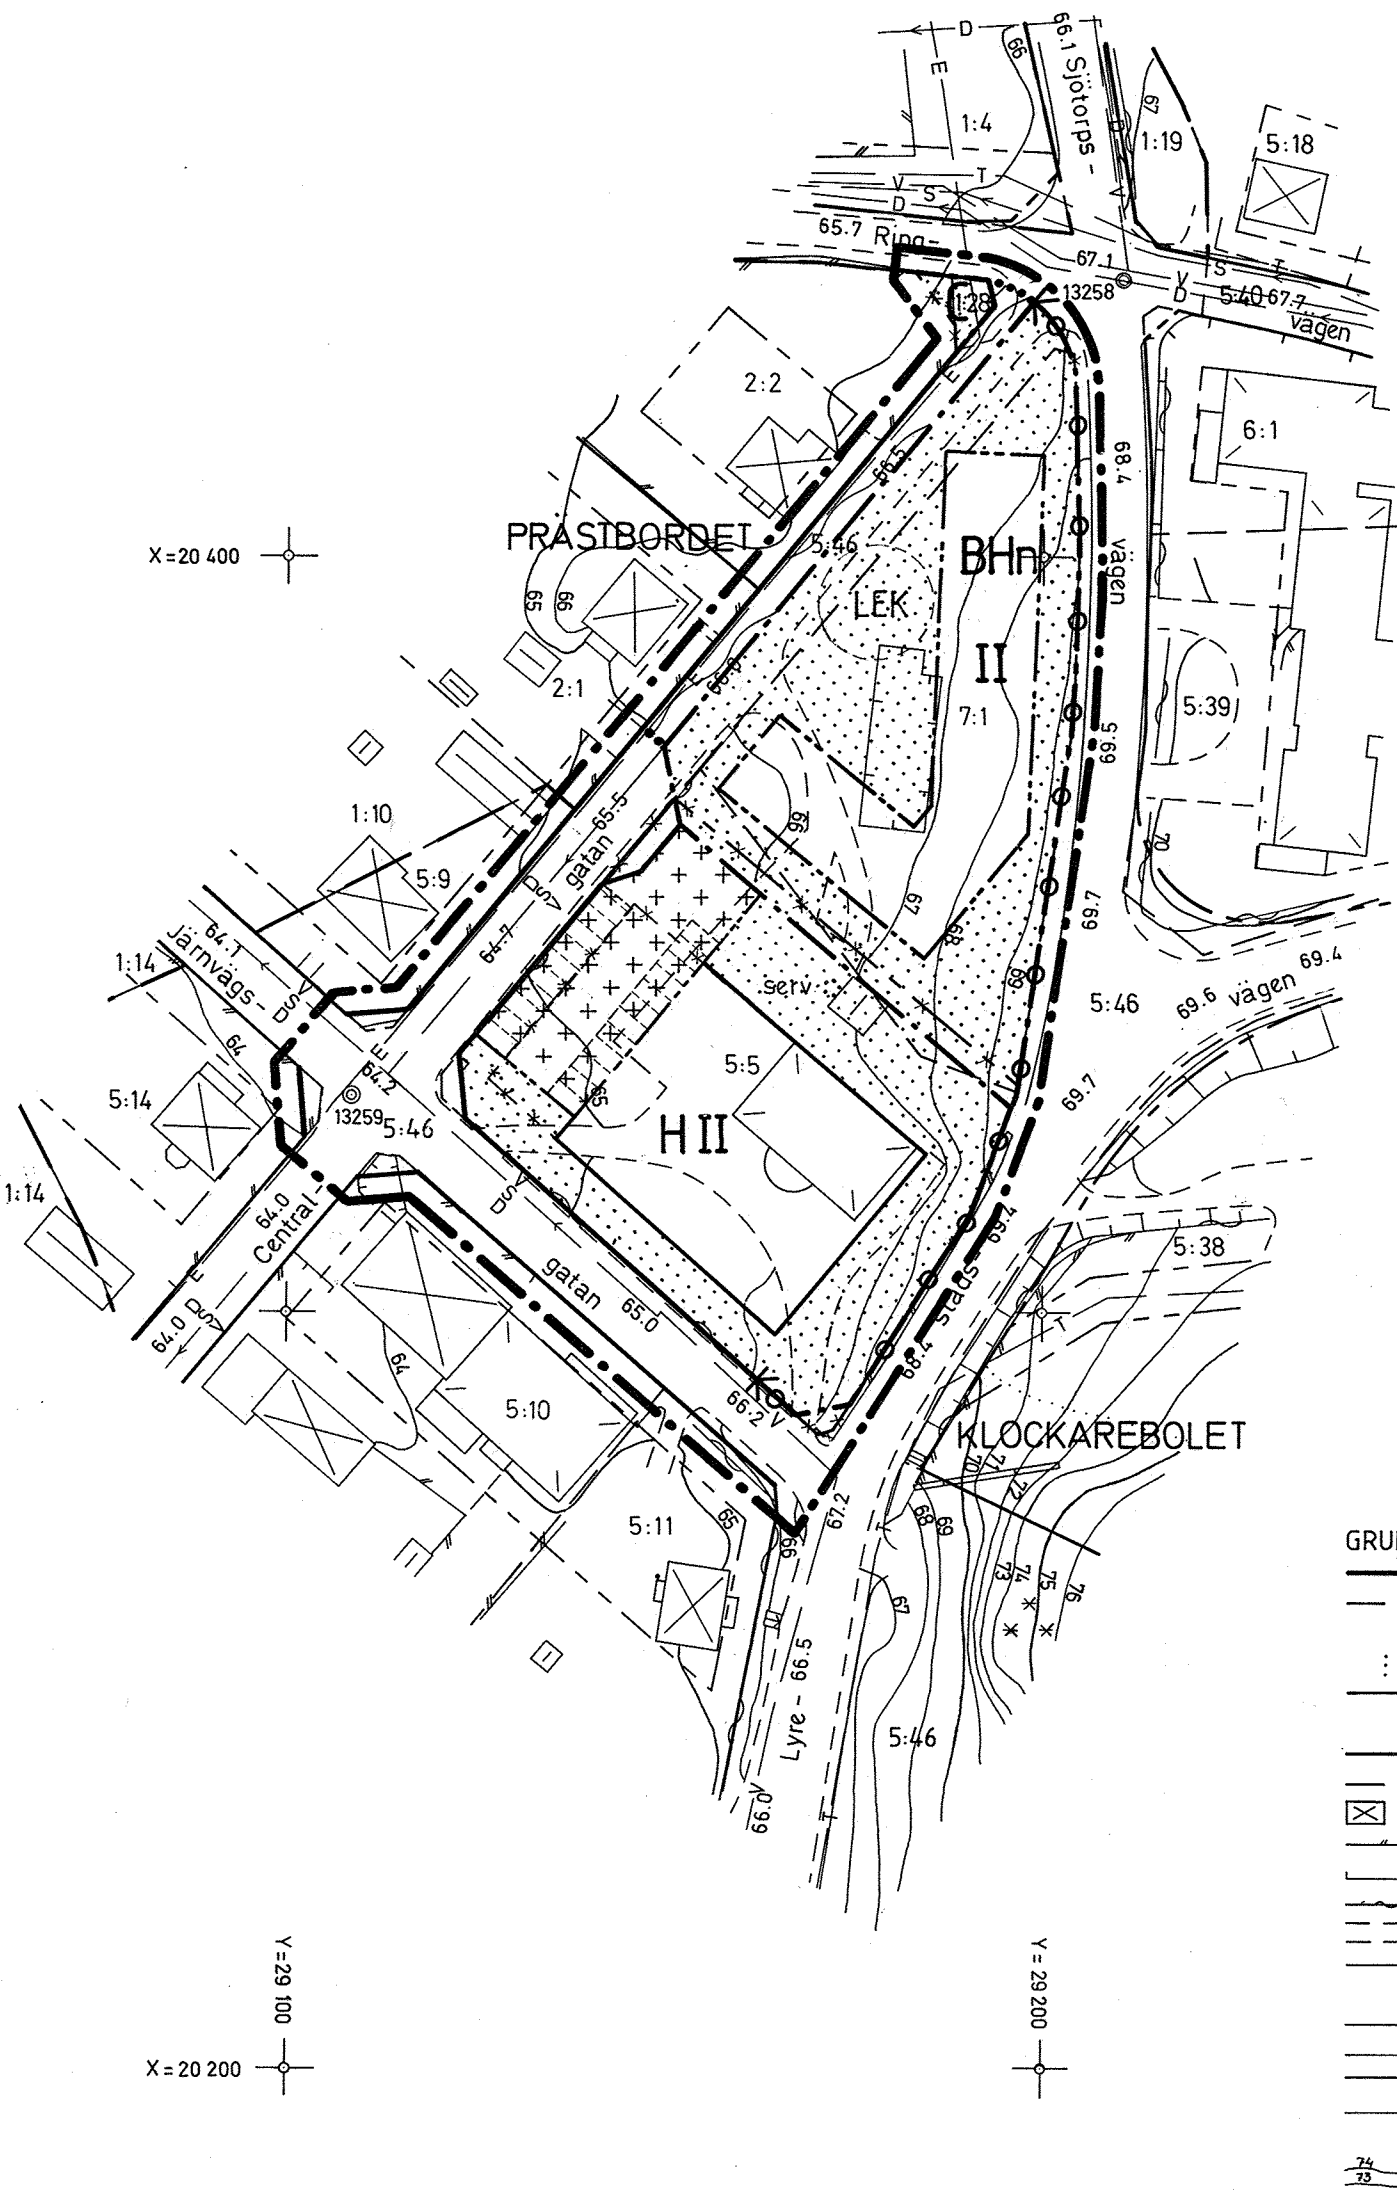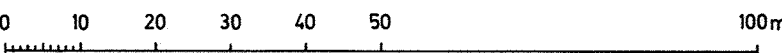

GRUNDKARTA

- TRAKTSGRÄNS
- FASTIGHETSGRÄNS
- RUTNÄTSPUNKT
- SERVITUTSOMRÅDE
- KVARTERSGRÄNS ELLER ANNAN OMRÅDESGRÄNS SAMMANFALLANDE MED FASTIGHETSGRÄNS
- KVARTERS- ELLER ANNAN OMRÅDESGRÄNS
- BESTÄMMELSEGRÄNS
- BOSTADS-UTHUS RESP ANNAN BYGGNAD
- STAKET
- STÖDMUR
- HÄCK
- VÄG
- KANTSTEN
- POLYGONPUNKT
- ELLEDDNING
- TELELEDNING
- VATTENLEDNING
- DAG- SPILL- OCH VATTENLEDNING
- AVVÄGD HÖJD
- HÖJDKURVOR

Likheten med originalet bestyrkes:

L. Johansson