


OMRÅDESPLAN

Lägenhetsnummer: 53-65

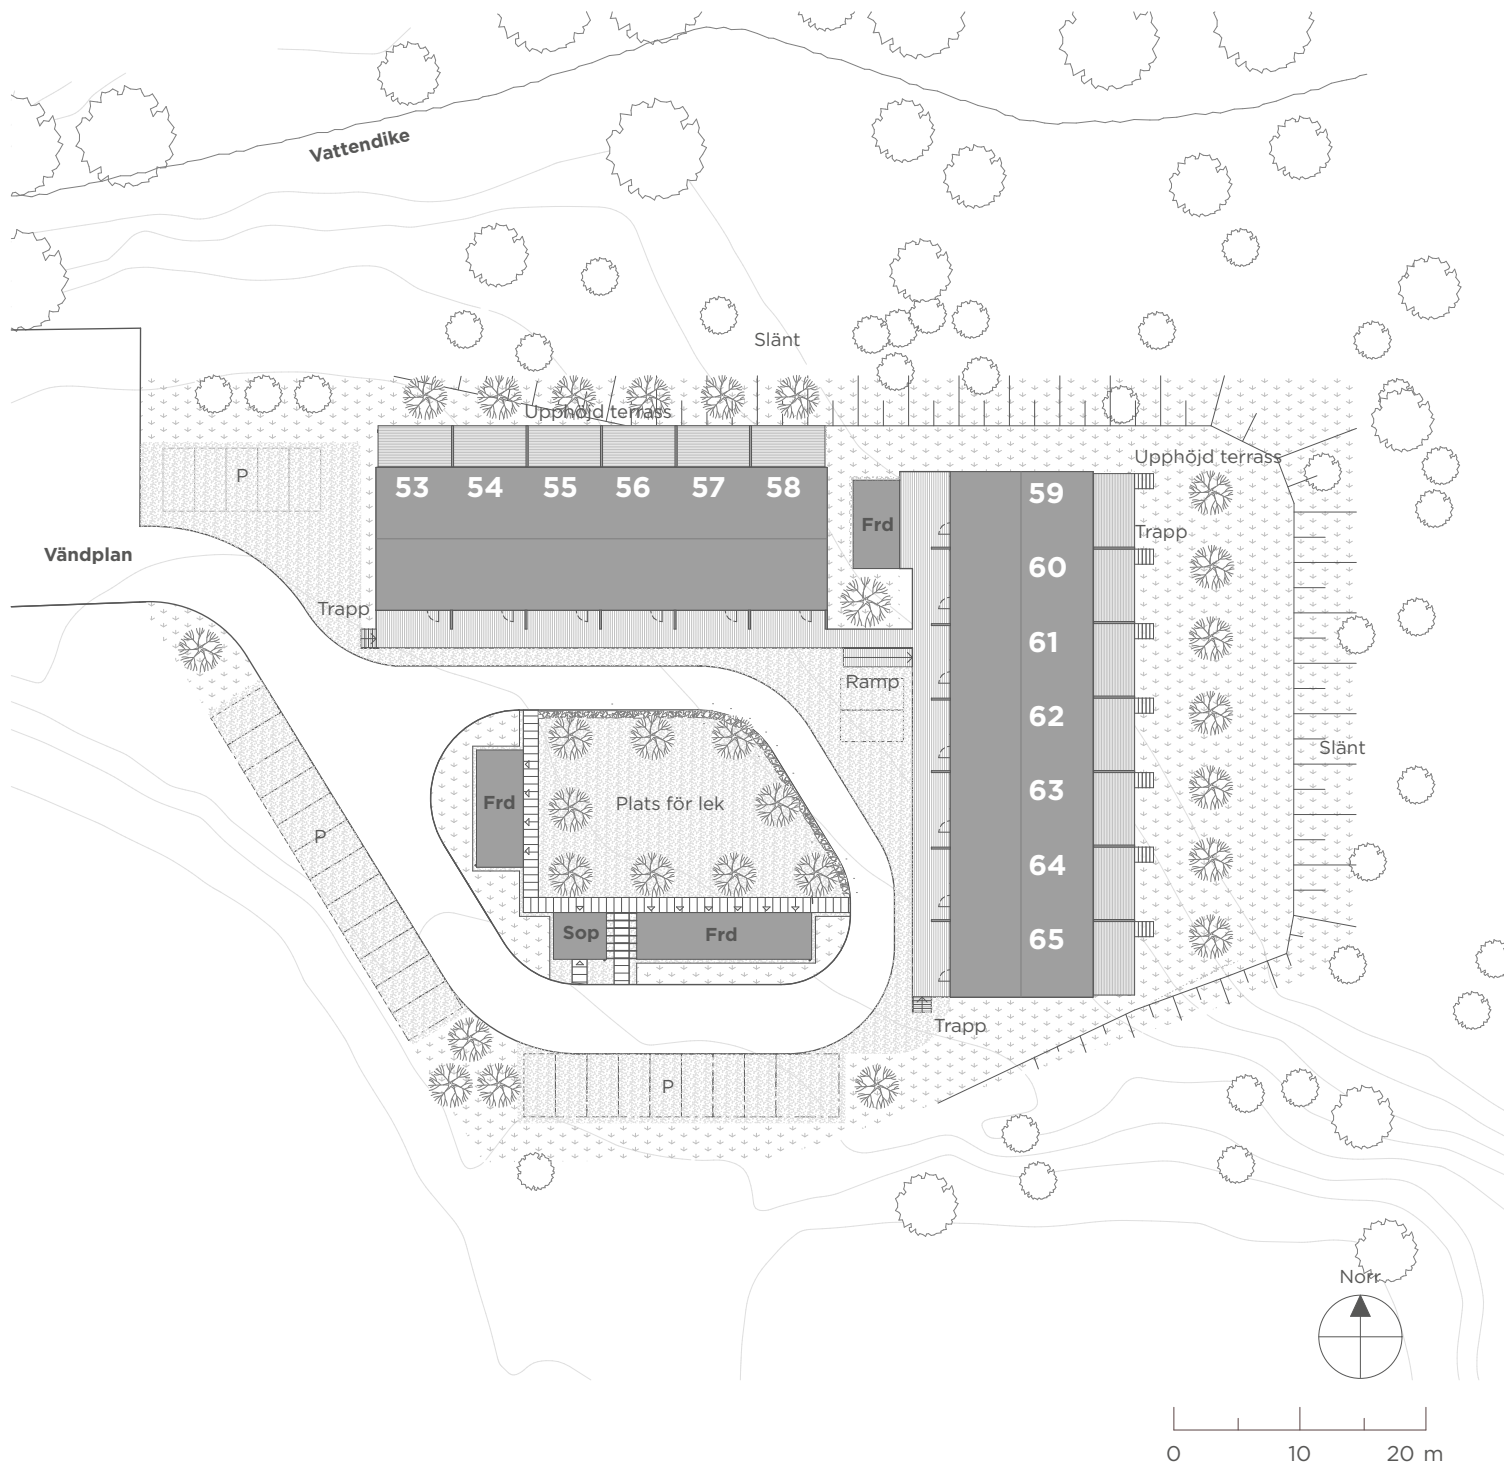

FÖRKLARINGAR



Illustration av terräng och vegetation, kan skilja sig från verkligheten

Översikt område med fristående hus.

Nummer 53 - 65 hustypen CM02.

Övrigt område endast illustration. Nivåskillnader förekommer i område samt kan förekomma på individuella tomter.

Handling preliminär.

Reservation för eventuella ändringar och tryckfel förbehålls.

Waldemarson Arkitekter

PANGHUS