



OMRÅDESPLAN

Lägenhetsnummer: 66 och 67

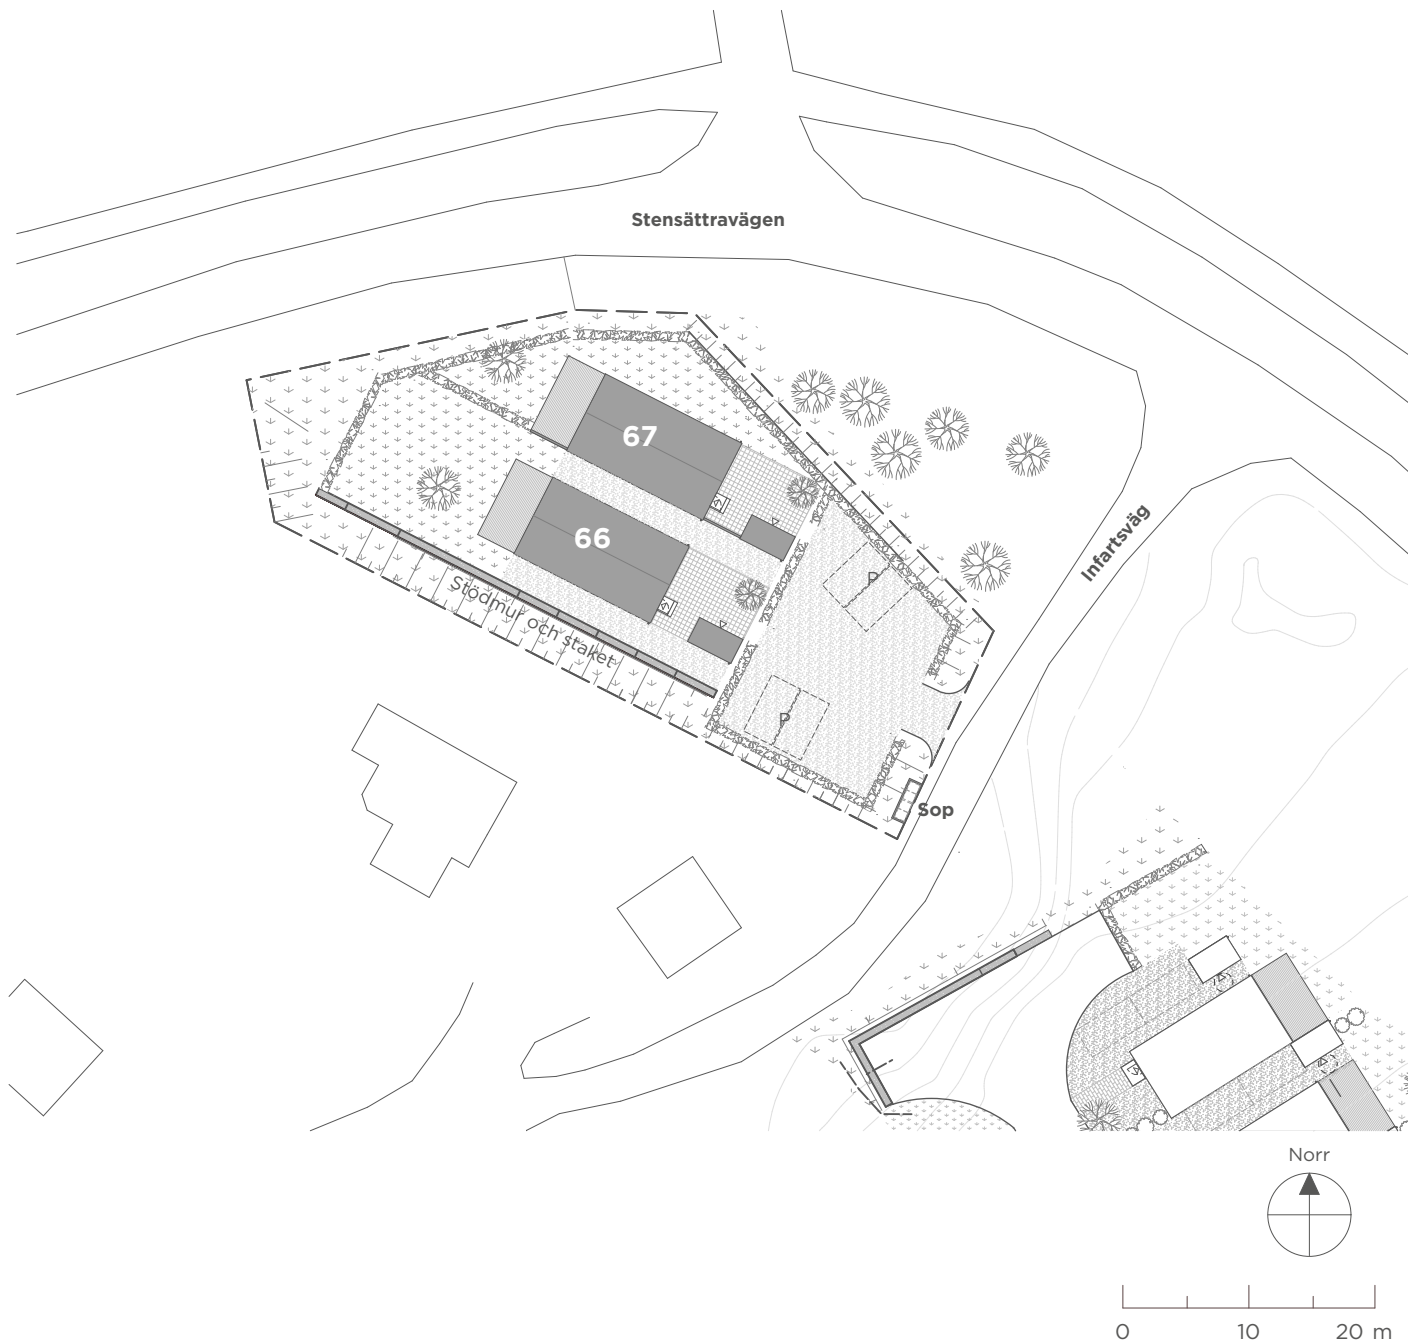

FÖRKLARINGAR

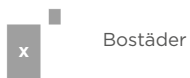

Bostäder

Illustration av terräng
och vegetation, kan skilja
sig från verkligheten



Slänt

Översikt område med fristående hus.

Nummer 66-67 hustypen CM05. Övrigt område endast
illustration. Nivåskillnader förekommer i område samt kan
förekomma på individuella tomter.

Handling preliminär.

Reservation för eventuella ändringar
och tryckfel förbehålls.

Waldemarson Arkitekter

PANGHUS