


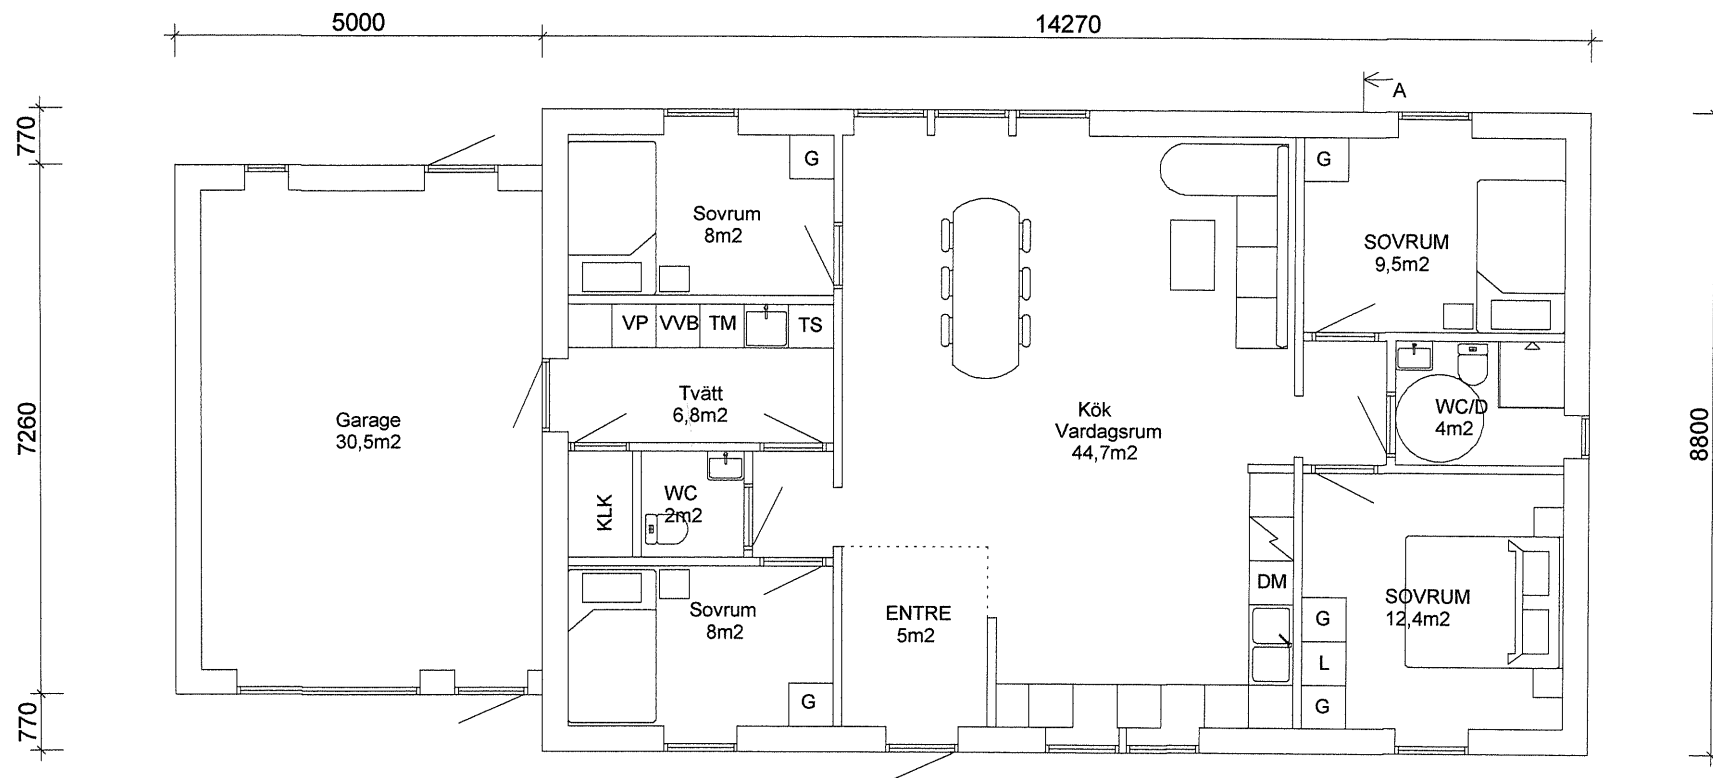

Nya Hus I Roslagen
Villa 2:75 Älmsta
Norrtälje Kommun

RITAD KONSTR.AV	GRANSK	ARBETSNR. 170329-200nya
		20170330

KOD TYP POS 170329-200	RITNINGNUMMER Standard	SKALA 1:100 REV.
---------------------------	---------------------------	---------------------