


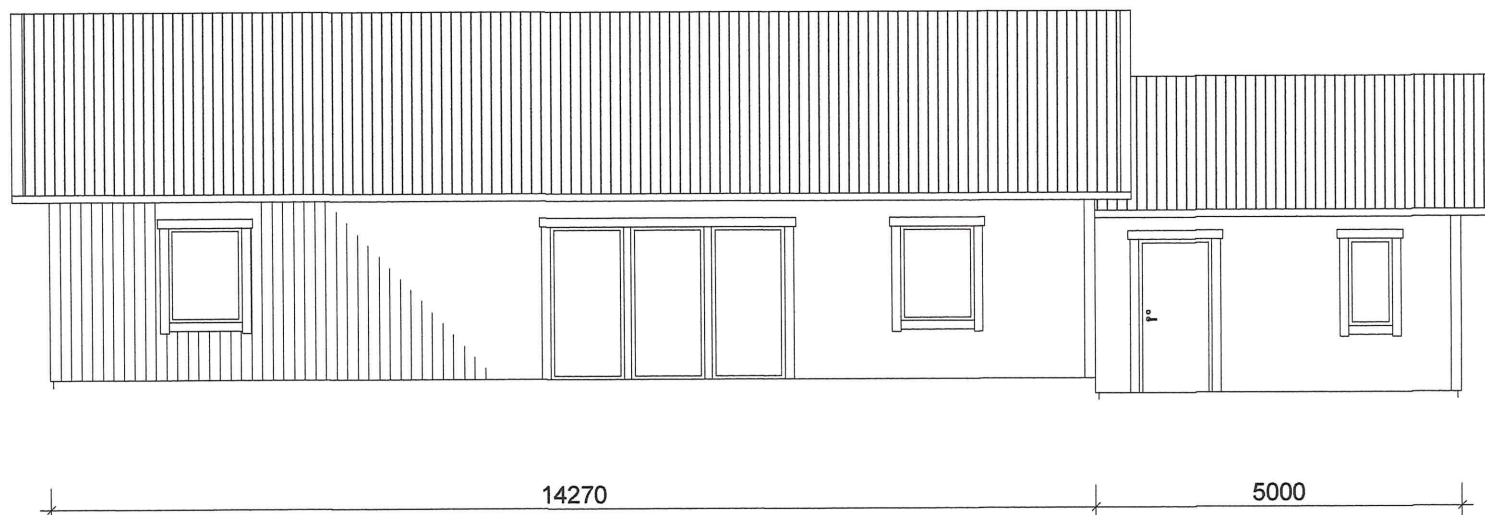

 TASS TAKSTOL-SPECIALISTEN AB			Nya Hus i Roslagen Villa 2:75 Älmsta Norrtälje Kommun		
RITAD KONSTR.AV	GRANSK	ARBETSNR. 170329-200nya	SKALA 1:100		
mot väst		20170330	KOD TYP POS 170329-200	RITNINGSNUMMER Standard	REV.