


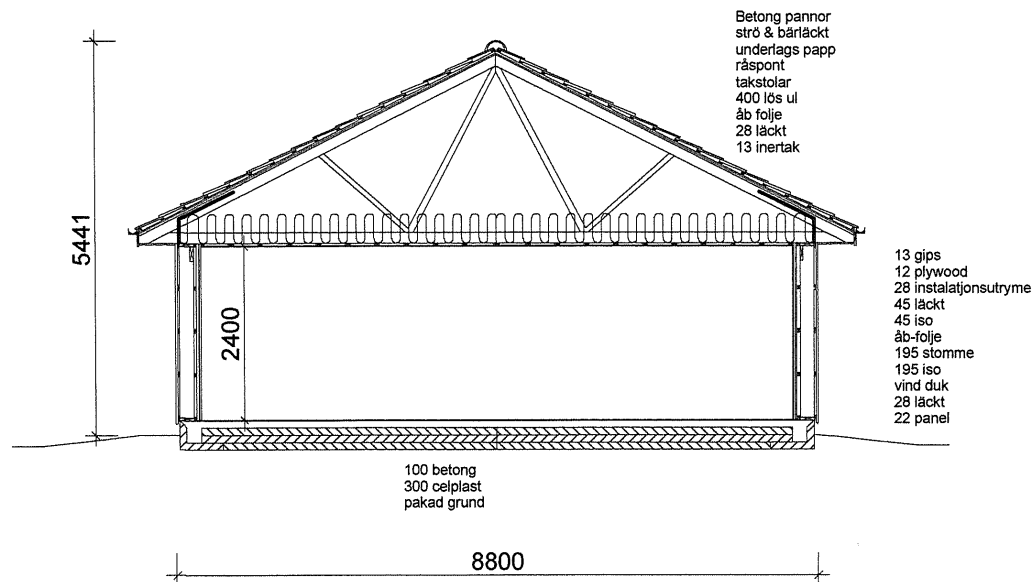

 TAKSTOL-SPECIALISTEN AB		Nya Hus I Roslagen Villa 2:75 Älmsta Norrtälje Kommun	
RITAD KONSTR.AV	GRANSK	ARBETSNR.	SKALA 1:100
		170329-200nya	
	20170330	KOD TYP POS	REV.
		170329-200	Standard