



ORMBACKA

Datum: 2021-05-17

Radhus 5 rum & kök 135 m²

Lgh nr: 3.16

Rätt till ändringar förbehålles.

Beräknad/preliminär
Tomtstorlek 105,5 m²

Uteplats 12 m²

Vard.rum/Matplats
21.4 m²

Kök
12.4 m²


Wd/Dusch/Tvätt
6.1 m²

Entre/Hall
5.2 m²


Förråd
3.4 m²

Entréplan

Plan 1

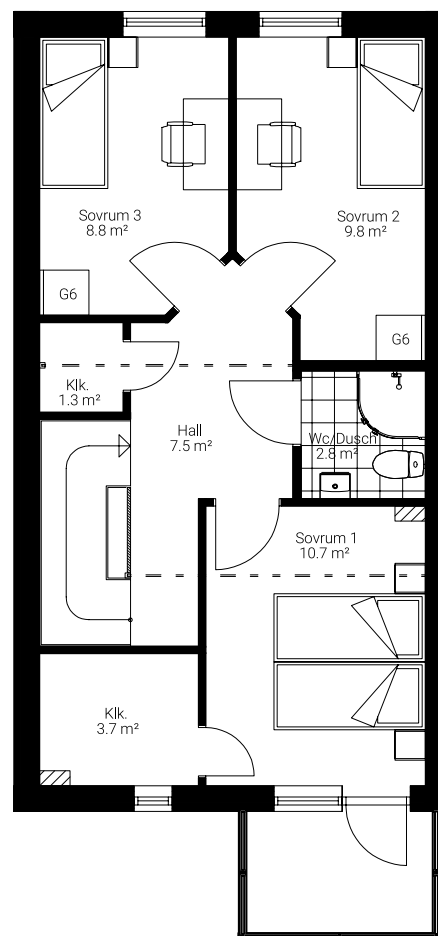

Plan 2

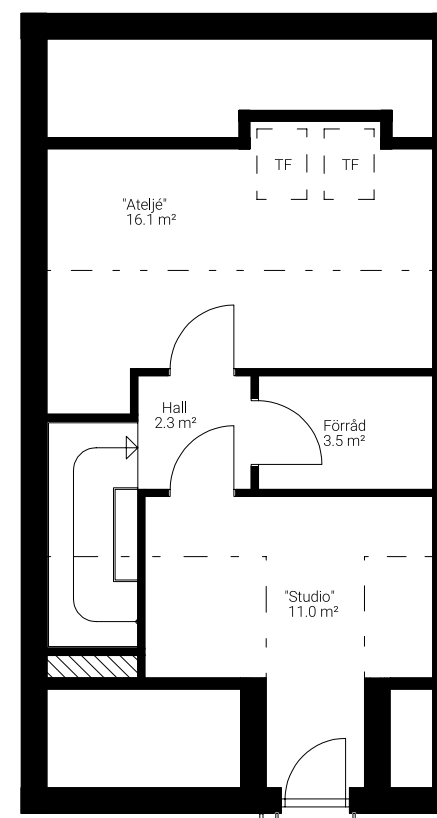

- F FRYG
- K/S KYL/SVAL
- INBYGGNADSHÄLL
- U/M HÖGSKÅP MED UGN/MIKRO
- DM DISKMASKIN
- ST STÄDSKÅP
- G GARDEROB
- VP VÄRMEPANNAN
- TT TORKTUMBLARE
- TM TVÄTTMASKIN
- TF TAKFÖNSTER

N



Hus 5

Hus 4

Hus 6

Hus 3

Hus 2

Hus 1

Rumshöjd 2,5m där inget annat anges. Bröstningshöjd på fönster är 0,65m där inget annat anges.

Lägenhetsarea mäts enligt svensk standard SS 21054:2009. Area mäts inom omslutande lägenhetsväggar ink. innerväggar och ev. schakt. Rumsarea mäts inom resp. omslutande väggar

SKALA 1:100

10 METER