


Ärende 1. legalisering av samlingsdelning inom Öddö Nedergården 1:9A. 2. fastighetsreglering mellan legaliseringslotten 1:9A och mark samf. för Öddö Nedergården nr 1. 3. avstyckning från legaliseringslotten Öddö Nedergården 1:9A registerområde	kommun	län
	Strömstad	Göteborgs och Bohus
	Nyttillagda fastigheter <i>Öddö Nedergården 1:66-1:72</i>	
	registreringsdatum	
	1976-07-09	
Tjänst		
förklaringsansvarig	☒ Uppgett om bågord förskriften avsett har införts i fastighetsregistret	
<i>Stellan Hermanson</i> Stellan Hermanson	<i>Annalena Allen</i> för fastighetsregistermyndigheten	

FASTIGHETSÄTTSLIG BESKRIVNING, aktbil BE1.


TEKNISK BESKRIVNING, aktbil BE2.

Lotten 1:9A-R.N.R 1:66
 " " 1:9B- " " 1:67
 " " A- " " 1:68
 " " B- " " 1:69
 " " C- " " 1:70
 " " D- " " 1:71
 " " E- " " 1:72

Fig 5 till 5:7

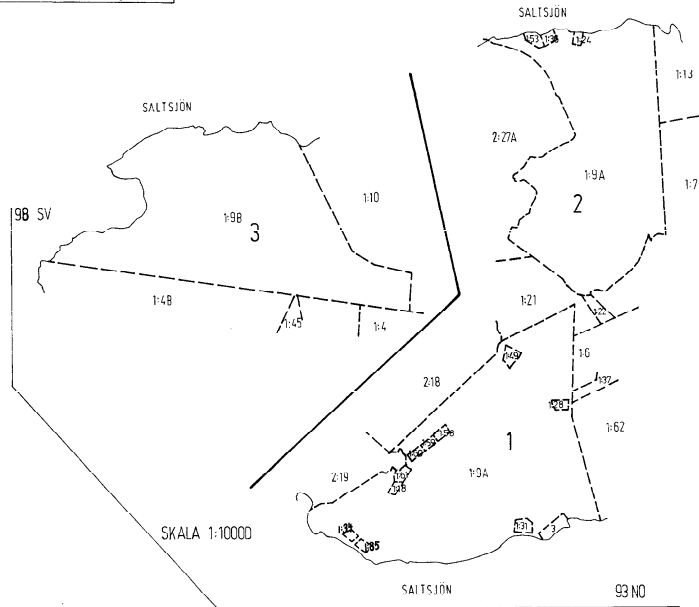

Öddö Nedergården 1:9A

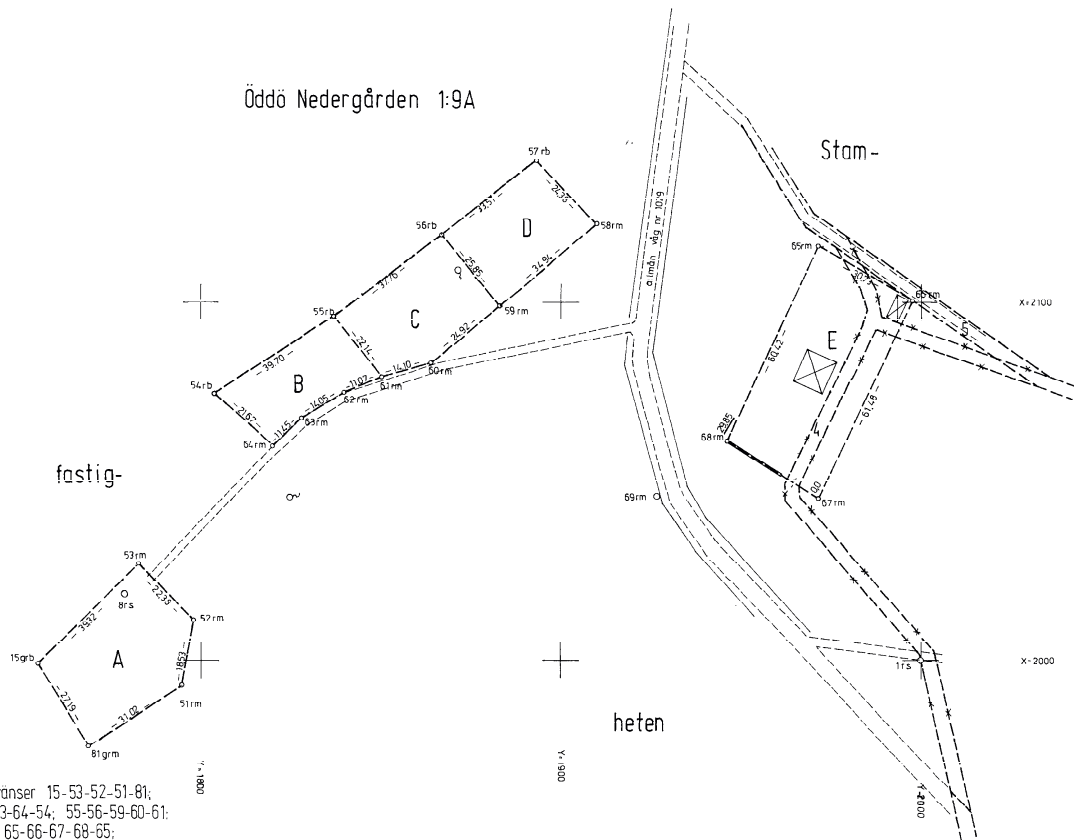

Nyttillkomna gränser 15-53-52-51-81;
 54-55-61-62-63-64-54; 55-56-59-60-61;
 56-57-58-59; 65-66-67-68-65;

För det tekniska innehållet svarar

Bo Tarsell

skala

1:1000

reg. karta

93 NO, 98 SV

mät.

BT

beräkn.

BT

kart.

BT

lrit.

KH

framställt genom

nymätning och kopiering av ekonomisk karta

1000 Tjänst " cm