


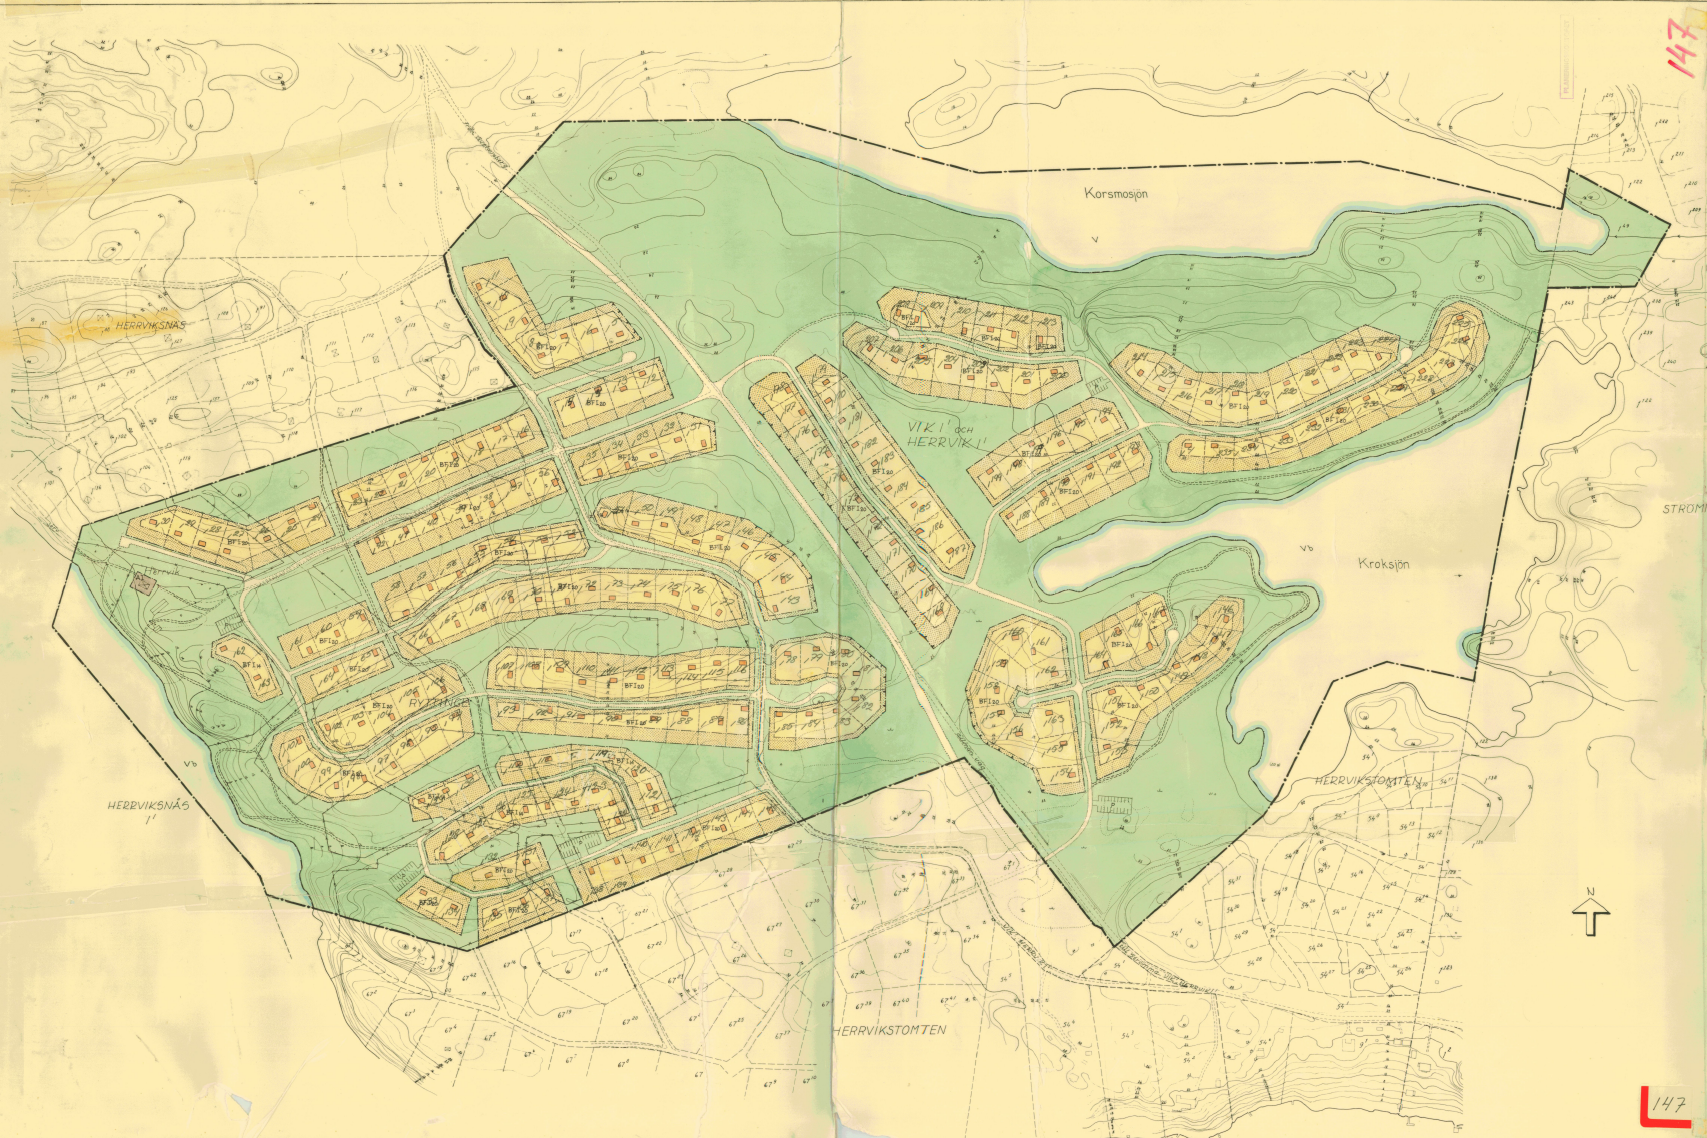

FÖRSLAG TILL BYGGNADSPÅN FÖR RYTTFINGE 1^a M.F. FÄSTIGHETER I VÄRMDÖ KOMMUN, STOCKHOLMS LÄN.

UPPRÄTTAT I STOCKHOLM I AUGUSTI 1961 AV

STEN JONSSON
 ARKITEKT BÅR

BETECKNINGAR, BYGGNADSPÅNEN

- BYGGNADSPÅNEN
- BYGGNADSPÅNEN OCH ANVÄNDNINGSPÅNEN
- GRÄNS I ODDKÄND AVSTYCKNINGSPÅN, AVSEDD ATT UTÖKA
- GRÄNSLINJER, EJ AVSEDDA ATT TÄTSTÄLLAS
- ALLMÄN PLATS, VÄGVAR
- PLATS
- OMLÄDE FÖR ALLMÄNT ÄNDAMÅL
- BOSTÄDSÄNDAMÅL, TÄTSTÄLLANDE HUS
- VÄTTEOMLÄDE
- SOM FÄR ÖVERBYGGAS
- MÅRK SOM IKKE FÄR BEBYGGAS
- ANTAL VÄNINDE
- FÖRSLÅGNA BYGGNADSPÅN, EJ AVSEDDA ATT TÄTSTÄLLAS
- PARKERINGSPÅN
- MARKTID OMLÄGGENING, HÖRDE UT TÄTSTÄLLANDE

BETECKNINGAR, GRUNDKÄRTAN

- FÄSTIGHETSGRÄNS
- VÄGVAR
- ELEKTRISK HÖGSPÄNNINGSLEDNING
- HUVUDBYGGNAD BEPP. UTUS
- DIKE BEPP. GÖLNINGSGRÄNS
- HUVUDVÄGG
- STRANDKONTUR

GRUNDKÄRTAN UPPRÄTTAD ÅR 1961 AV
 MÄSTHÖRNINGEN TAGE OLSSON

SKALA 1:2000



147

147