


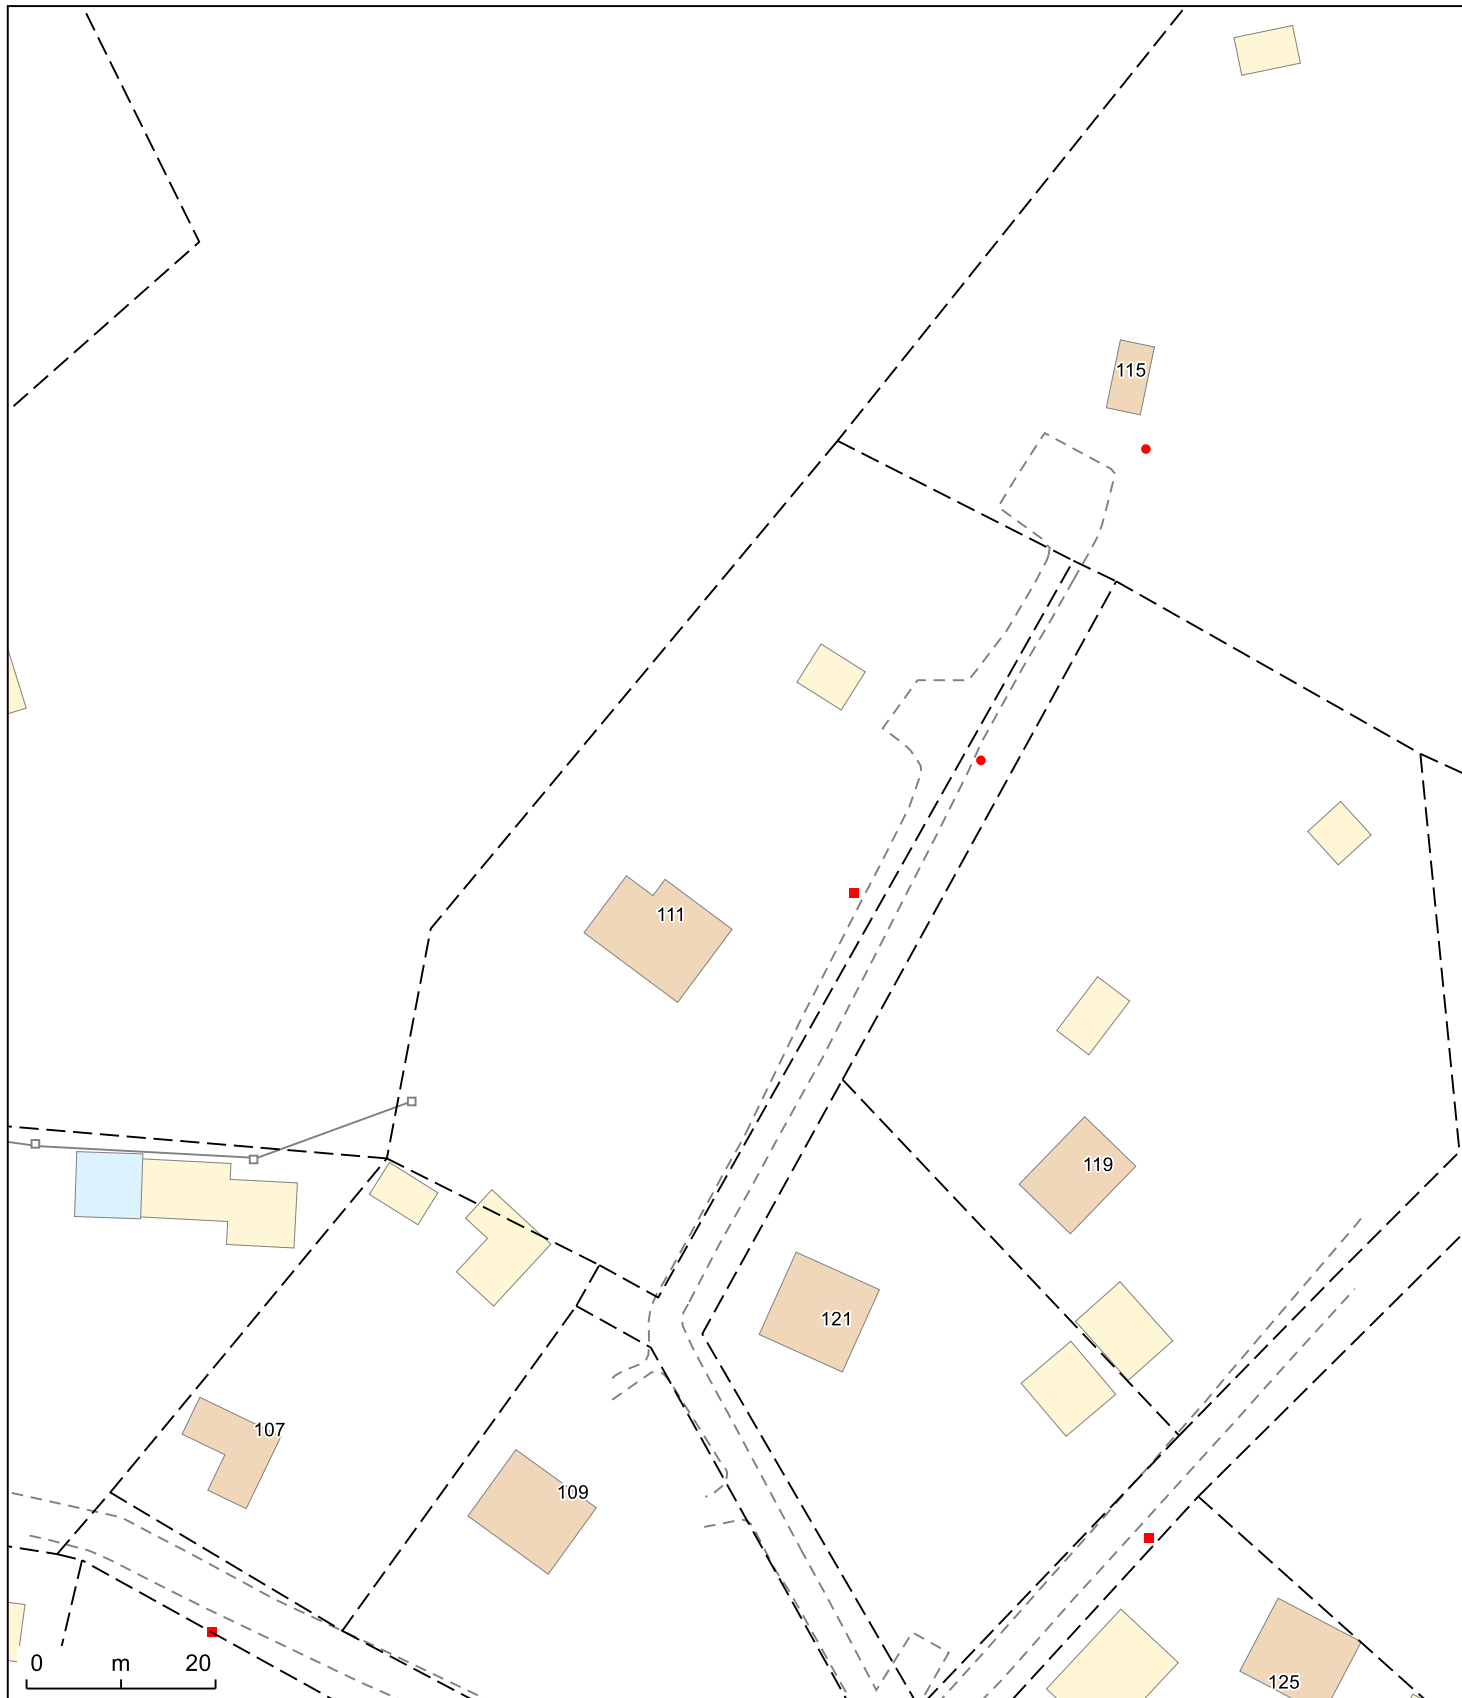

Tomtkarta i skala 1:800 Södra Dylta 18:1

2025-04-24

© Örebro kommun

Baskarta

- Byggnadstillbehör
- Byggnad
- Byggnad, Planerad
- Elskåp

Planer

- Användningsgränser
- Plangränser

Registerkarta

- Fastighetsgränser



Kartredovisningen har inte rättsverkan,
jmf mot beslut i lantmäterihandlingar.
© Lantmäteriet