


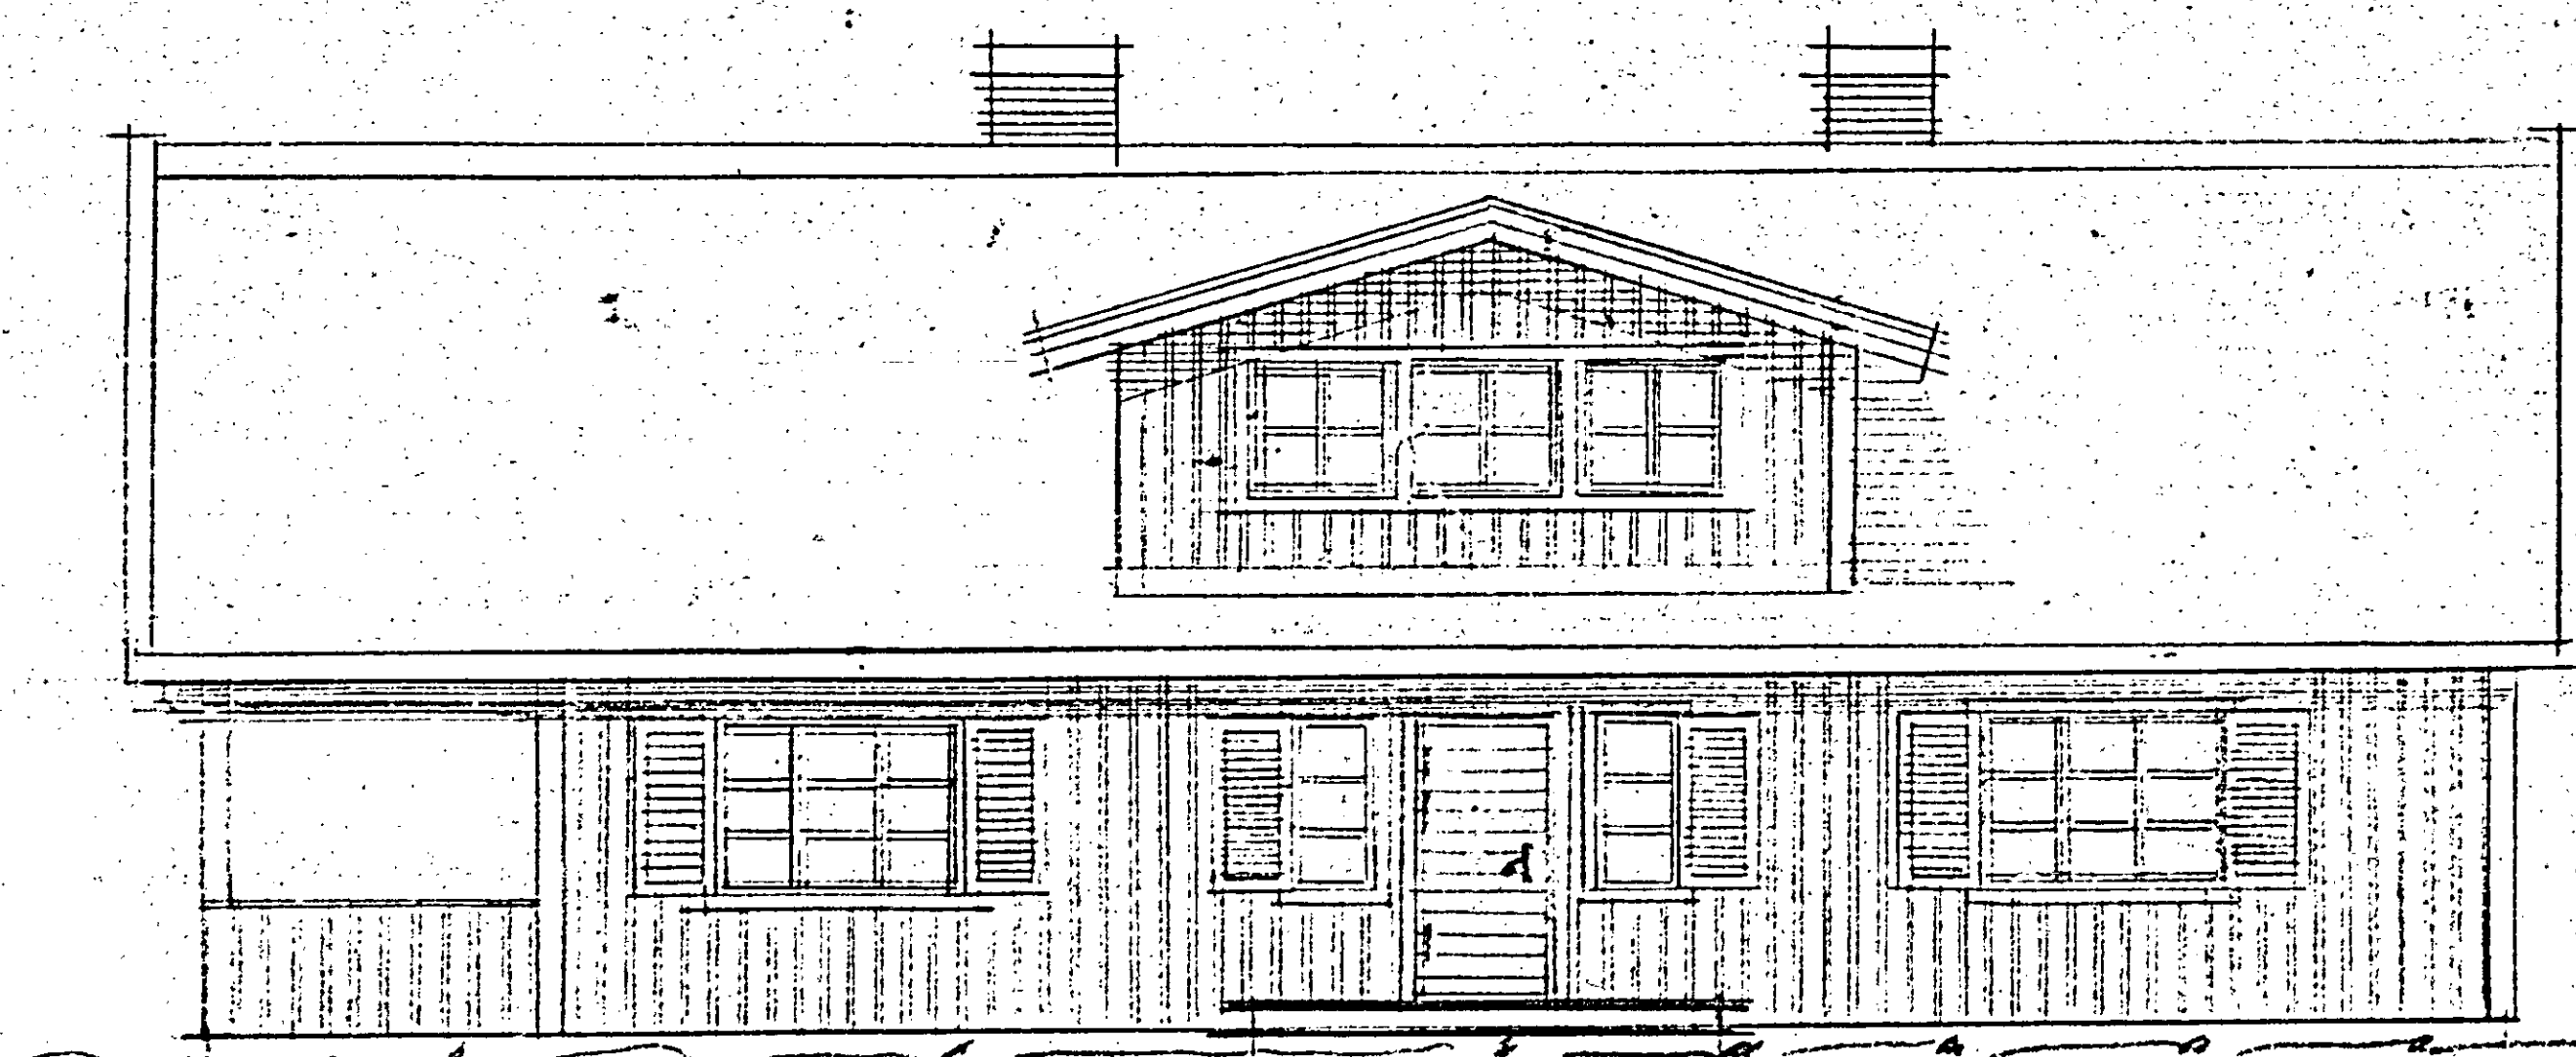


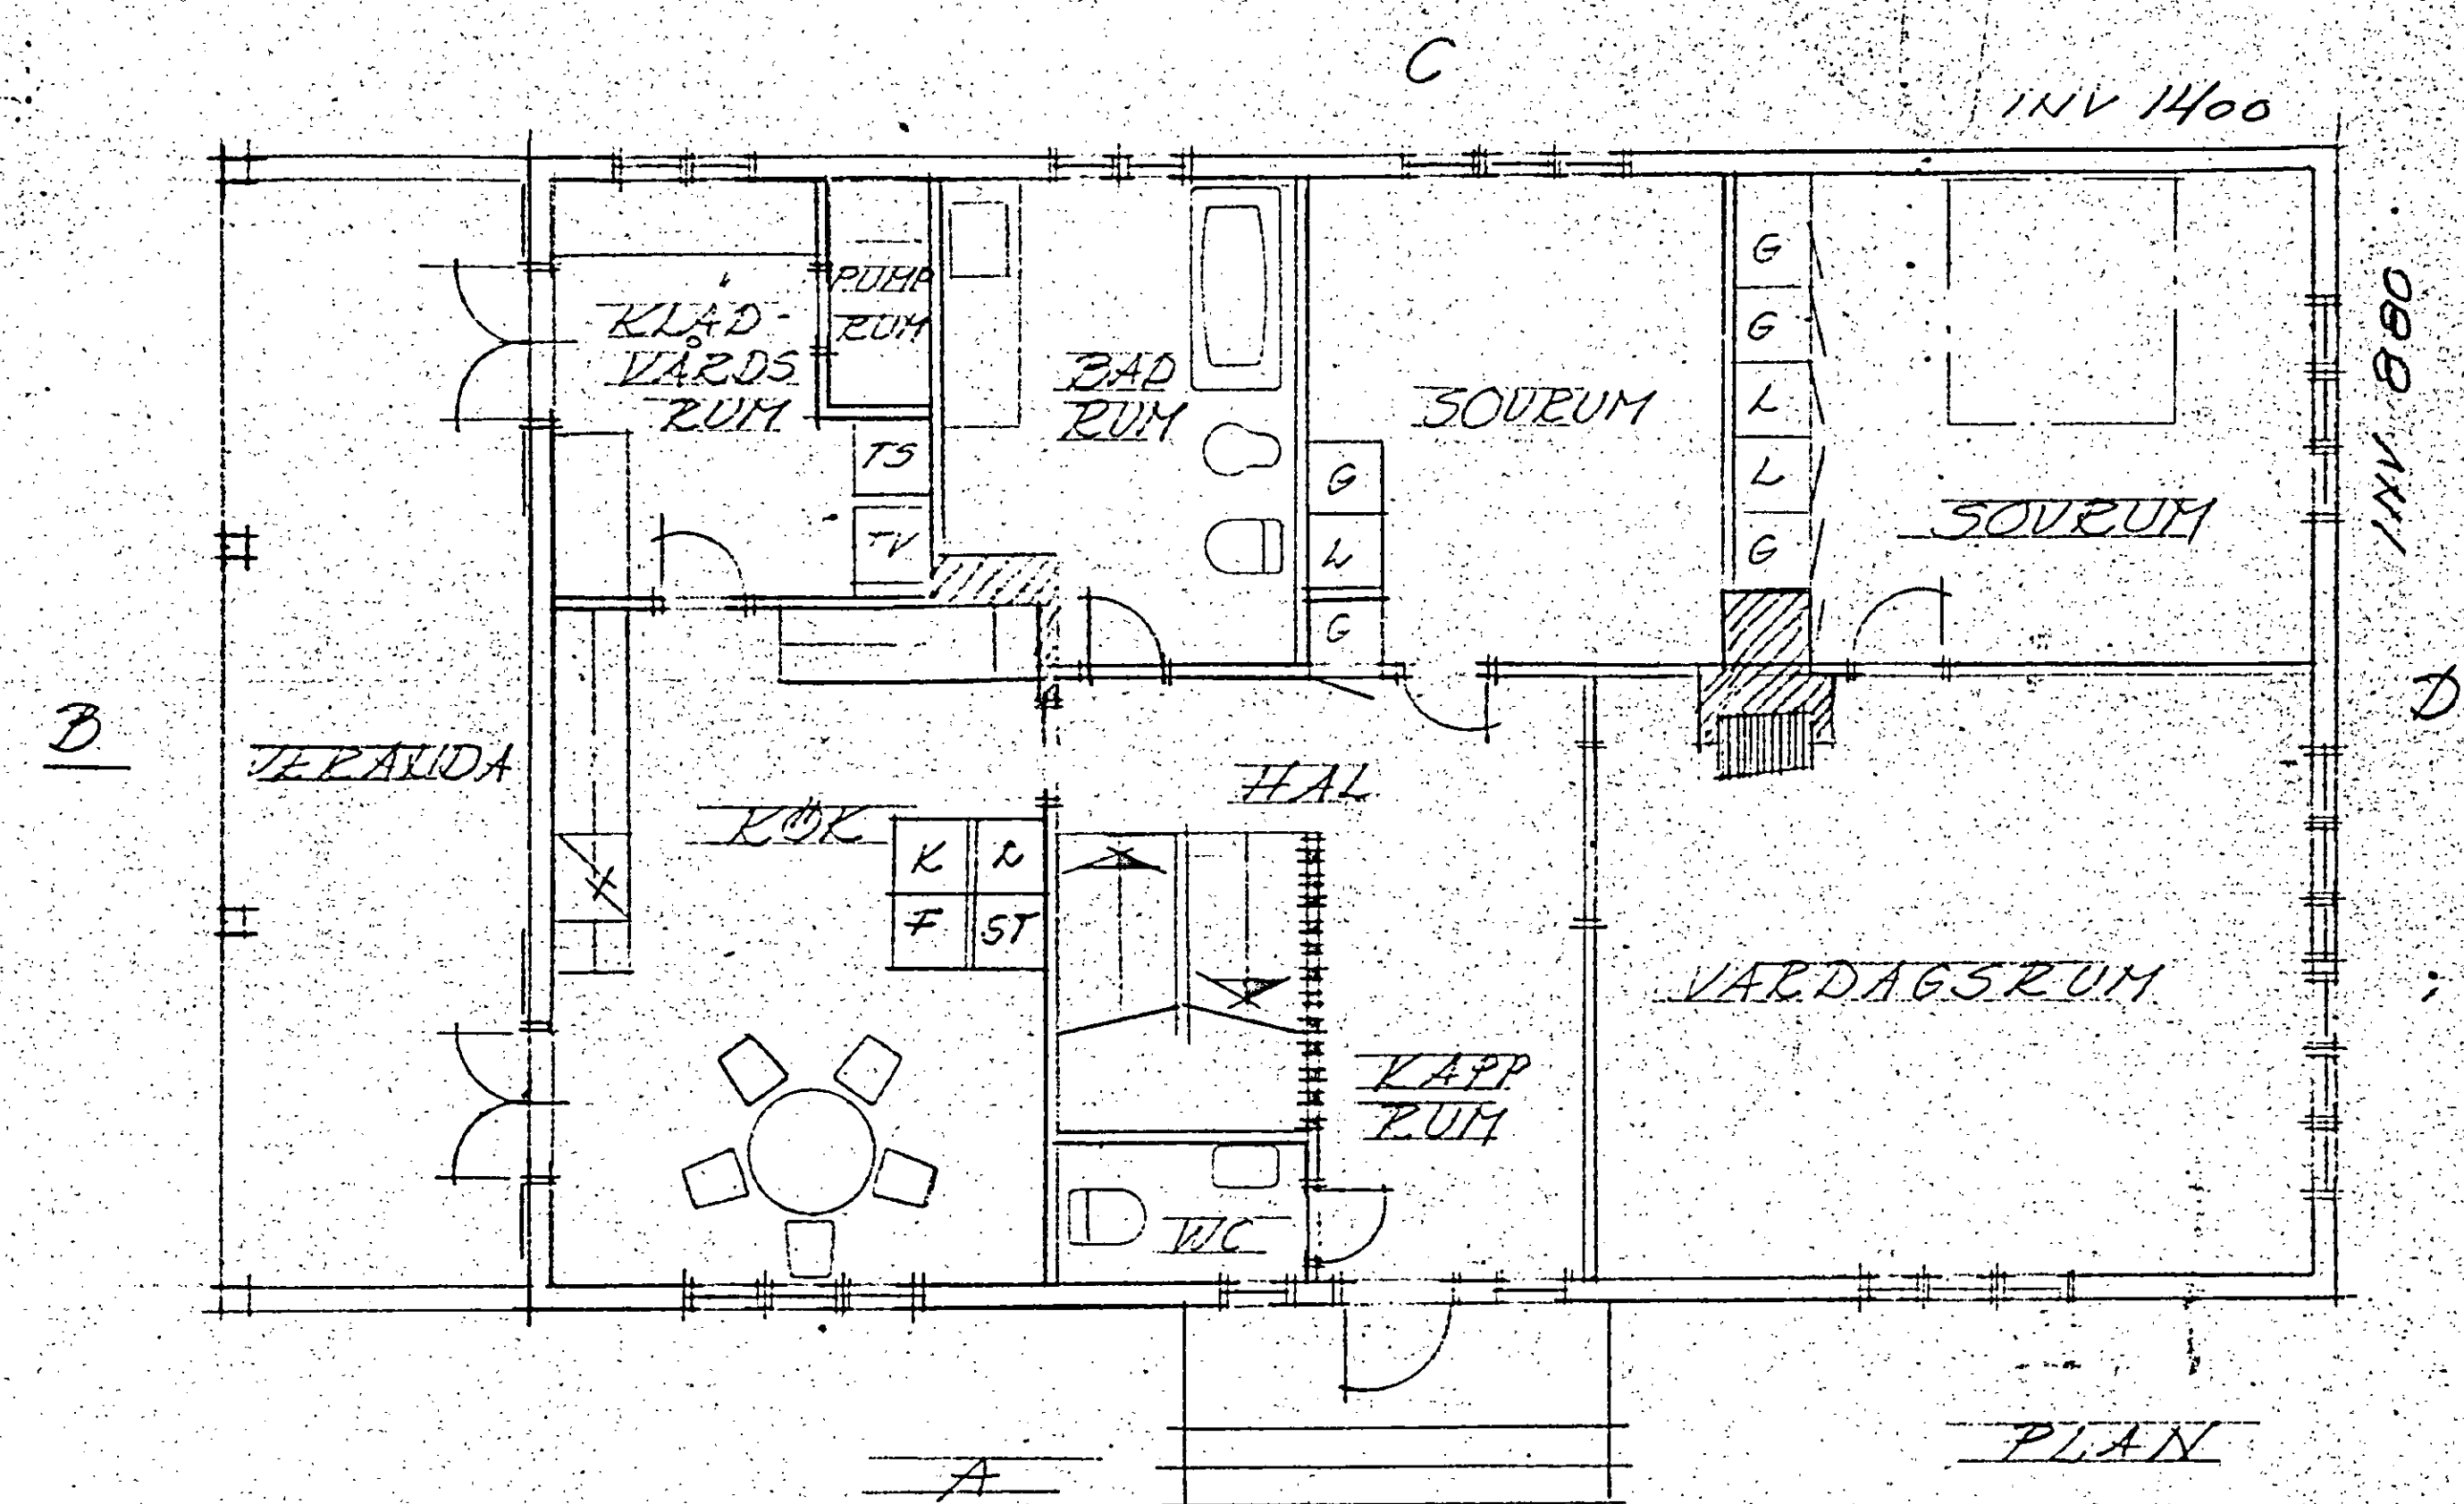

FASAD A

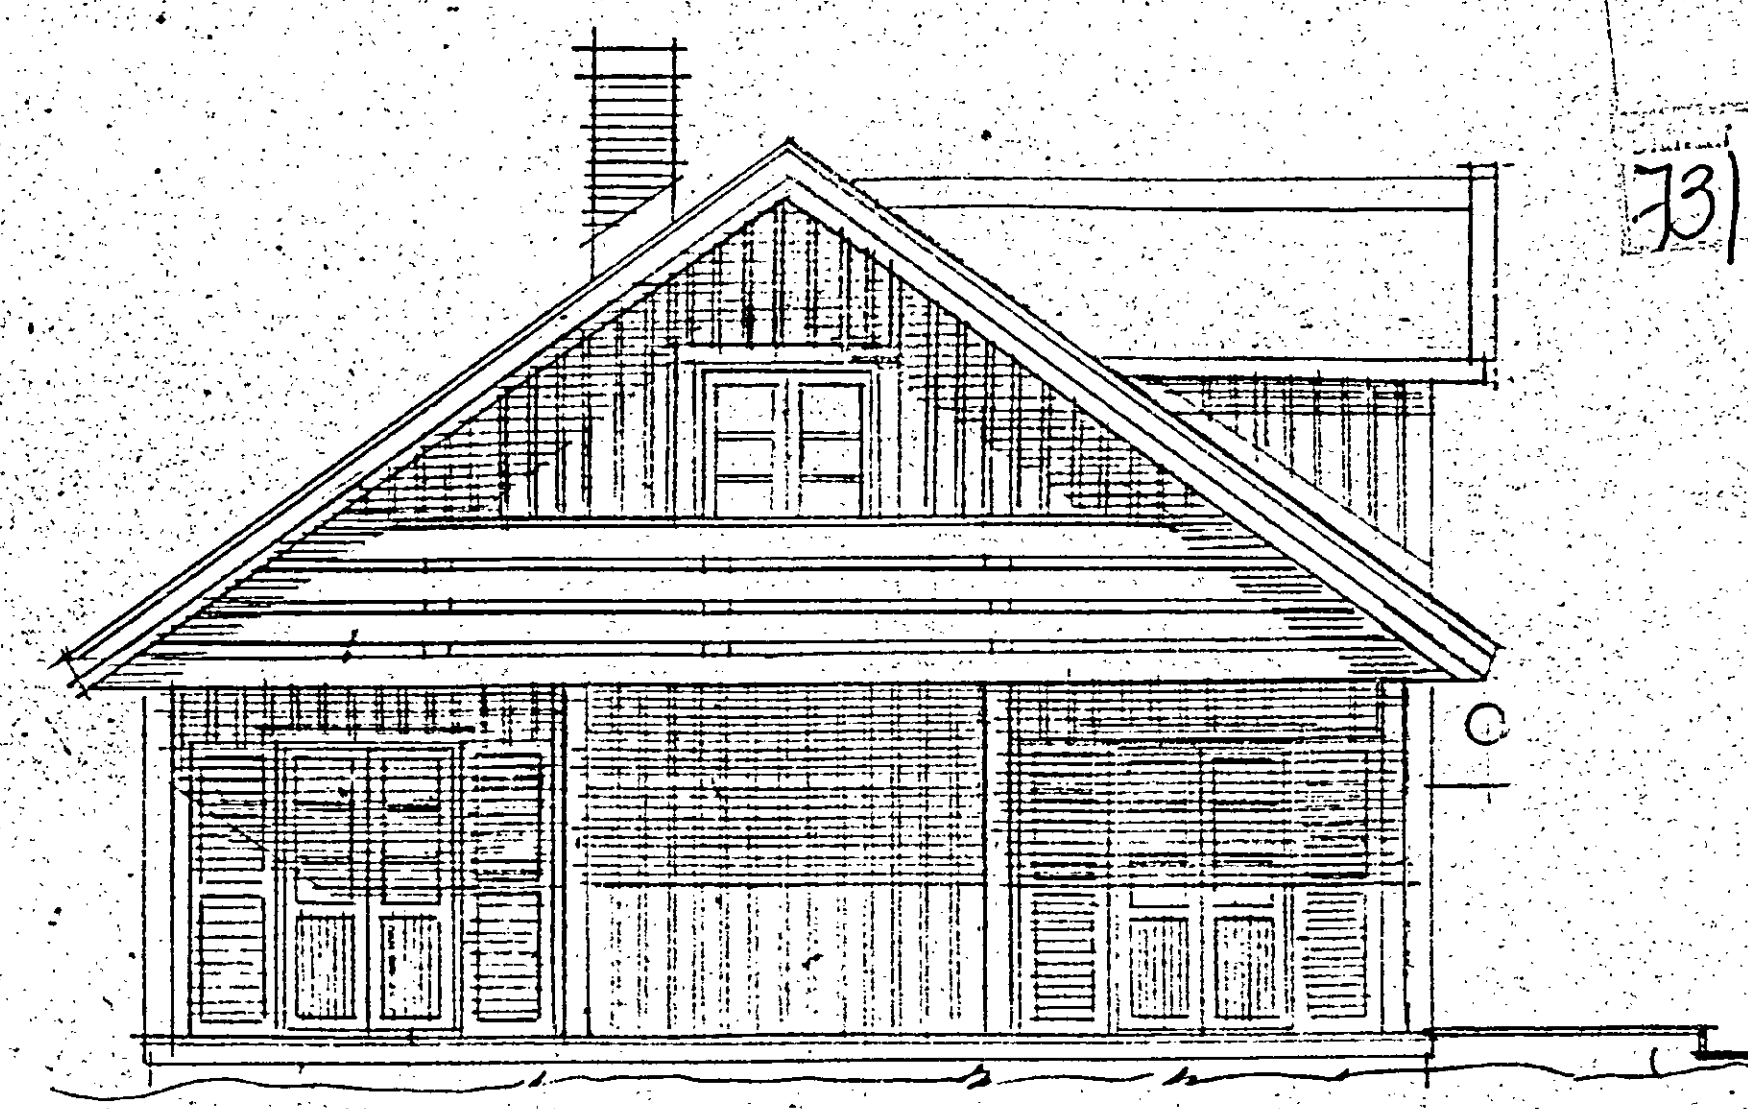

FASAD B

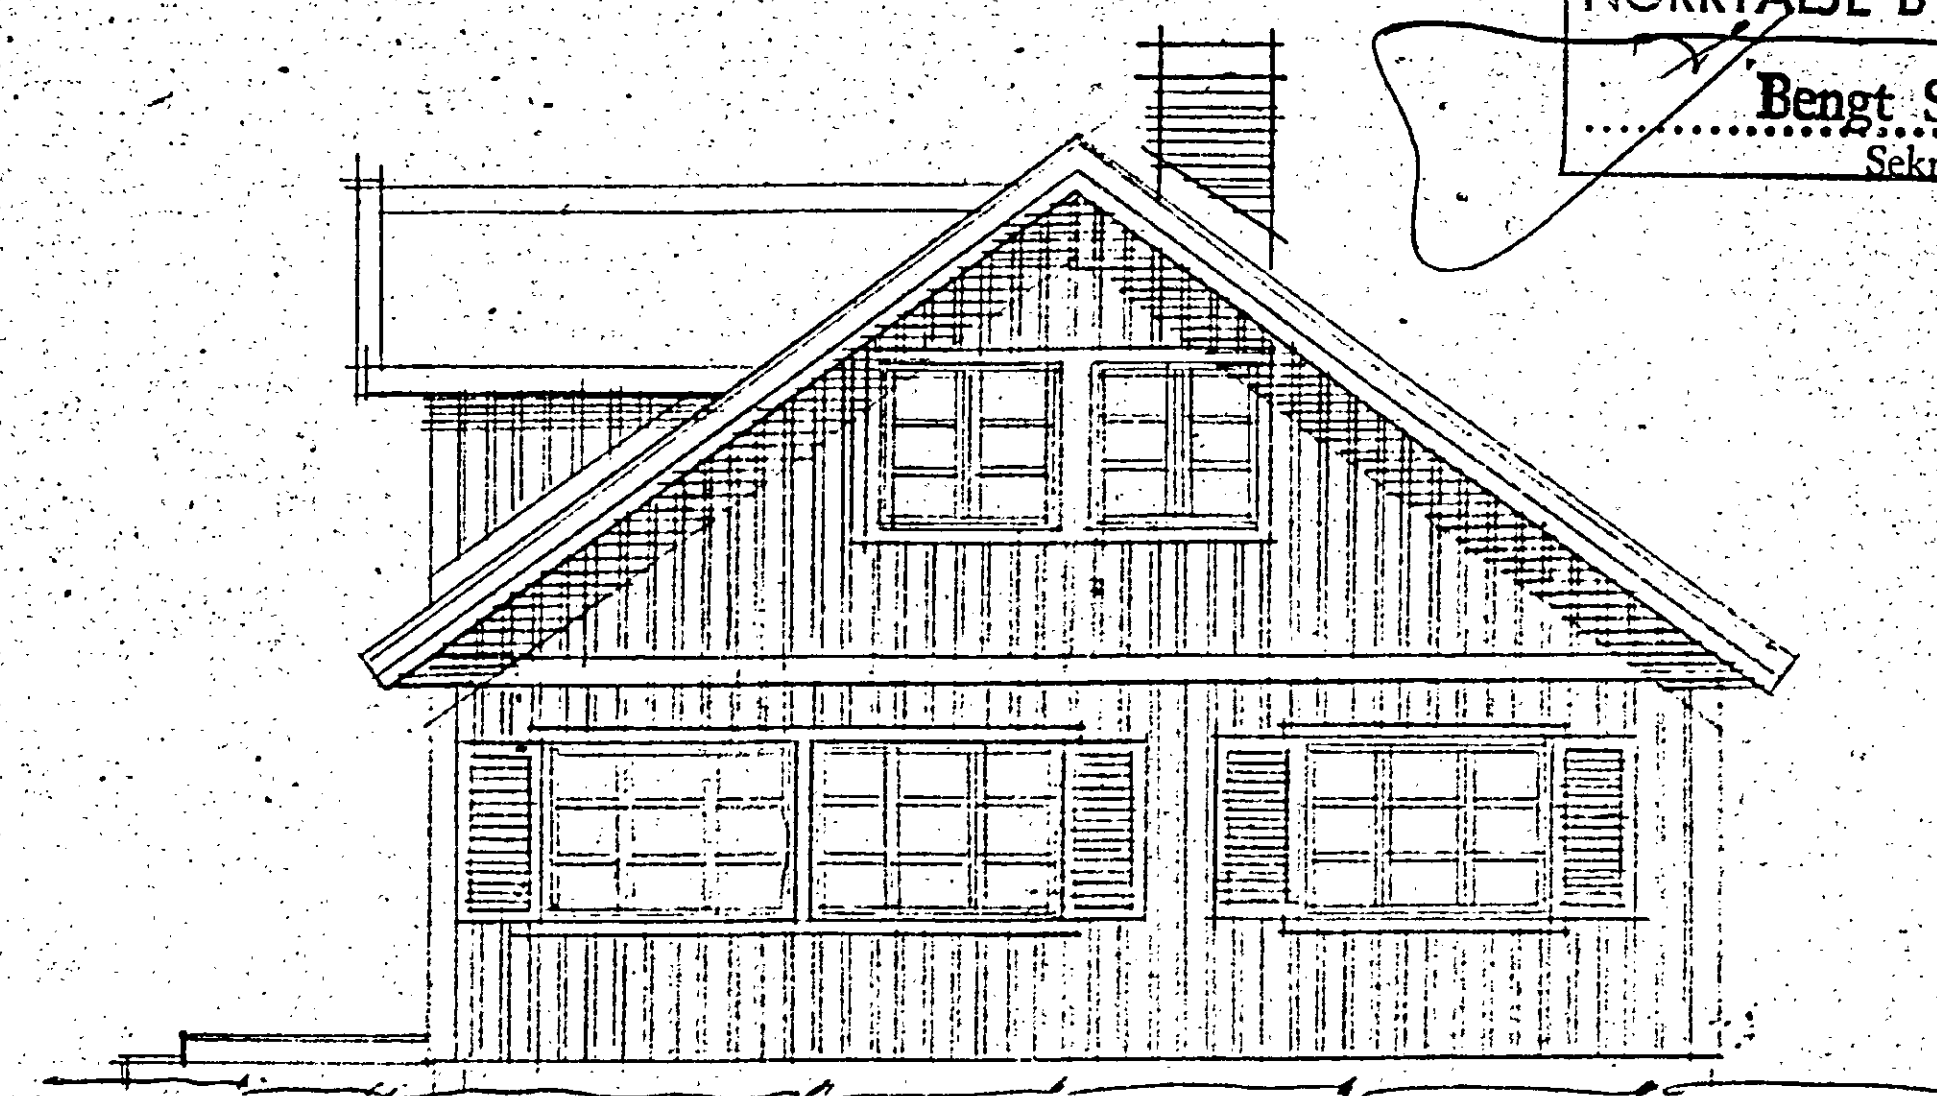


16:7

BACKBY 26^a GINGO SÖCKEN NORRTÄLJE KOMMUN
 BYGGENAD AV BOSTADSHUS
 PLAN OCH FASADER SKALA 1:100
 RITADEN 3-6 1973 AV *[Signature]*

182402

Byggnadsnämnden
 18 JUN 1973 CH
 73/1981086.331

Byggnadslov beviljat med i
 beslutet angivna villkor
 Datum 7-3-07-12, 8659
 NORRTÄLJE BYGGNADSNÄMND
 Bengt Strandberg
 Sekreterare

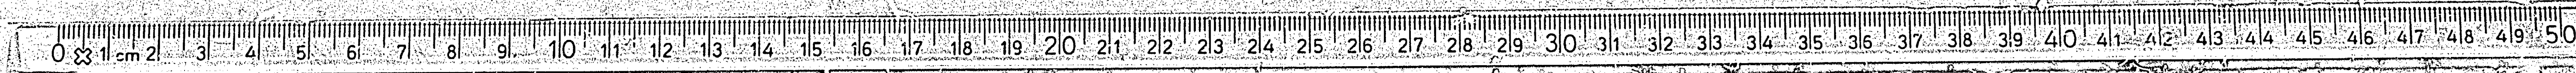

FÖRMINSKNINGSGRAD