
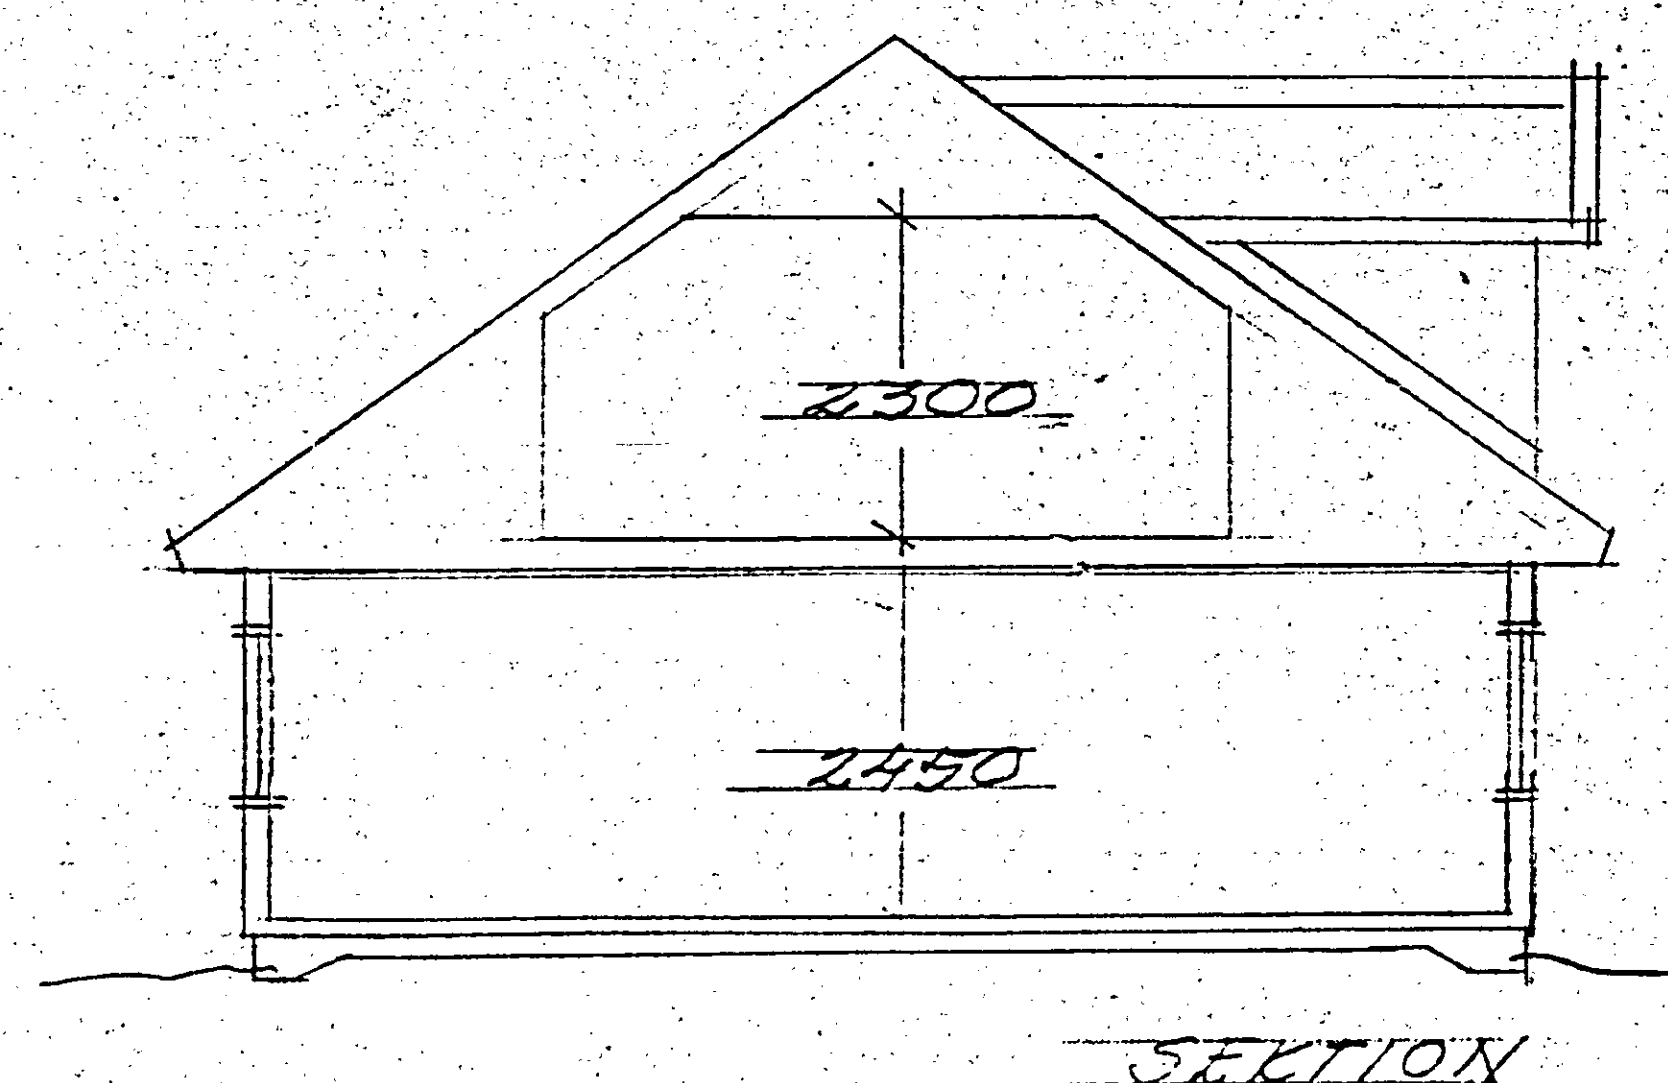
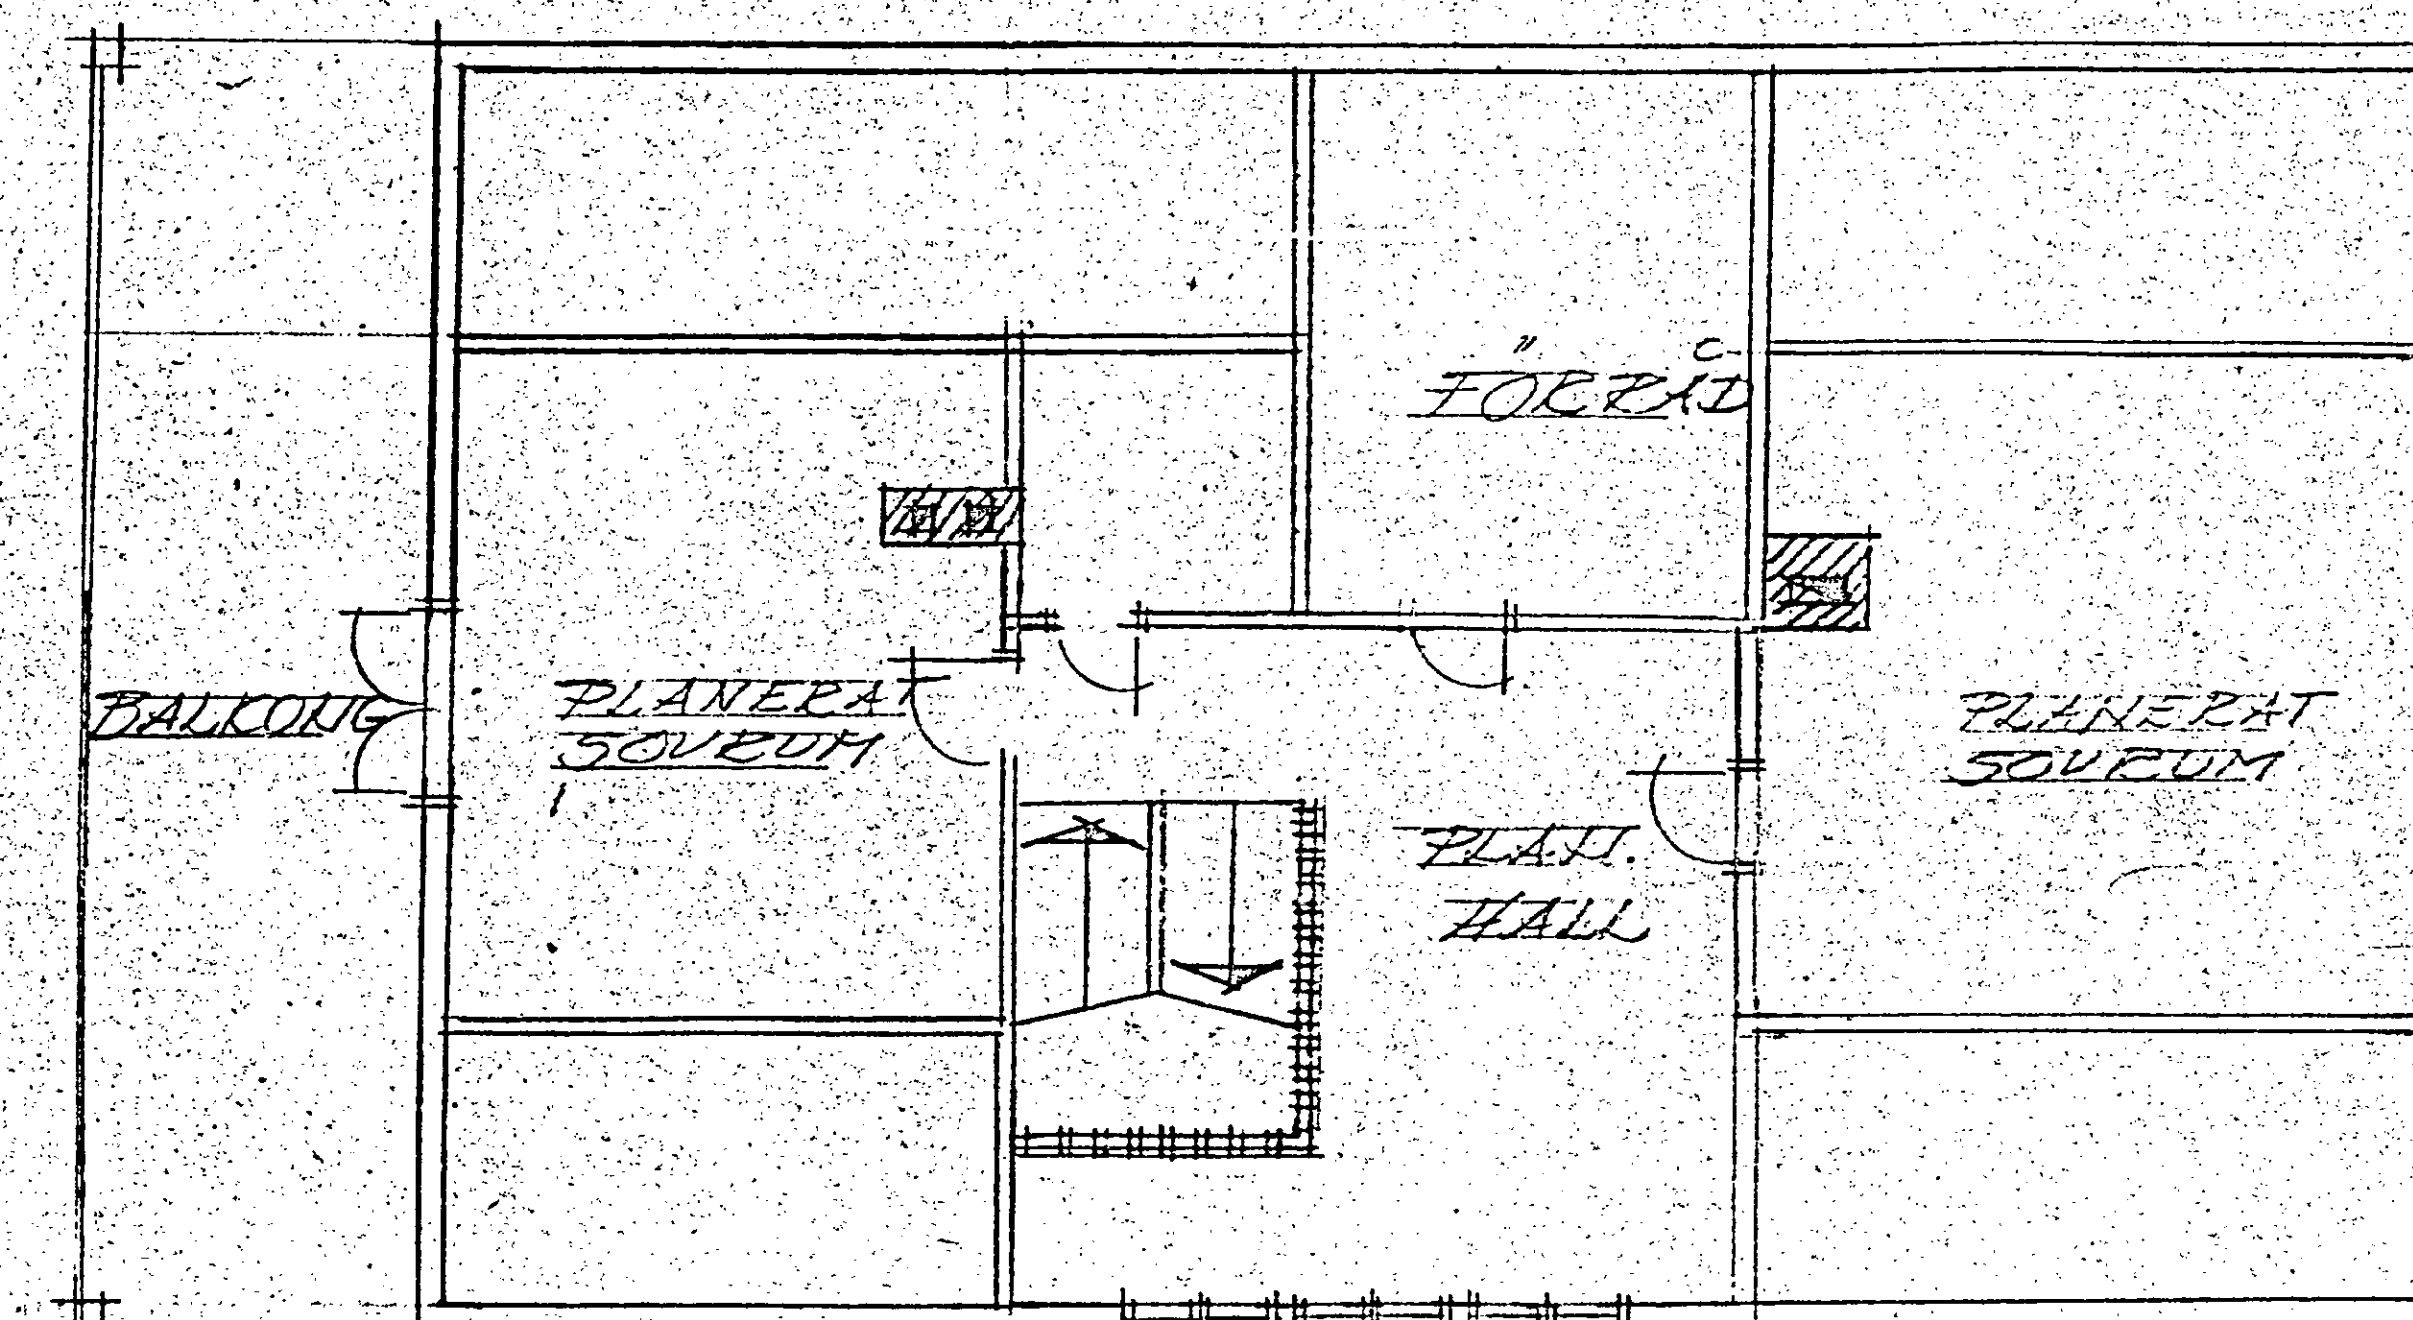


182403

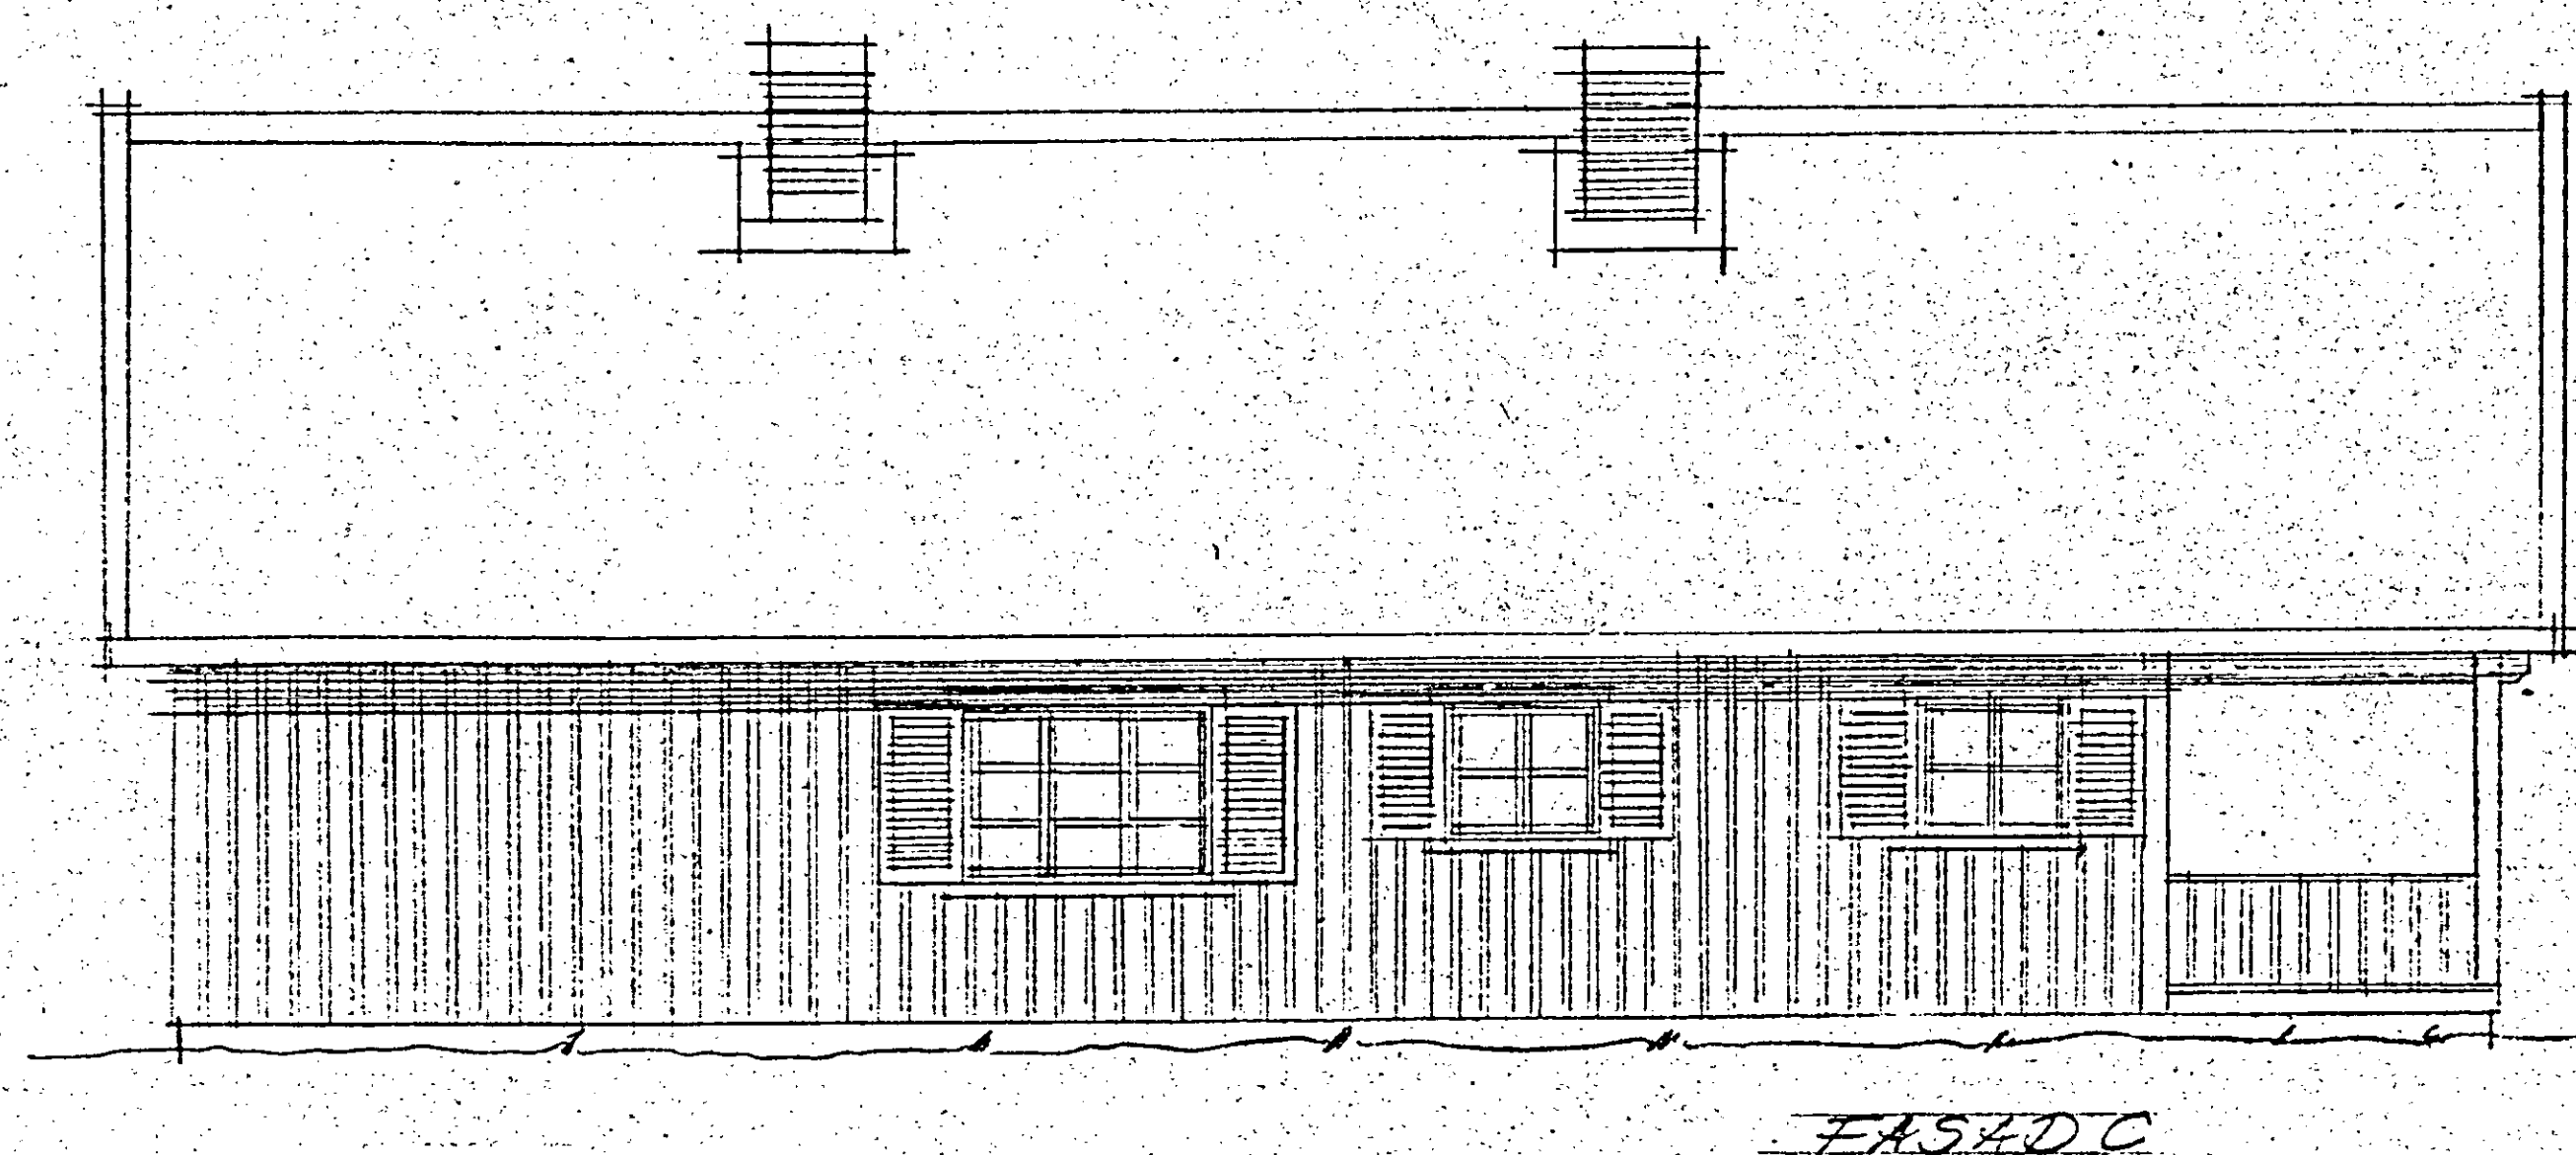

NORRTÄLJE KOMMUN
Byggnadsnämnden
11 OKT 1973 (04)
Diarienummer 73/1981 086.331

Byggnadslov beviljat med i
beslutet angivna villkor
Datum 73-07-12 § 659
NORRTÄLJE BYGGNADSNÄMND
Bengt Strandberg
Skriftställare

16.7
BÄCKBY 167 SINGSÖ SOCKEN NORRTÄLJE KOMMUN
NYBYGGD AV BOSTADSHUS
FASAD & SEKTION SKALTA 1:1000
UTDRAG UR EKONOMISK KART
RITH 5-6 1973 H. 22

0 1 2 3 4 5 6 7 8 9 10 11 12 13 14 15 16 17 18 19 20 21 22 23 24 25 26 27 28 29 30 31 32 33 34 35 36 37 38 39 40 41 42 43 44 45 46 47 48 49 50

FÖRMINSKNINGSGRAD