


412897

NORRTÄLJE KOMMUN  
BYGG- OCH MILJÖNÄMNDEN

2009-07-02

Dnr. 09/1352

Dpb

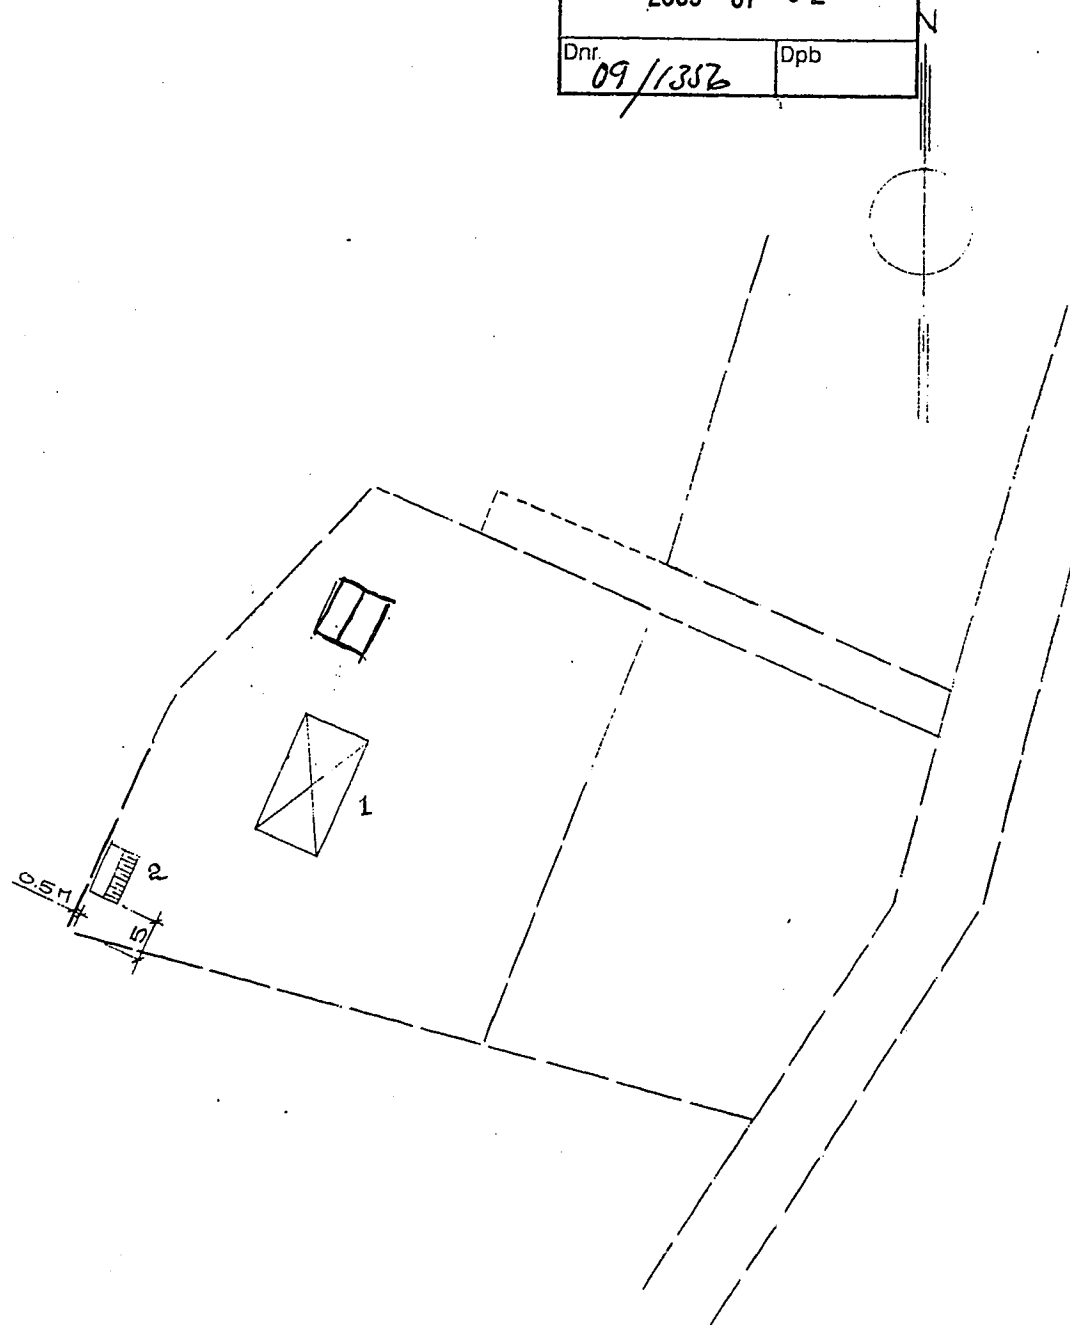

1. BEFINTLIGT BOSTADSHUS

2. NYBYGGNATION AV UTHUS

Tillhör Bygg- och miljönämndens  
i Norrtälje beslut

09-07-06 00971

BACKBY 16:7 SINGÖ NORRTÄLJE KOMM  
NYBYGGNATION AV UTHUS  
SITUATIONSPLAN SKALA 1:1000  
RITAD 1977 04 27 AV SEBERENSSON  
BÖDERBY PL 1570 76045 GRISSELEFÄLN  
0175-10185

0 1 2 3 4 5 6 7 8 9 10