

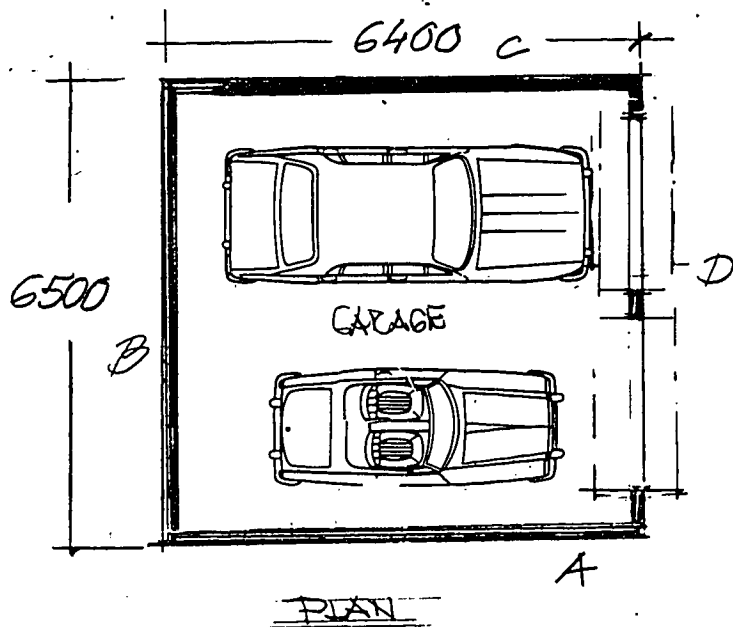
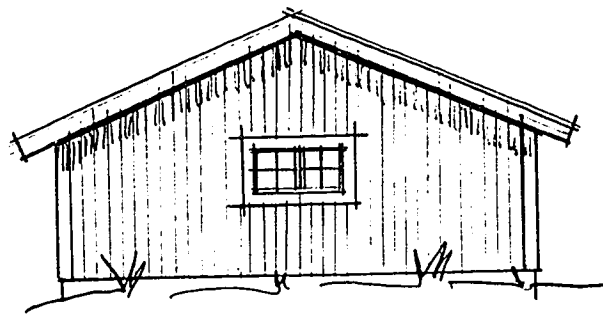
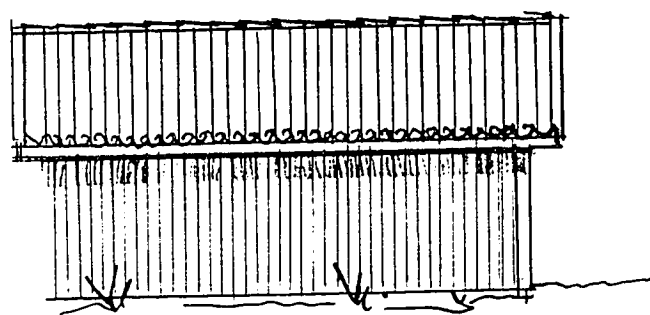
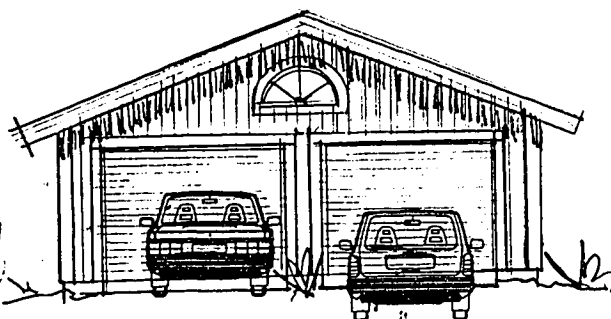


412898

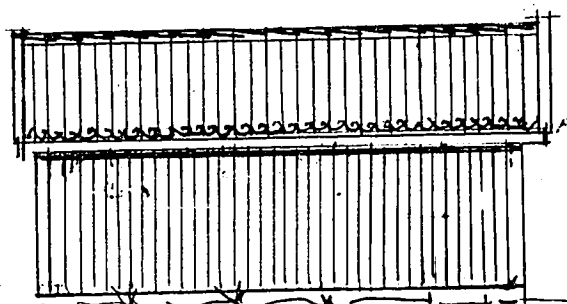

NORRTÄLJE KOMMUN BYGG- OCH MILJÖNÄMNDEN	
2009-07-02	
Dnr 09/1352	Dpb

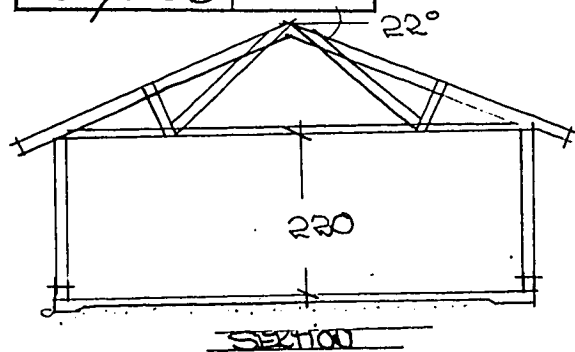

BÄCKBY 16:7 SINGÖ SOCKEN NORRTÄLJE KOMMUN
 NYBYGGNAD AV GARAGE
 PLAN, SEKTION OCH FASADER
 SKALA 1:100
 DATUM 6-6-2009

Tillhör Bygg- och miljönämndens
 i Norrtälje beslut

09-07-06 00971

0 1 2 3 4 5 6 7 8 9 10